


USEUGI GEODEZYJNO-KARTOGRAFICZNE
 Piotr Ryćko
 78-113 DYGOWO
 ul. Ogrodowa 37, tel. 0-601 778 515
 e-mail: geodeta@interia.eu

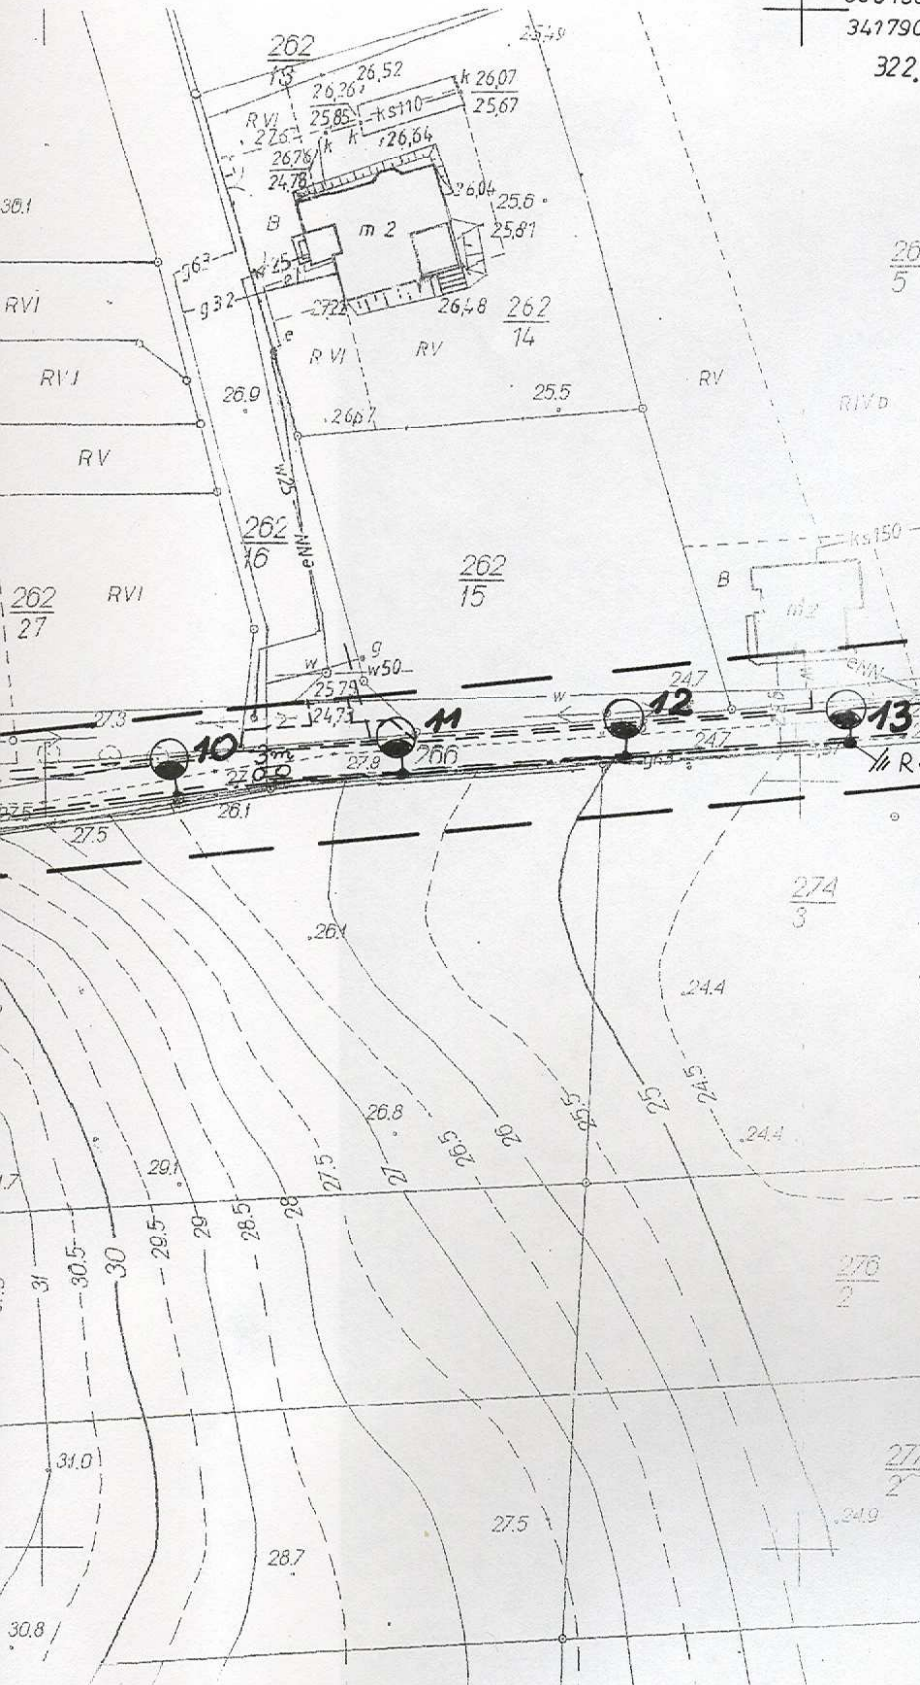

606 1500,00
 3417900,00
 322,144,164
 .173

GEODETA UPRAWNIONY
 9641 - świad. z d. upr. zawod. przez GGK-zakres 1,7
Katarzyna Stecka
 78-100 Kołobrzeg, ul. Uroczna 10
 tel. kom. 0-680 433 792

W obszarze objętym opracowaniem
 mapa zawiera wszystkie obowiązujące
 projekty sieci uzbrojenia terenu.
 21.02.2008
 (signature)
 23.8

MAPA SYTUACYJNO-WYSOKOSCIOWA
 SKALA 1:1000
 woj. zachodniopomorskie
 Powiat: KOŁOBRZESKI
 Gmina: **DYGOWO**
 Obręb: **DYGOWO**
 Działka nr: **ul. Zielona**
 Sporządzono wg stanu z roku: **02.2008**

STAROSTA KOŁOBRZESKI
WYDZIAŁ GEODEZJI I GOSPODARKI
NIERUCHOMOŚCIAMI
 W obszarze oznaczonym linią potwierdzono w terminie
 aktualność przesłanej zasadniczej. Dokumenty potwierdzające aktualność
 mapy przyjęto do zasobu powiatowego w dniu
 i zaewidencjonowano pod nr
 Niniejsza mapa może służyć do celów projektowych.
 Projektowane obiekty budowlane wymagające pozwolenia na
 budowę podlegają wytyczeniu i ewentualizacji powykonawczej
 przez jednostki uprawnione do wykonywania prac geodezyjnych.
 Kołobrzeg dnia 02.02.2008

(signature)
Eugenia Sowa
 INSPEKTOR

mac kablem YKY 4 x 6 mm2
 lonej
 ul. Zielonej
 LGO na słupach oświetleniowych STAR 7 m
 ie drut stalowy ocynkowany fi 8 mm
 az istniejącym gazociągami
 ic poprzez pręt typu GALMAR fi 12,8 mm dług. 3m
 ą drutu DFeZn fi 6 mm
 poprzez programator astronomiczny zamontowany

OCHRONA OD PORAZEN
SZYBKE WYŁĄCZANIE
UKŁAD TN-S

ELECTRIC		
Obiekt: ul. Zielona Adres: Dygowo ul. Zielona		
PROJEKT BUDOWLANY OSWIETLENIA ULICZNEGO		
Autor: techn. Elżbieta Waszczuk upr. GT-V-63/147/76	podpis data IV.2008	rys. nr 1
Sprawdził: mgr inż. Edward Pozorski upr. GT-V-63/113/77	podpis data IV.2008	

ETENOWY