
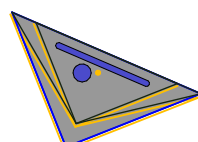
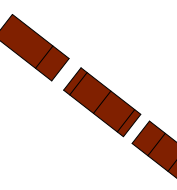


ELEMENTY MAŁEJ ARCHITEKTURY:											
Lp.	NAZWA/OPIS	SYMBOL	POGLĄDOWE ZDJĘCIE	Lp.	NAZWA/OPIS	SYMBOL	POGLĄDOWE ZDJĘCIE	Lp.	NAZWA/OPIS	SYMBOL	POGLĄDOWE ZDJĘCIE
1.	KRZYŻ WRAZ Z FIGURĄ MARYI - NA PODEŚCIE WG RYSUNKU SZCZEGÓŁOWEGO NR 4			2.	ŁAWKA BETONOWA Z OPARCIEM - SZEROKOŚĆ 185CM WG RYSUNKU SZCZEGÓŁOWEGO NR 6			4.	SŁUPKI ODDZIELAJĄCE PLAC OD DROGI, ROZSTAW CO 1M (zintegrowane z lampą lub bez lampy)		
				3.	KOSZ NA ŚMIECI Z DASZKIEM			5.	LITERY TWORZĄCE NAPIS DYGOWO (z wbudowaną listwą oświetleniową LED) WG RYSUNKU SZCZEGÓŁOWEGO NR 5		

OŚWIETLENIE (POGLĄDOWO - PROJEKT ROZPATRYWAĆ WG BRANŻY ELEKTRYCZNEJ):									
Lp.	NAZWA/OPIS	SYMBOL	POGLĄDOWE ZDJĘCIE		Lp.	NAZWA/OPIS	SYMBOL	POGLĄDOWE ZDJĘCIE	
6.	LISTWA LED W NAWIERZCHNI (LISTWA NAJAZDOWA) - BARWA ŚWIATEŁ NEUTRALNA 4000K				8.	NISKIE SŁUPKI OŚWIETLENIOWE (wysokość około 1m) 4 szt.			
7.	Oświetlenie LED do drzewa – Okrągła lampa gruntowa oświetlenie układane wokół drzew 10 szt.				9.	LAMPY OŚWIETLENIOWE (wysokość około 2m) 6 szt.			

LEGENDA:

- ZAKRES OPRACOWANIA GEODEZYJNEGO
- ZAKRES INWESTYCJI
- TEREN UTWARDZONY - PLAC (KOSTKA BRUKOWA O TRAPEZOWYM KSZTAŁCIE W KOLORZE SZARYM NP. PICCOLA)
- TEREN UTWARDZONY - DOJŚCIA - KOSTKA BRUKOWA PROSTOKĄTNA
- NAWIERZCHNIA Z KORY GNEJSOWEJ
- ZIELEŃ NISKA - trawa
- DRZEWO PRZEZNACZONE DO WYCINKI (poza zakresem opracowania)
- MIEJSCE DO SIEDZENIA - ŁAWKI
- KOSZ NA ODPADY
- ELEMENTY DO USUNIĘCIA LUB PRZENIESIENIA W INNE MIEJSCE
- LITERY TWORZĄCE NAPIS DYGOWO
- PROJEKTOWANA ZIELEŃ NISKA
- PROJEKTOWANE DRZEWA
- KAMIEŃ PAMIĘCI OSADNIKÓW II WOJNY ŚWIATOWEJ
- TABLICA PAMIĄTKOWA
- PODEST BETONOWY POD KRZYŻ ORAZ FIGURĘ
- ZNAKI DROGOWE, LOKALIZACJA WG PROJEKTU PRZEBUDOWY DROGI I RONDA
- OŚWIETLENIE - LAMPY ORAZ SŁUPKI OŚWIETLENIOWE NISKIE
- SŁUPKI ODDZIELAJĄCE PLAC OD ULICY (DELIKATNIE PODŚWIETLONE)
- LAMPY GRUNTOWE PODŚWIETLAJĄCE DRZEWA
- OŚWIETLENIE LED W NAWIERZCHNI
- PUNKT ŚWIETLNY - OŚWIETLENIE KRZYŻA ORAZ KAMIENIA

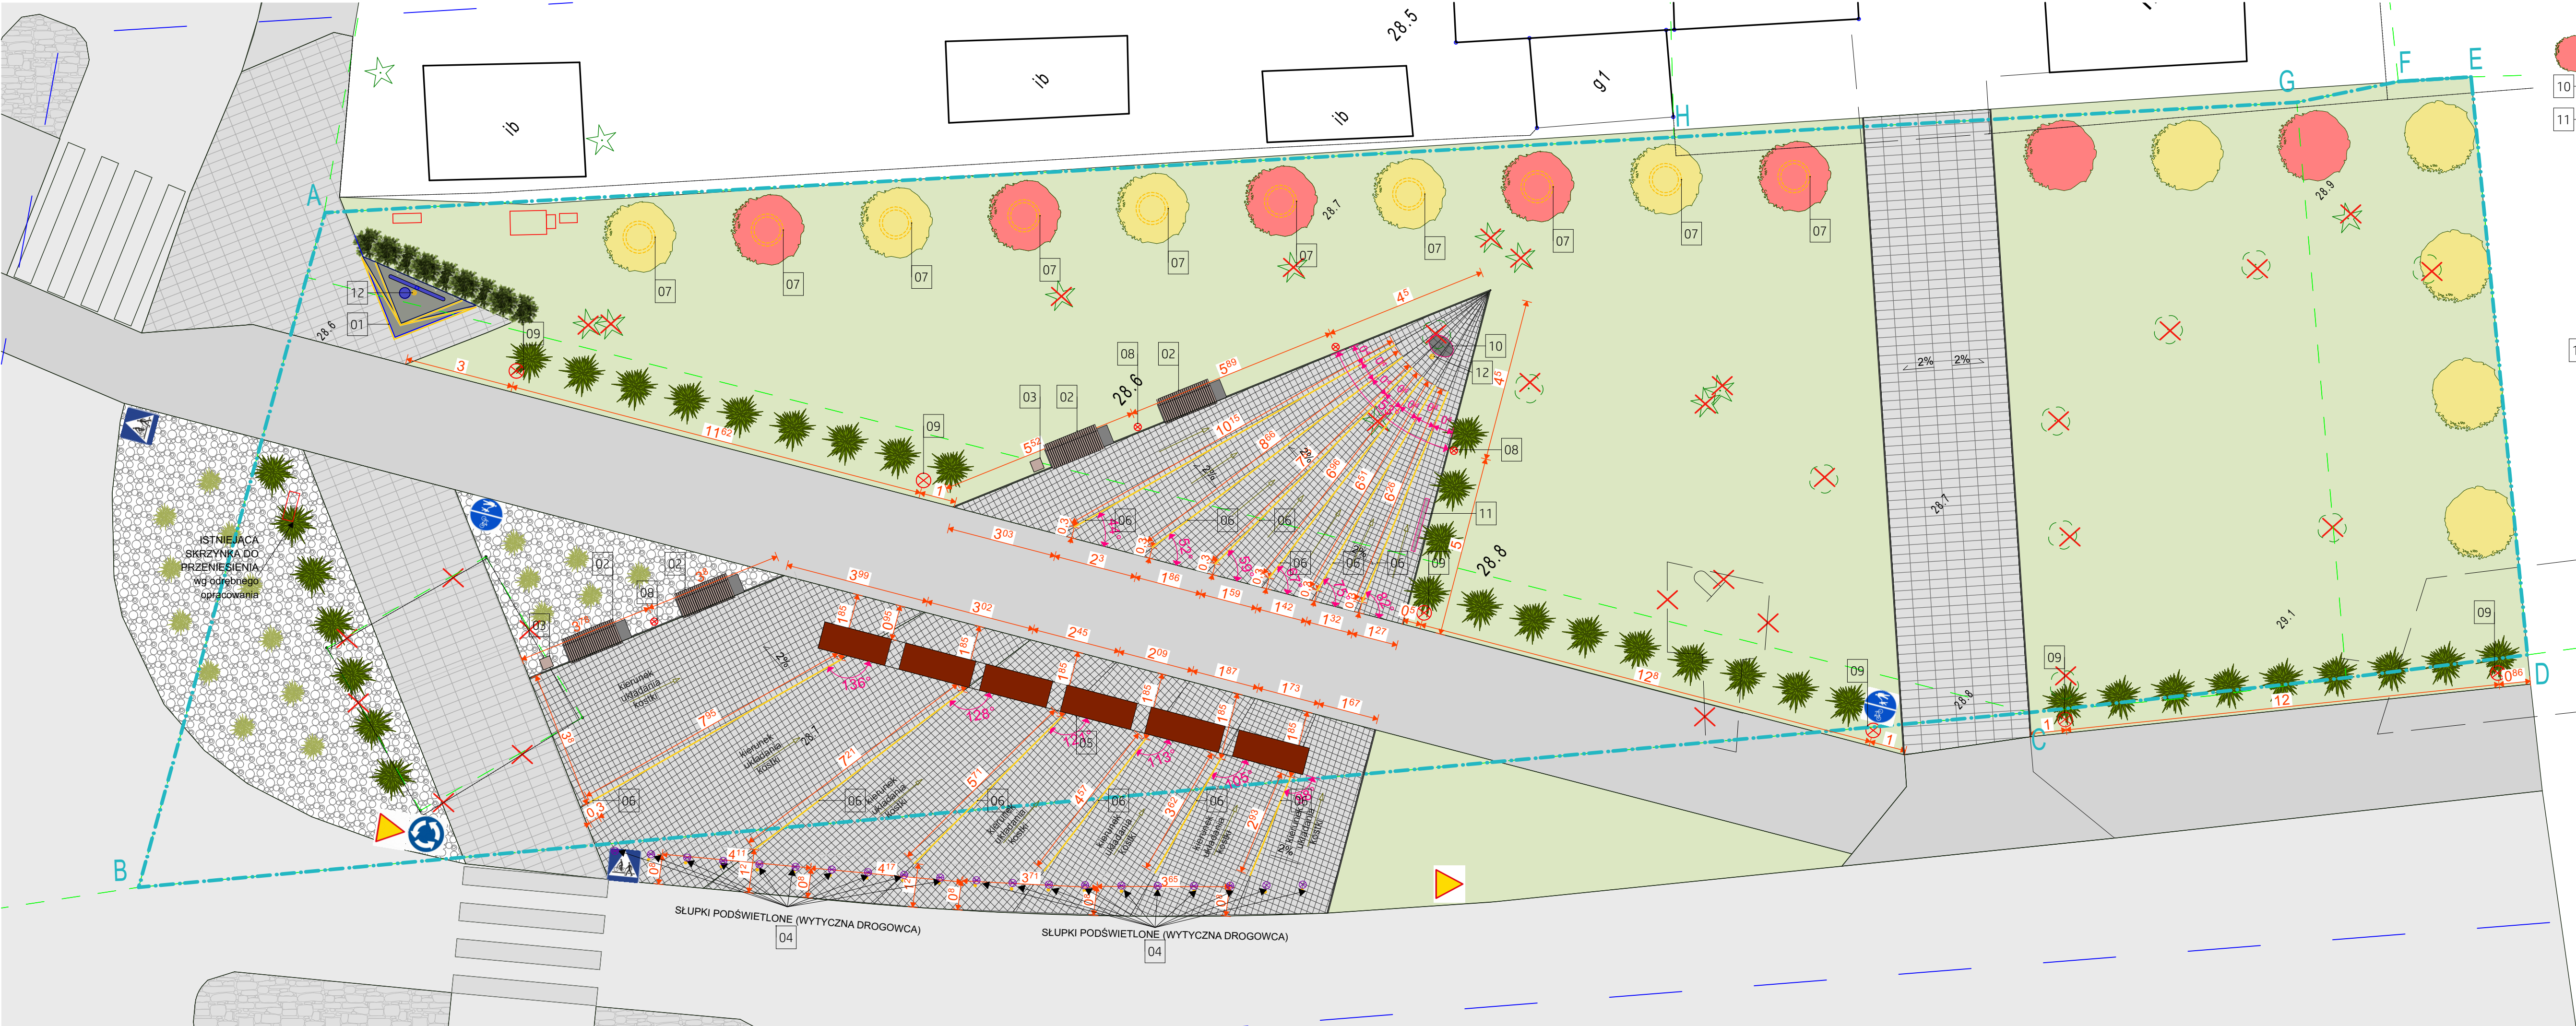

UWAGI:

- Ostateczną kolorystykę oraz rodzaj użytych materiałów należy ustalić z projektantem na etapie realizacji
- Wymiary podano w metrach
- Obszar zagospodarowania wychodzący poza obris działek zostanie wykonany w uzgodnieniu z zarządcą drogi w ramach przebudowy ronda i drogi

PROJEKT ZAGOSPODAROWANIA TERENU Z ELEMENTAMI MAŁEJ ARCHITEKTURY DZ. NR 484/3, 484/4, 483/1, 533 skrzyżowanie ulicy Głównej i Kolobrzeskiej w Dygowie		MANDES ARCHITEKTURA ul. Sanktuarium 10/10 50-100 KRAKÓW 71 357 343
BRANŻA:	ARCHITEKTONICZNA	DATA: 18.12.2025 FAZA: P. ZAG.
TYTUŁ RYSUNKU:	ZAGOSPODAROWANIE TERENU - OŚWIETLENIE I ELEMENTY MAŁEJ ARCHITEKTURY	SKALA: 1:100 NR RYS.: 03
AUTOR PROJEKTU:	mgr inż. arch. Aneta Mandes-Woźniak upr. nr 16/ZPOIA/2004 do projektowania bez ograniczeń w specjalności architektonicznej	
OPRACOWANIE:	mgr inż. arch. Joanna Wiśniewska upr. nr 4/ZPOIA/2025 do projektowania bez ograniczeń w specjalności architektonicznej	