




WIDOK A-A:

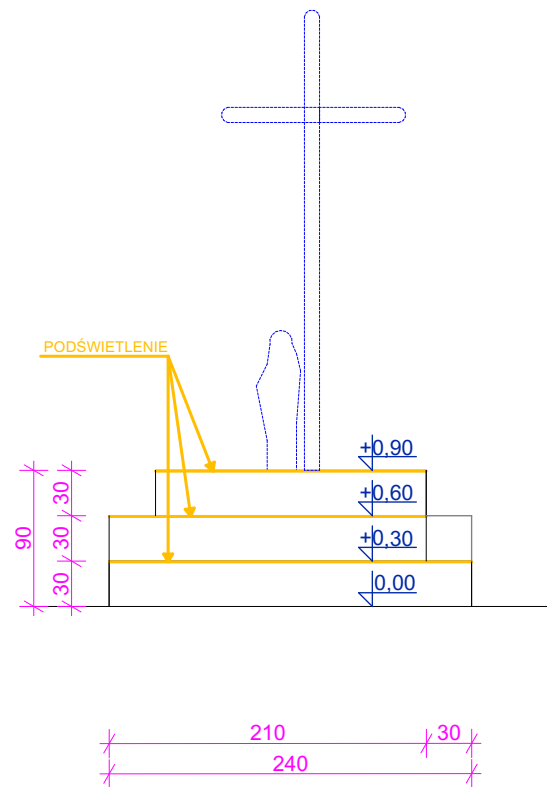


WIDOK B-B:

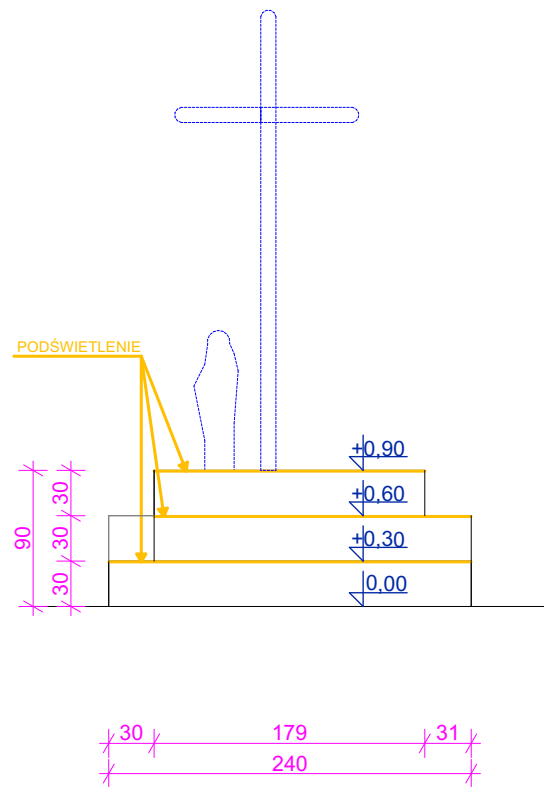

WIDOK C-C:

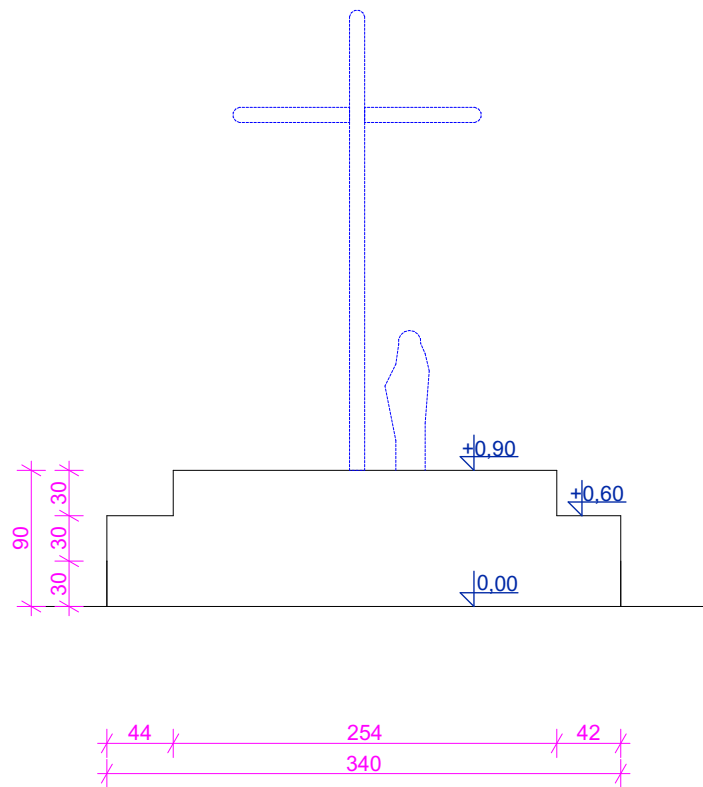


RZUT PODESTU:

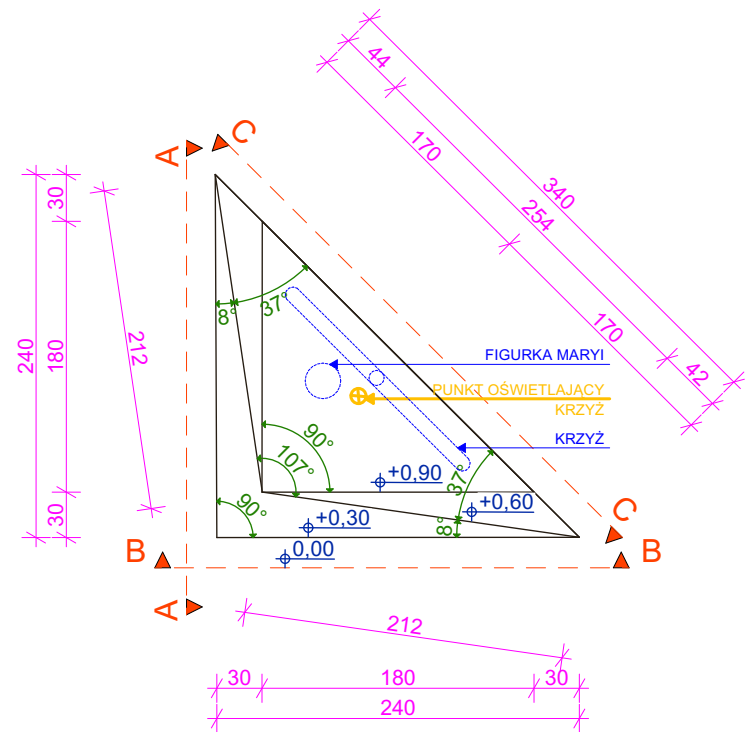

POGLĄDOWE WIZUALIZACJE:




POGLĄDOWE WIZUALIZACJE:

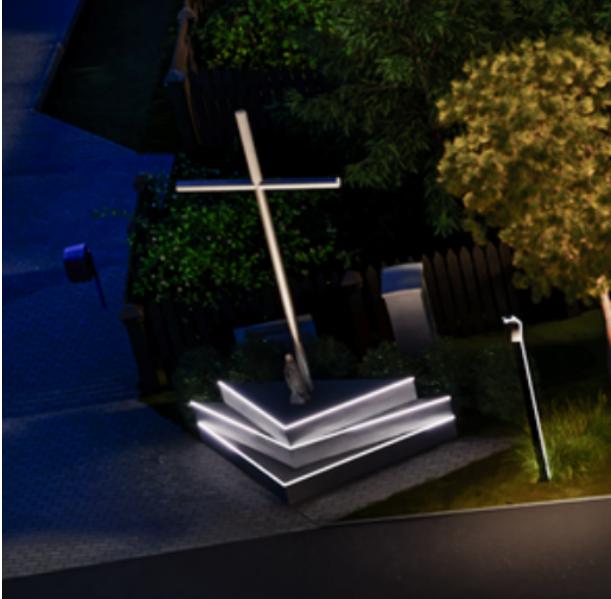

UWAGI:

- PODEST - STOPNIE BETONOWE WYLEWANE (WYKOŃCZENIE MIKROCEMENTEM)
- KRZYŻ ISTNIEJĄCY

- LISTWY LEDOWE MONTOWANE W GÓRNEJ PŁASZCZYZNIE PODSTOPNIA, SCHEMAT:

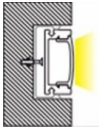

PROJEKT ZAGOSPODAROWANIA TERENU Z ELEMENTAMI MAŁEJ ARCHITEKTURY DZ. NR 484/3, 484/4, 483/1, 533 skrzyżowanie ulicy Głównej i Kołobrzeskiej w Dygowie		MANDES ARCHITEKTURA Aneta Mandes-Woźniak UL. MATEJKI 8/2 78-100 KOŁOBRZEG biuro@mandes-architektura.com 795 067 343	
BRANŻA:	ARCHITEKTONICZNA	DATA: 18.12.2025	FAZA: P.ZAG.
TYTUŁ RYSUNKU:	PODEST POD KRZYŻ	SKALA: 1:50	NR RYS.: 04
AUTOR PROJEKTU:	mgr inż. arch. Aneta Mandes-Woźniak upr. nr 16/ZPOIA/2004 do projektowania bez ograniczeń w specjalności architektonicznej		
OPRACOWANIE :	mgr inż. arch. Joanna Wiśniowiecka upr. nr 4/ZPOIA/2025 do projektowania bez ograniczeń w specjalności architektonicznej		