


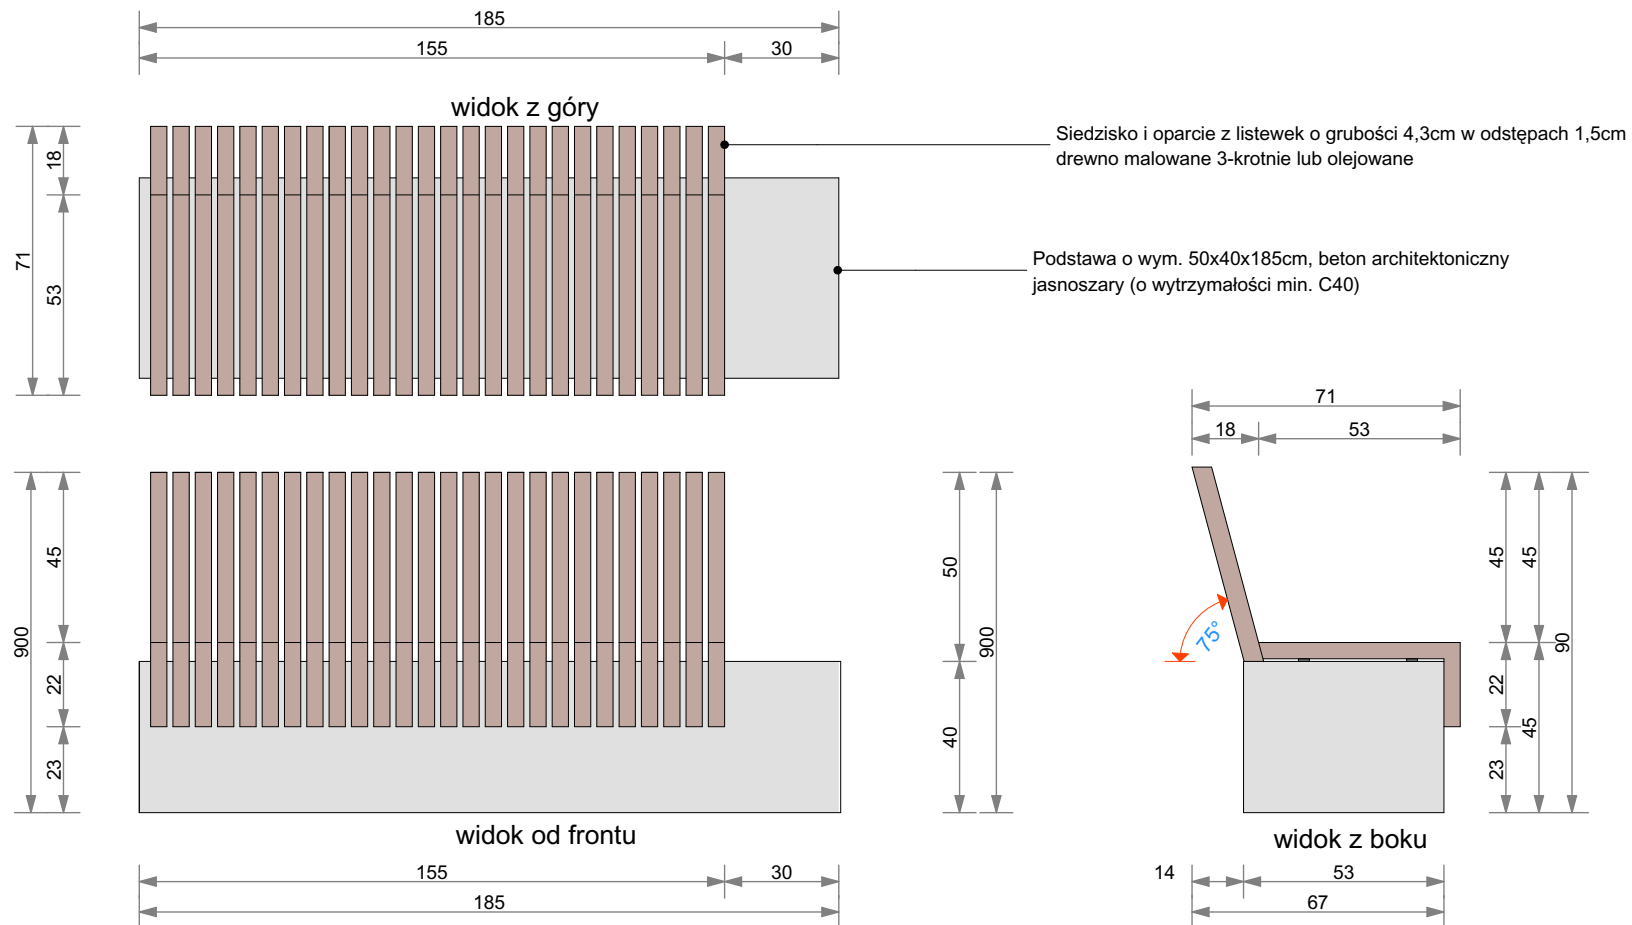

Uwaga:

- elementy nośne siedziska ze stali kwasoodpornej szlifowanej lub ocynkowane i malowane proszkowo na kolor jasnoszary
- ławka wolnostojąca wymaga utwardzonego i wypoziomowanego podłoża,

**PROJEKT ZAGOSPODAROWANIA TERENU
Z ELEMENTAMI MAŁEJ ARCHITEKTURY**

DZ. NR 484/3, 484/4, 483/1, 533

skrzyżowanie ulicy Głównej i Kołobrzeskiej w Dygowie

**MANDES
ARCHITEKTURA**

Aneta Mandes-Woźniak
UL. MATEJKI 8/2 78-100 KOŁOBRZEG
biuro@mandes-architektura.com
795 067 343

BRANŻA:	ARCHITEKTONICZNA	DATA: 18.12.2025	FAZA: P.ZAG.
TYTUŁ RYSUNKU:	ŁAWKA	SKALA: 1:20	NR RYS.: 06
AUTOR PROJEKTU:	mgr inż. arch. Aneta Mandes-Woźniak upr. nr 16/ZPOIA/2004 do projektowania bez ograniczeń w specjalności architektonicznej		
OPRACOWANIE :	mgr inż. arch. Joanna Wiśniowiecka upr. nr 4/ZPOIA/2025 do projektowania bez ograniczeń w specjalności architektonicznej		