



MIEJSCOWY PLAN ZAGOSPODAROWANIA PRZESTRZENNEGO CZĘŚCI OBRĘBU DYGOWO

RYSunEK PLANU - SKALA 1:2000

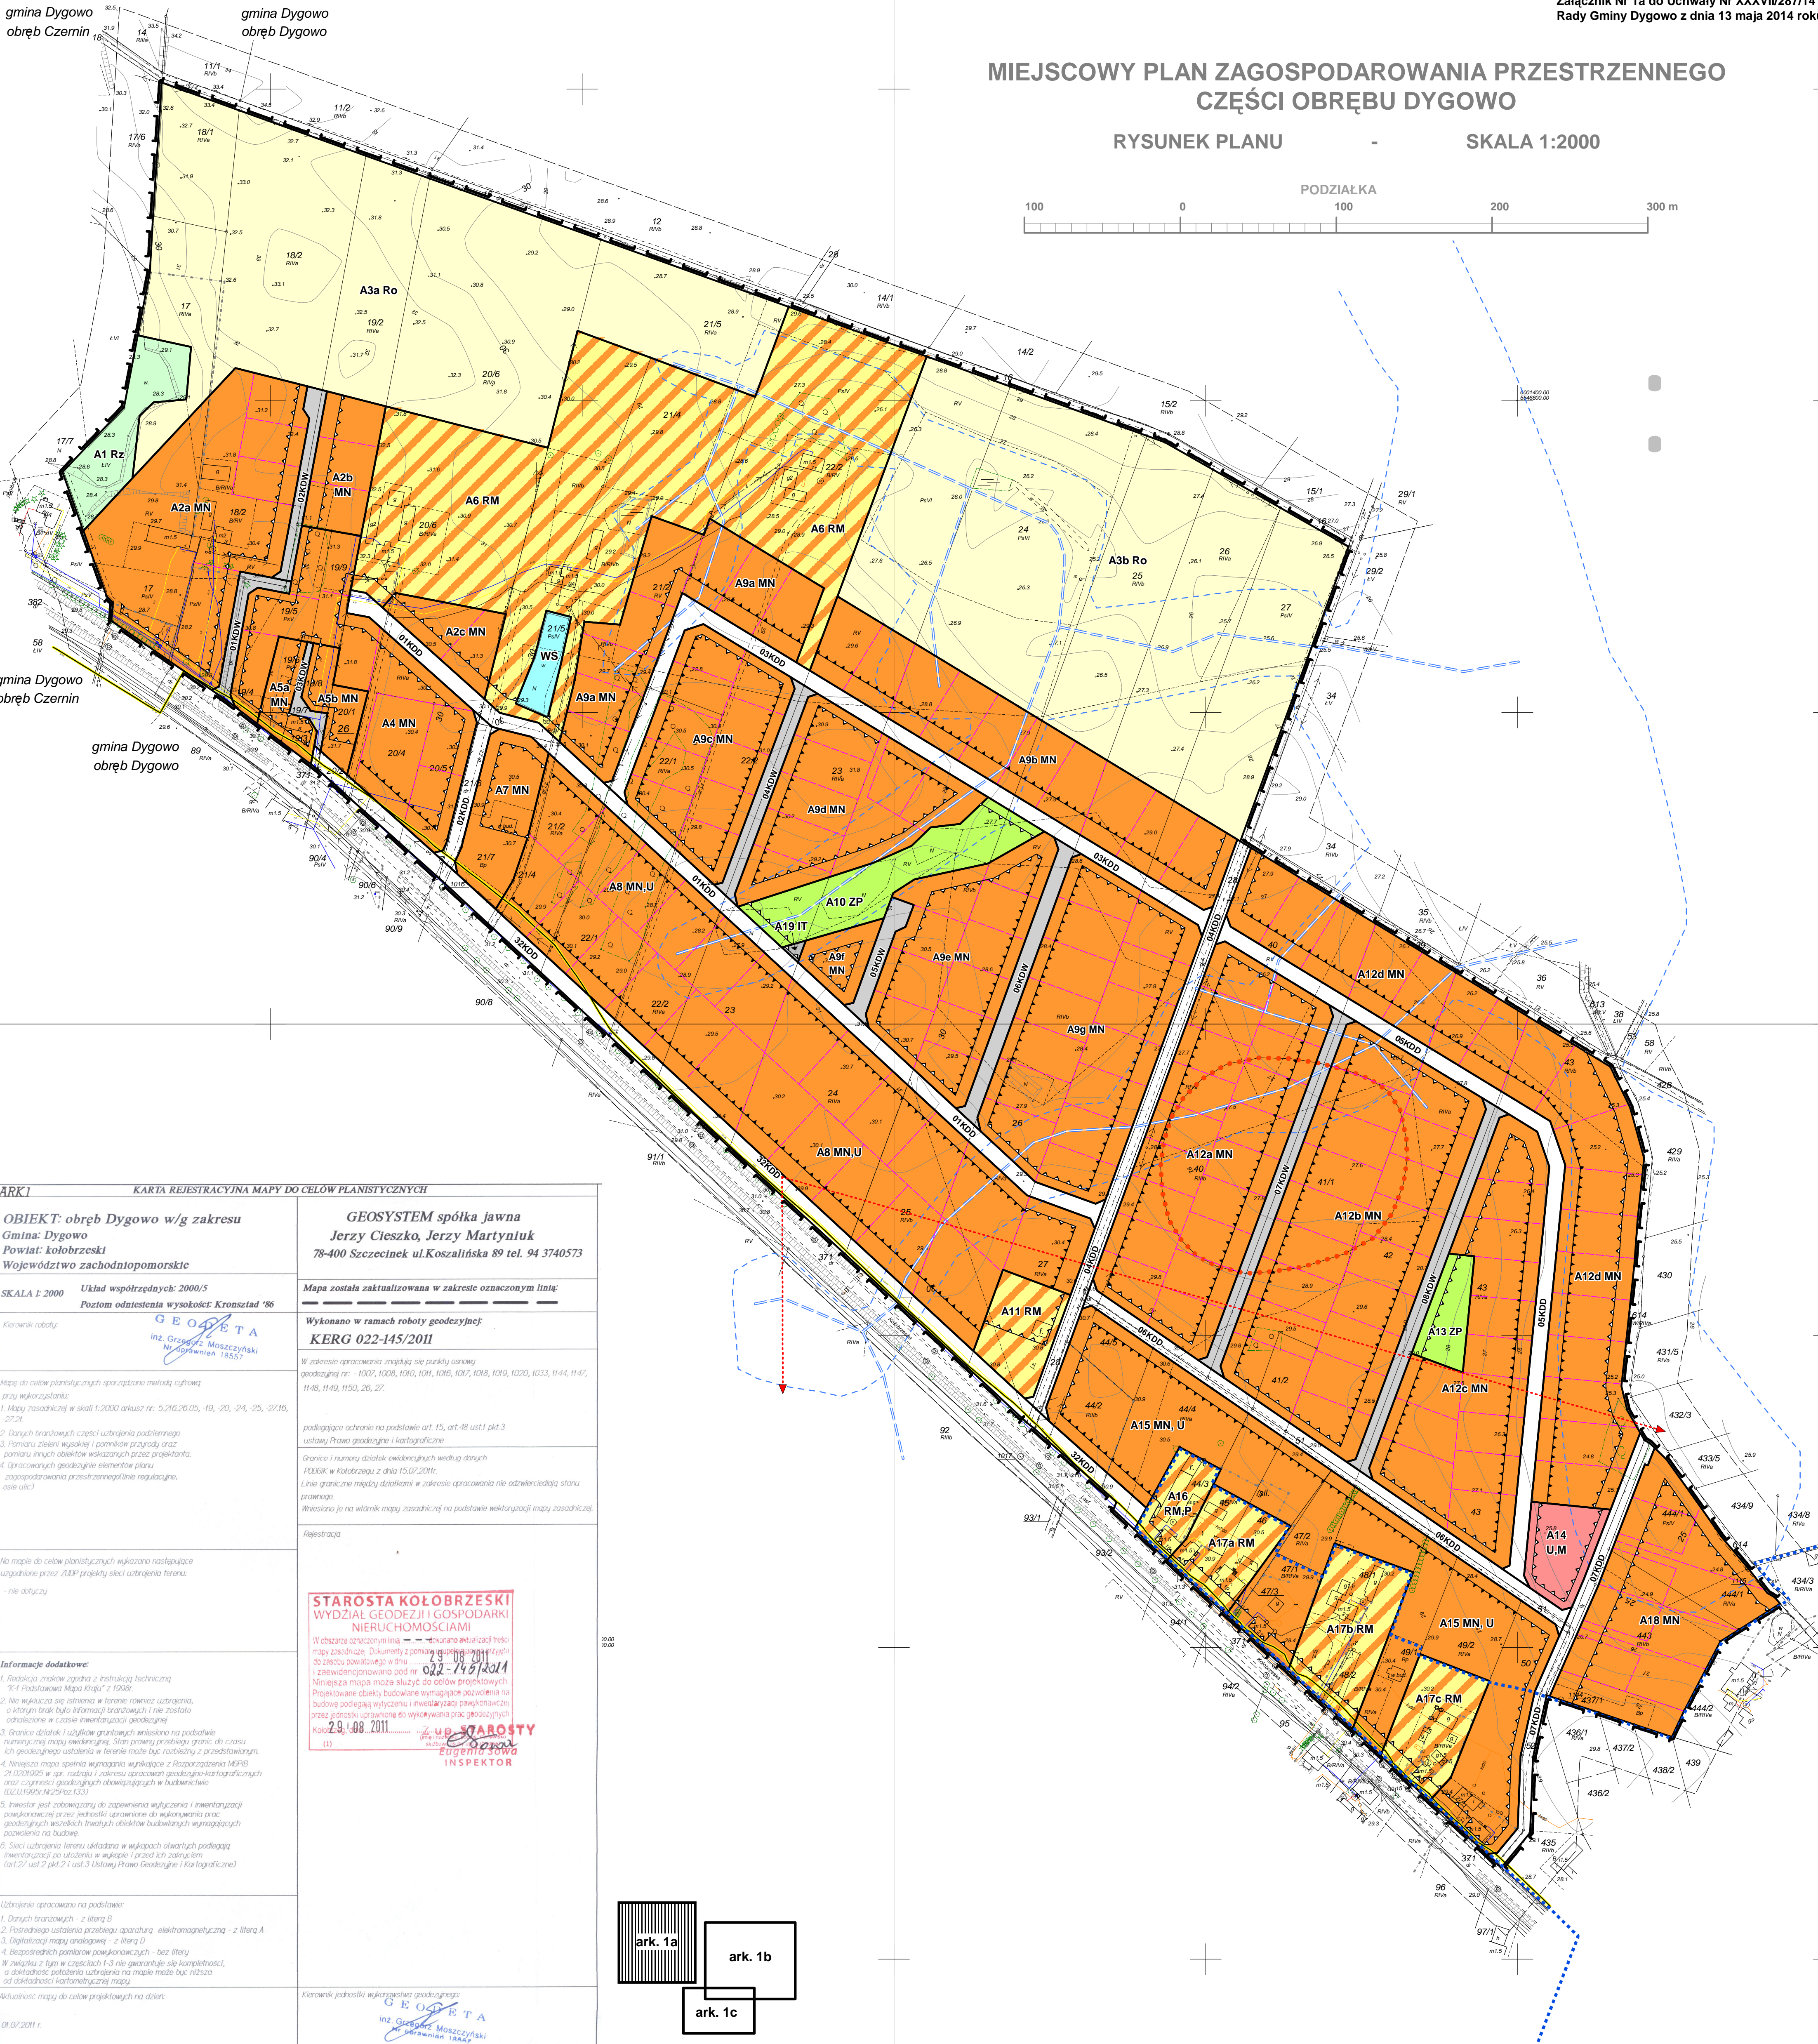

ARK1 KARTA REJESTRACYJNA MAPY DO CELÓW PLANISTYCZNYCH	
OBIEKT: obręb Dygowo w/g zakresu Gmina: Dygowo Powiat: kołobrzeski Województwo zachodniopomorskie	GEOSYSTEM spółka jawna Jerzy Cieszko, Jerzy Martyniuk 78-400 Szczecinek ul.Koszalińska 89 tel. 94 3740573
SKALA 1:2000 Układ współrzędnych: 2000/5 Poziom odniesienia wysokości: Kronstadt '86	Mapa została zaktualizowana w zakresie oznaczonym linią: Poziom odniesienia wysokości: Kronstadt '86
Kierownik robót: inż. Grzegorz Moszczyński Nr uprawnień 18552	Wykonano w ramach roboty geodezyjnej: KERG 022-145/2011 W zakresie opracowania znajdują się punkty osnowy geodezyjnej nr.: 1007, 1008, 1010, 1011, 1016, 1017, 1018, 1019, 1020, 1033, 1144, 1147, 1148, 1149, 1150, 26, 27.
Mapę do celów planistycznych sporządzono metodą cyfrową przy wykorzystaniu: 1. Mapy zasadniczej w skali 1:2000 arkusz nr: 5.216.26.05, 19, -20, -24, -25, 27.16, 27.21. 2. Danych branżowych części urządzenia podziemnego 3. Pomiaru zieleni wysokiej i pomników przyrody oraz pomiaru innych obiektów wskazanych przez projektanta. 4. Opracowanych geodezyjnych elementów planu zagospodarowania przestrzennego (regulacyjne, osie ulic)	podlegające ochronie na podstawie art. 15, art.48 ust.1 pkt.3 ustawy Prawo geodezyjne i kartograficzne Granice i numery działek ewidencyjnych według danych POKGK w Kołobrzegu z dnia 15.07.2011r. Linie graniczne między działkami w zakresie opracowania nie odzwierciedlają stanu prawnego. Wnieśliśmy je na włókni mapy zasadniczej na podstawie wektoryzacji mapy zasadniczej.
Na mapie do celów planistycznych wykonano następujące uzgodnienia przez ZUP projekty sieci uzbrojenia terenu: - nie dotyczy	Rejestracja
Informacje dodatkowe: 1. Redakcja znaków zgodna z instrukcją techniczną "K1 Podstawowa Mapa Krajowa" z 1998r. 2. Nie wykonano pomiarów terenowych w terenie, również uzbrojenia, o którym brak było informacji branżowych i nie zostało odzwierciedlone w czasie inwenturyzacji geodezyjnej. 3. Granice działek i użytków gruntowych wnieśliśmy na podstawie numerycznej mapy ewidencyjnej. Stan prawny przebiegu granic do czasu ich geodezyjnego ustalenia w terenie może być różniący z przedstawionym. 4. Niniejsza mapa spełnia wymagania wynikające z Rozporządzenia MRPB 21.02.01/995 w sprawie rodzaju i zakresu opracowań geodezyjno-kartograficznych oraz czynności geodezyjnych obowiązujących w budownictwie (DZ.U.1995.Nr254oz.133). 5. Inwestor jest zobowiązany do zapewnienia wyliczenia i inwenturyzacji powierzchni przez jednostki uprawnione do wykonania oraz geodezyjnych wszelkich innych obiektów budowlanych wymagających pozwolenia na budowę. 6. Sieci uzbrojenia terenu układana w wykopach otwartych podlegają inwenturyzacji po ułożeniu w wykopie i przed ich zakryciem (art.27 ust.2 pkt.2 i ust.3 Ustawy Prawo Geodezyjne i Kartograficzne)	W obszarze oznaczonym linią --- skreślono aktualną treść mapy zasadniczej. Dokumenty z pomiaru geodezyjnego znajdują się do zespołu powołanego w dniu 02.12.2011 i zawiadomioną pod nr 022-145/2011 Niniejsza mapa może służyć do celów projektowych. Projektowane obiekty budowlane wymagające pozwolenia na budowę podlegają wytyczeniu i inwestycyji powołanym przez jednostkę uprawnioną do wykonywania prac geodezyjnych Koz.2.9.1.08.2011 z up. STAROSTY inż. Eugenia Jowa INSPEKTOR
Uzbrojenie opracowano na podstawie: 1. Danych branżowych - z literą B 2. Pośredniego ustalenia przebiegu aparatury elektromagnetycznej - z literą A 3. Digitalizacji mapy analogowej - z literą D 4. Bezpośrednich pomiarów powierzchniowych - bez litery W związku z tym w częściach 1-3 nie gwarantuje się kompletności, a dokładność położenia uzbrojenia na mapie może być niższa od dokładności kartograficznej mapy. Aktualność mapy do celów projektowych na dzień: 01.07.2011 r.	Kierownik jednostki wykonawczej geodezyjnej: inż. Grzegorz Moszczyński Nr uprawnień 18552

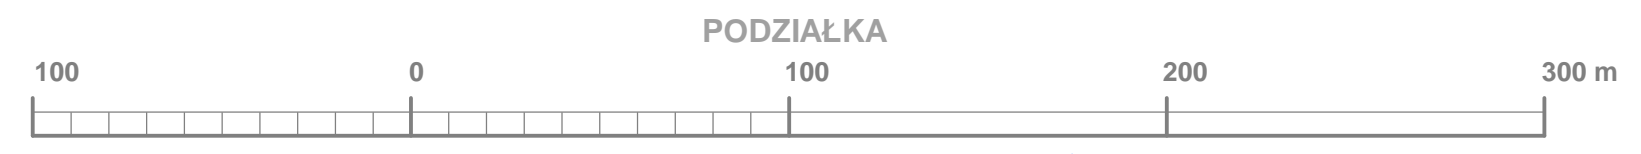