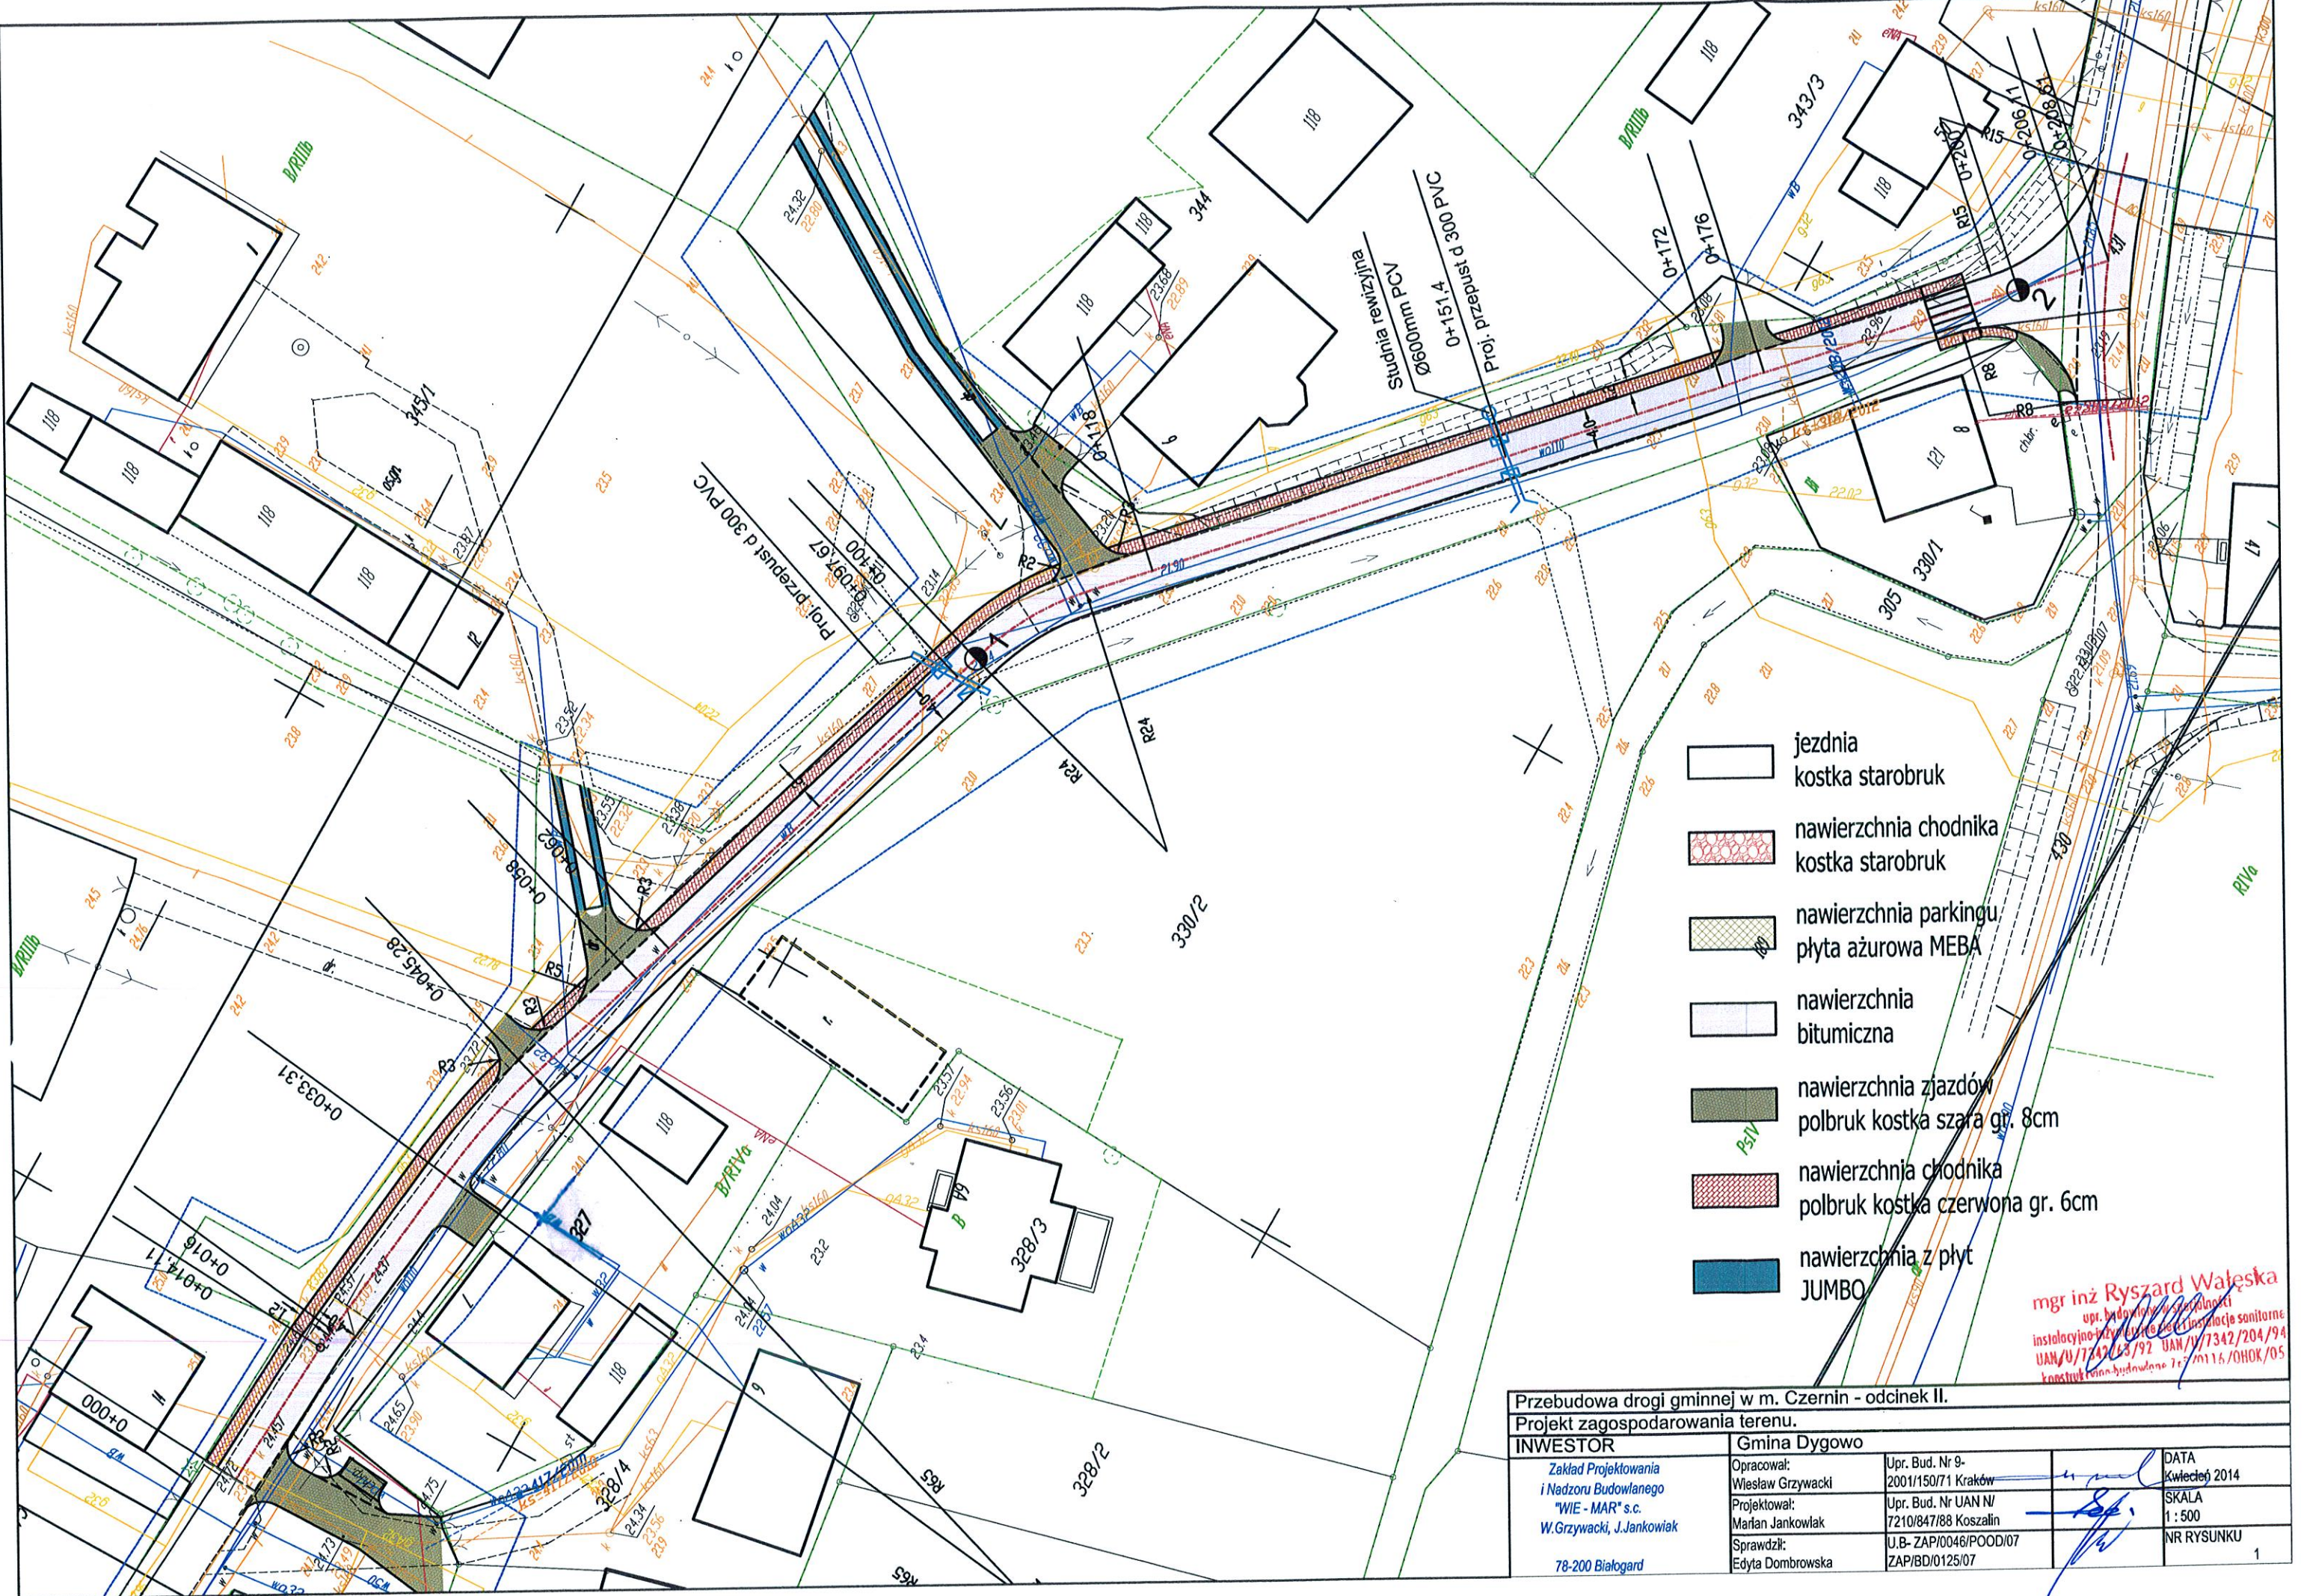

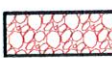






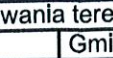





Przebudowa drogi gminnej w m. Czernin - odcinek I.  
Projekt zagospodarowania terenu.

<b>INWESTOR</b>	Gmina Dygowo		
Zakład Projektowania i Nadzoru Budowlanego "WIE - MAR" s.c. W.Grzywacki, J.Jankowiak 78-200 Białogard	Opracował: Wiesław Grzywacki	Upr. Bud. Nr 9- 2001/150/71 Kraków	DATA Kwiecień 2014
	Projektował: Marian Jankowiak	Upr. Bud. Nr UAN N/ 7210/847/88 Koszalin	SKALA 1 : 500
	Sprawił: Edyta Dombrowska	U.B- ZAP/0046/POOD/07 ZAP/BD/0125/07	NR RYSUNKU 1





-  jezdnia
-  kostka starobruk
-  nawierzchnia chodnika
-  kostka starobruk
-  nawierzchnia parkingu
-  płyta ażurowa MEBA
-  nawierzchnia bitumiczna
-  nawierzchnia zjazdów
-  polbruk kostka szara gr. 8cm
-  nawierzchnia chodnika
-  polbruk kostka czerwona gr. 6cm
-  nawierzchnia z płyt JUMBO

mgr inż Ryszard Wałęska  
 opr. budowlano-urbanistycznej  
 instalacyjno-technicznej i sieci instalacje sanitarne  
 UAN/U/1342/13/92 UAN/U/1342/204/94  
 konstrukcyjno-budowlano-techniczne 1116/OHOK/05

Przebudowa drogi gminnej w m. Czernin - odcinek II.			
Projekt zagospodarowania terenu.			
INWESTOR		Gmina Dygowo	
Zakład Projektowania i Nadzoru Budowlanego "WIE - MAR" s.c. W.Grzywacki, J.Jankowiak 78-200 Białogard		Opracował: Wiesław Grzywacki	Upr. Bud. Nr 9-2001/150/71 Kraków
		Projektował: Marian Jankowiak	Upr. Bud. Nr UAN/NV 7210/847/88 Koszalin
		Sprawił: Edyta Dombrowska	U.B- ZAP/0046/POOD/07 ZAP/BD/0125/07
			DATA Kwiecień 2014
			SKALA 1 : 500
			NR RYSUNKU 1