


ZARZĄD ODRĘBNOŚCI POWIATOWYCH
w Kołobrzegu
ul. Gryfów 2, tel. 352 88 10
78-100 KOŁOBRZEŻ

Projekt zgodny z ZDP Katowice

SPECJALISTA
Czesław Malinowski

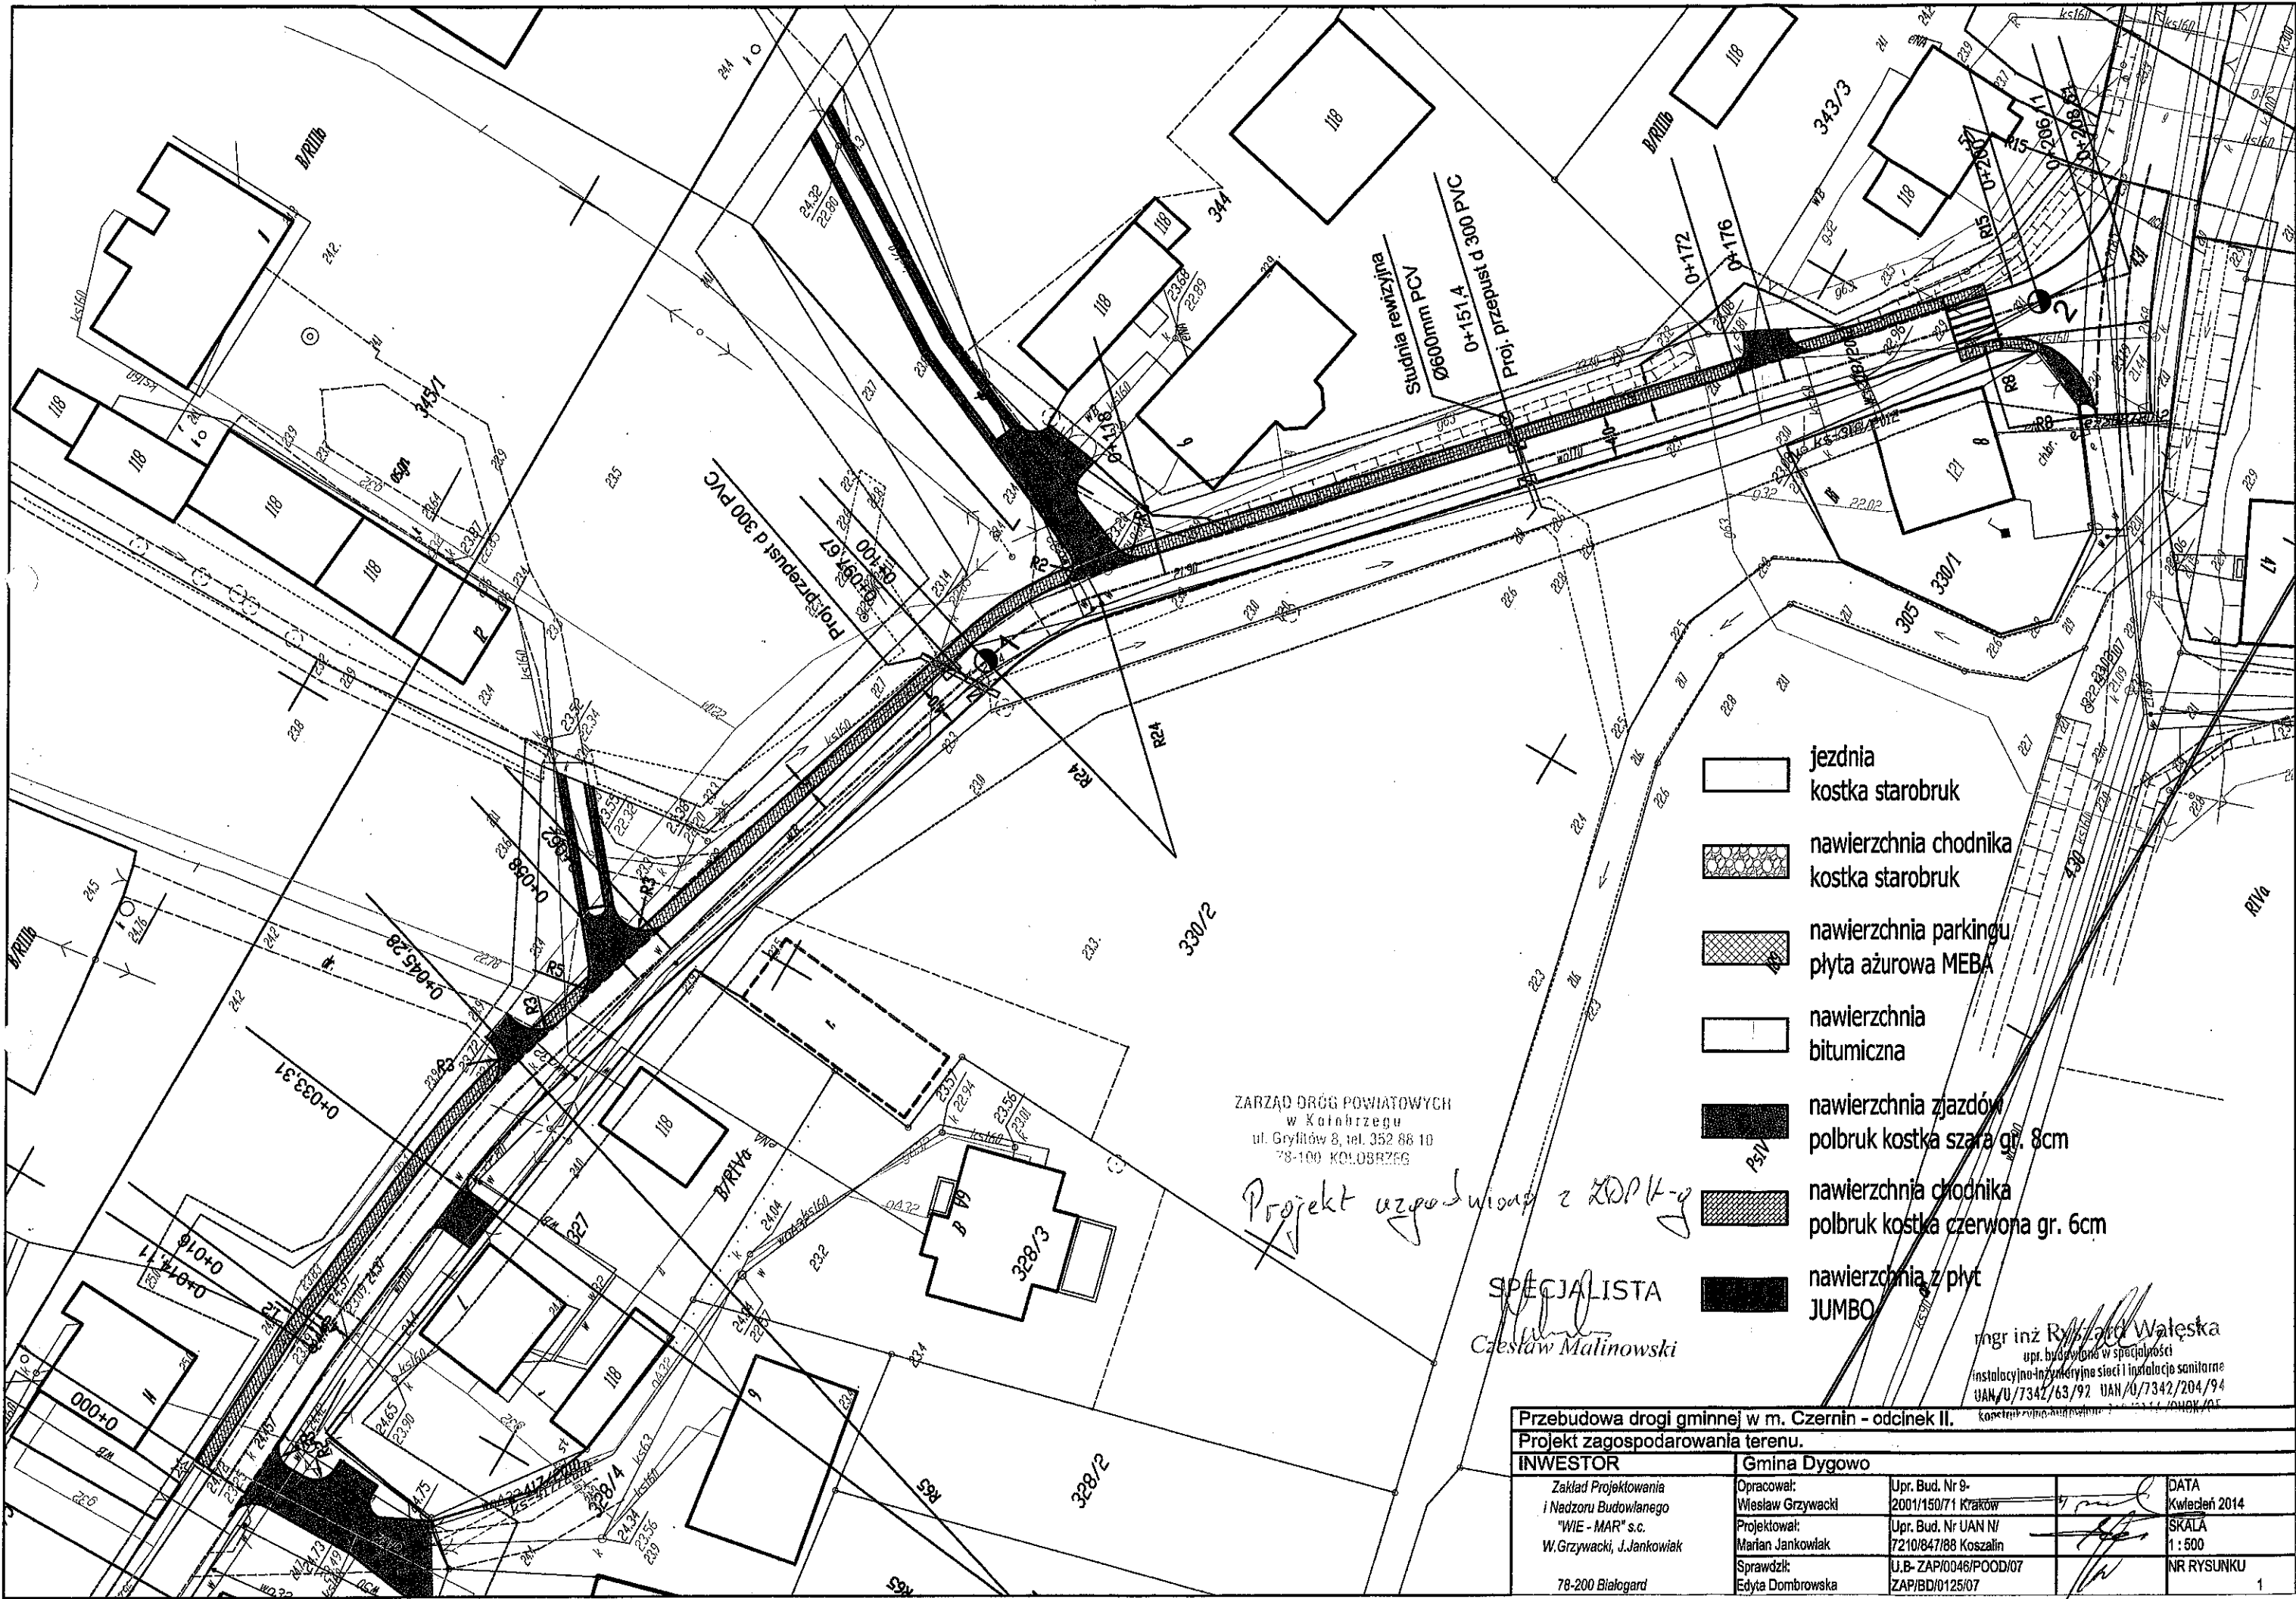


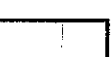



Przebudowa drogi gminnej w m. Czernin - odcinek I.			
Projekt zagospodarowania terenu.			
INWESTOR		Gmina Dygowo	
Zakład Projektowania i Nadzoru Budowlanego "WIE - MAR" s.c. W. Grzywacki, J. Jankowiak 78-200 Białogard	Opracował: Wiesław Grzywacki Projektował: Marian Jankowiak Sprawdził: Edyta Dombrowska	Upr. Bud. Nr 9-2001/150/71 Kraków Upr. Bud. Nr UAN N/7210/847/88 Koszalin U.B. ZAP/0046/POD/07 ZAP/BD/0125/07	DATA Kwiecień 2014 SKALA 1 : 500 NR RYSUNKU 1



ZARZĄD DRÓG POWIATOWYCH
w Kainbrzegu
ul. Gryllitów 8, tel. 352 88 10
78-100 KOŁOBRZEG

Projekt uzgodniony z ZDPK-ą

SPECJALISTA
Czesław Malinowski

-  jezdnia kostka starobruk
-  nawierzchnia chodnika kostka starobruk
-  nawierzchnia parkingu płyta ażurowa MEBA
-  nawierzchnia bitumiczna
-  nawierzchnia zjazdów polbruk kostka szara gr. 8cm
-  nawierzchnia chodnika polbruk kostka czerwona gr. 6cm
-  nawierzchnia z płyt JUMBO

inż. inż. Ryszard Waleśka
upr. budowlana w specjalności
instalacyjno-inżynierskiej sieci i instalacji sanitarnej
UAN/U/7342/63/92 UAN/U/7342/204/94

Przebudowa drogi gminnej w m. Czernin - odcinek II.			
Projekt zagospodarowania terenu.			
INWESTOR	Gmina Dygowo		
Zakład Projektowania i Nadzoru Budowlanego "WIE - MAR" s.c. W. Grzywacki, J. Jankowiak 78-200 Białogard	Opracował: Wiesław Grzywacki Projektował: Marian Jankowiak Sprawdził: Edyta Dombrowska	Upr. Bud. Nr 9-2001/150/71 Kraków Upr. Bud. Nr UAN N/7210/847/88 Koszalin U.B. ZAP/0046/POOD/07 ZAP/BD/0125/07	DATA Kwiecień 2014 SKALA 1:500 NR RYSUNKU 1