

- LEGENDA:**
- ① - projektowane boisko wielofunkcyjne
 - ② - proj. boisko do piłki nożnej
 - ③ - proj. plac zabaw
 - ④ - piłkochwyty
 - ⑤ - ławki 8szł. 2m
 - plot z drewna wys. 1.0m
 - granice działki
 - ławki boiska = 22.30m n.p.m.

Temat:
Plan zagospodarowania terenu - boiska do małej
piłki nożnej i wielofunkcyjne oraz plac zabaw
dla dzieci.

Autor:
mgr inż. Andrzej Wencel
UAN/IN/72/1013/789

Podpis:

Usługi Budowlane
Andrzej Wencel
ul. Szablów-Zarembiny 6
78-100 Kołobrzeg
tel. 94 35 256 40

Investor:
Gmina Dygowo
ul. Kolejowa 1
78-113 DYGOWO

Lokalizacja:
Skoczów gmina Dygowo
dz. nr 106/26 obr. Skoczów

Faza: p. bud.
07.2010r.

skala: 1:1000
Rys. nr: 1

STAROSTA KOŁOBRZESKI
WYDZIAŁ GOSPODARSTWA I GOSPODARKI
NIERUCHOMOŚCIAMI

Poświadczam, że niniejszy projekt planu zagospodarowania terenu, w tym planu sytuacyjno-wysokościowego, jest zgodny z przepisami prawa i nie narusza interesów osób trzecich.

Wzrost: 17,5
Ciężar ciała: 78 kg
Ciężar ciała: 78 kg
Ciężar ciała: 78 kg

17.5
78
78

STAROSTA KOŁOBRZESKI
WYDZIAŁ GEODEZJI I GOSPODARKI
NIERUCHOMOŚCIAMI


Reprodukowanie, rozpowszechnianie i rozprowadzenie niniejszego dokumentu wymaga zezwolenia, o którym mowa w art. 18 ustawy z dnia 17 maja 1989 r. - Prawo geodezyjne i kartograficzne (Dz. U. z 2005 r. Nr 240, poz. 2827, z późniejszymi zmianami).

Kołobrzeg, dnia 2010-07-07 p. STAROSTA


MAPA SYTUACYJNO-WYSOKOŚCIOWA
SKALA 1:1000
woj. zachodniopomorskie
Powiat: KOŁOBRZESKI
Gmina Dygowo
Obręb Skoczów
Działka nr 106/26
Sporzadzono wg stanu z roku -

UWAGA:
Granice działek wstawiono na podstawie digitalizacji map ewidencyjnych wg stanu z dnia wydania mapy. Przedstawione tu położenie granic może być rozbieżne ze stanem prawnym do czasu ustalenia i weryfikacji ich faktycznego położenia przez geodetę w terenie.


Plansza wymiarowa skala 1:100

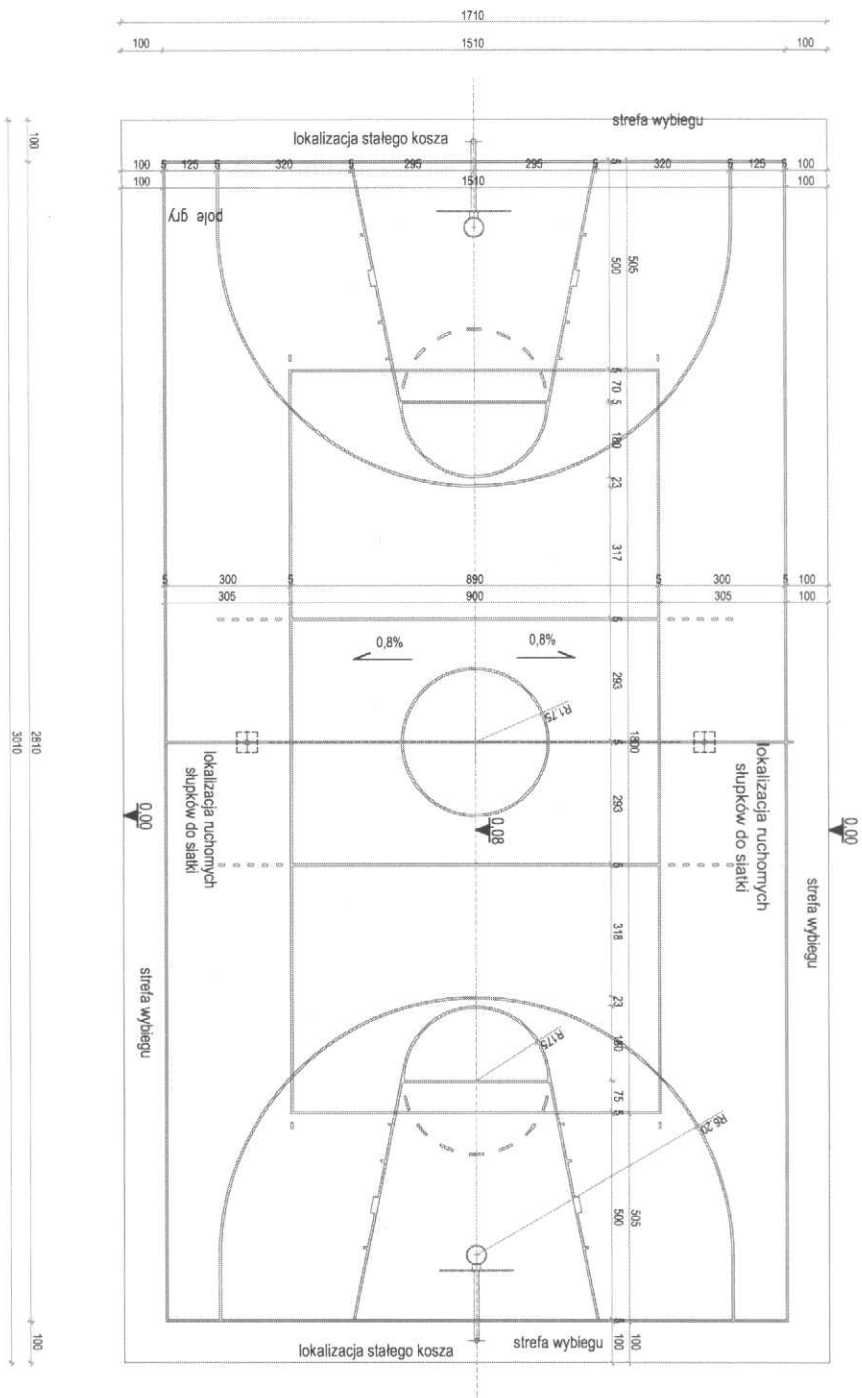


Przekrój poprzeczny boiska skala 1:10

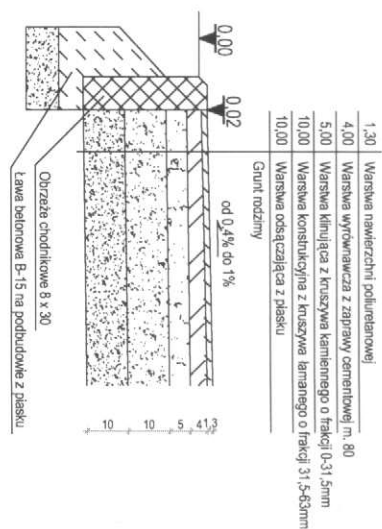



Przekrój 1:20 Fundament pod słupek do siatki

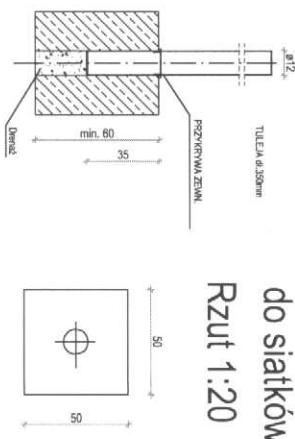

Usługi Budowlane Andrzej Wencel ul. Szalburg-Zeremby 6 78-100 Kobierzeg tel. 94 35 256 40		Investor: Gmina Dygowo ul. Księżona 1 78-113 DYGOWO		Lokalizacja: Skoczków gmina Dygowo dz. nr 106/26 obr. Skoczków	
Formal: Plansza wymiarowa boiska do koszykówki i siatki oraz przekroje podłoża.					
Autor: mgr inż. Andrzej Wencel		Podpis:		skala 1:100	
UANNN721013789				Rys: nr	
				2	

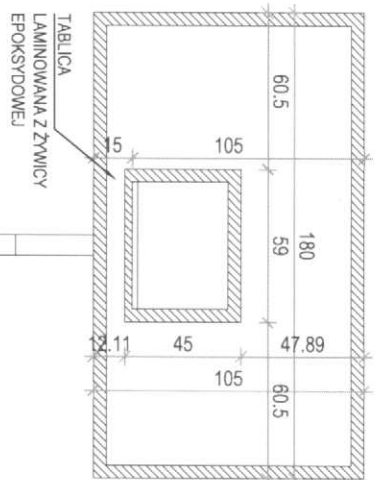

SLUP
O REGULOWANEJ
WYSOKOSCI

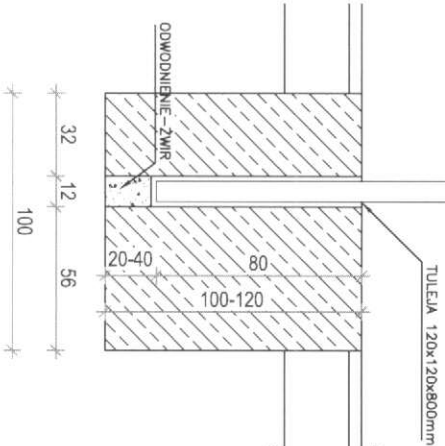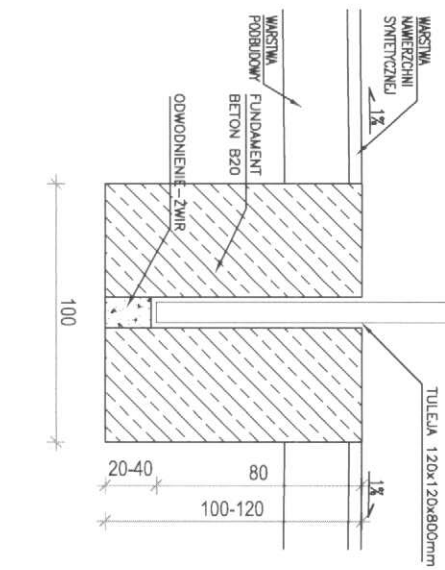

Usługi Budowlane
Andrzej Wencel
ul. Szelburg-Zarembiny 6
78-100 Kolobrzeg
tel. 94 35 256 40

Investor:
Gmina Dygowo
ul. Kolejowa 1
78-113 DYGOWO


Lokalizacja:
Skoczów gmina Dygowo
dz. nr 106/25 obr. Skoczów

Temat:
Kosz do koszykówki.


Faza: p. bud.
07.2010r.
skala 1:20
Rys. nr:

Autor:
mgr inż. Andrzej Wencel
UAN/N/7210/13/789


Podpis:

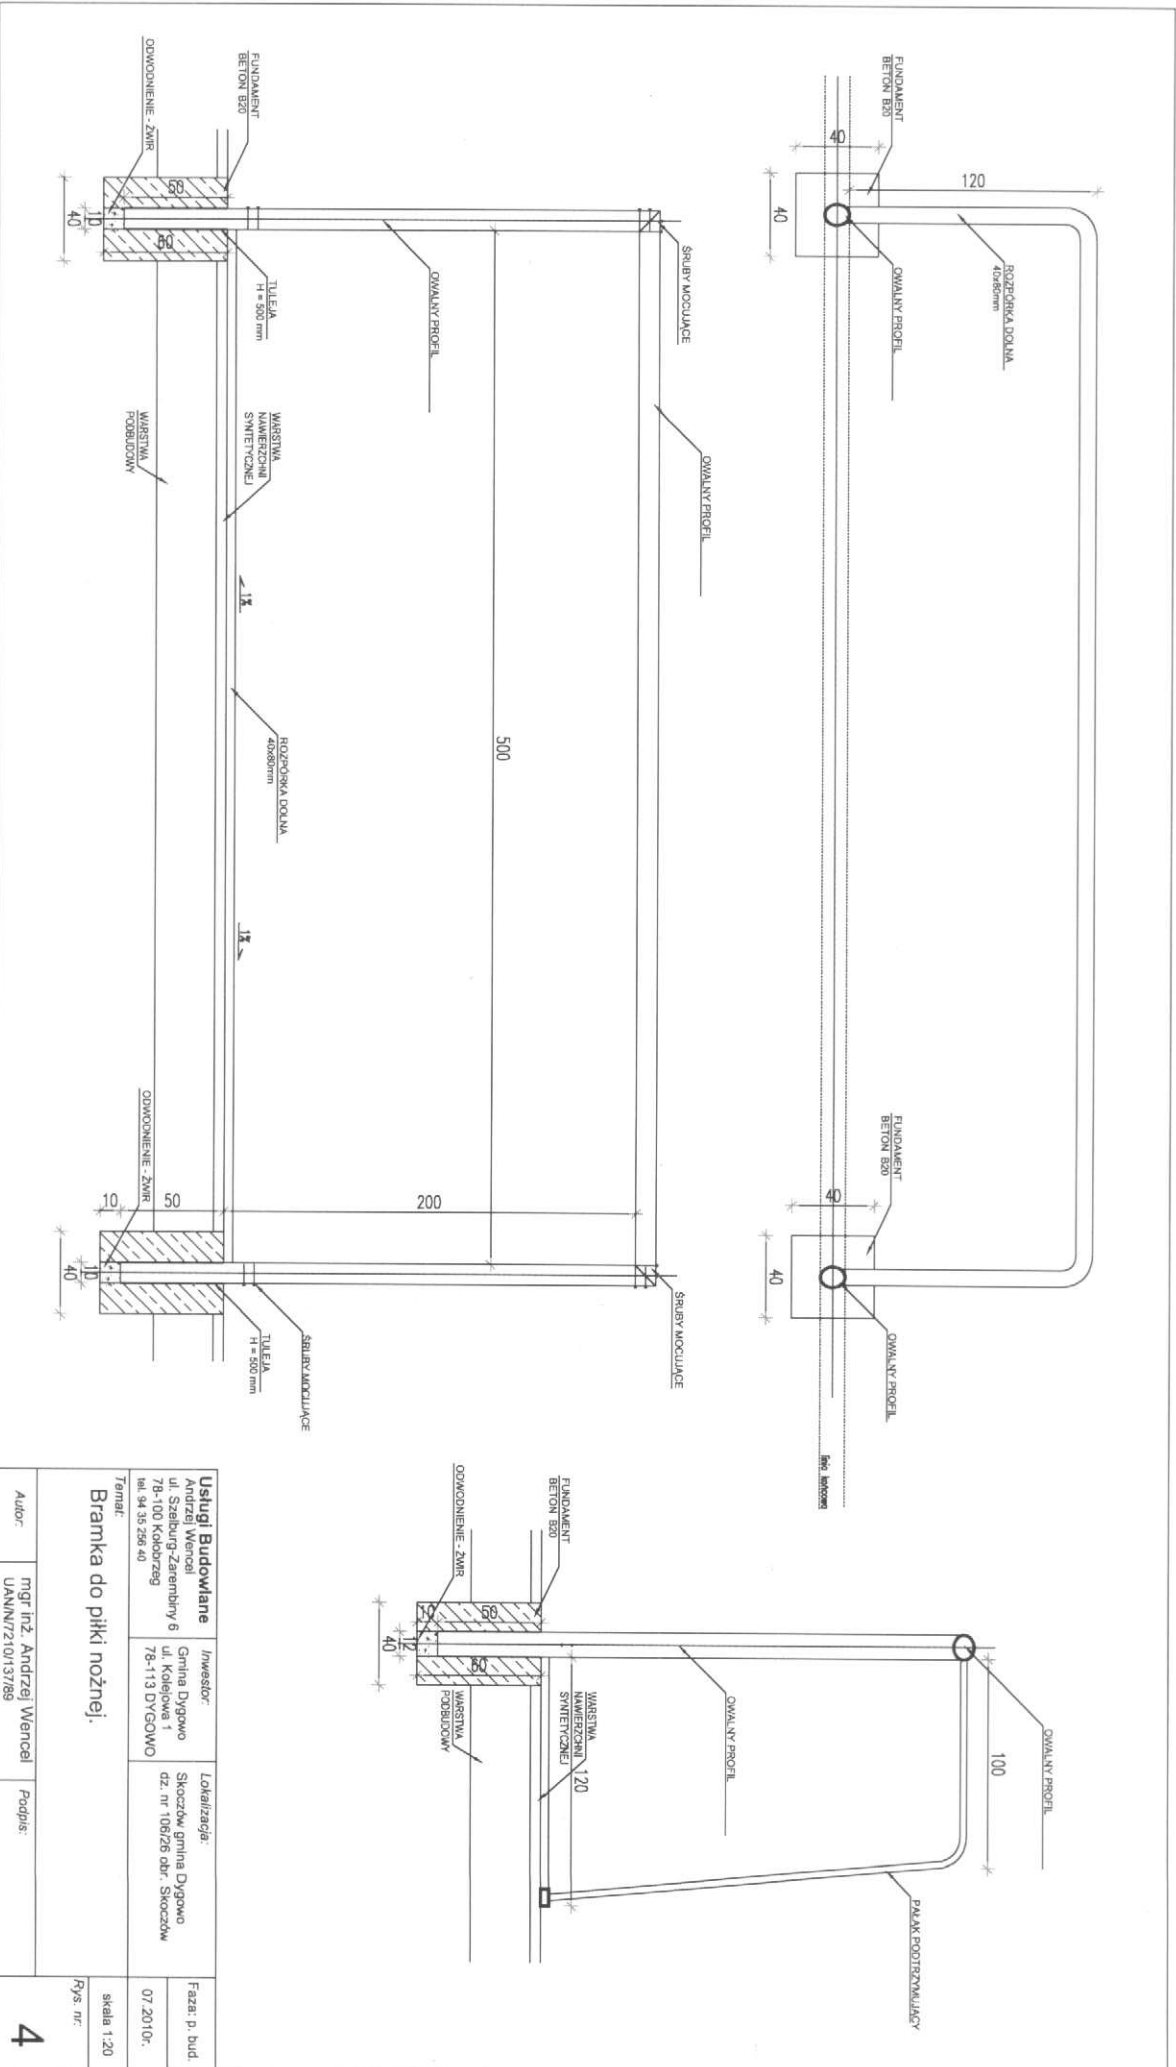

Usługi Budowlane		Investor		Lokalizacja	
Andrzej Wencel ul. Szelburg-Zaremby 6 78-100 Koborzeż tel. 94 35 256 40		Grażyna Dygowa ul. Kolejowa 1 78-113 DYGOWO		Skoczów gmina Dygowo dz. nr 106/2b obr. Skoczów	
Temat: Bramka do piłki nożnej.					
skala 1:20					
Rys nr					
4					
Autor	mgr inż. Andrzej Wencel		Podpis:		
UAN/IN/210/13/789					

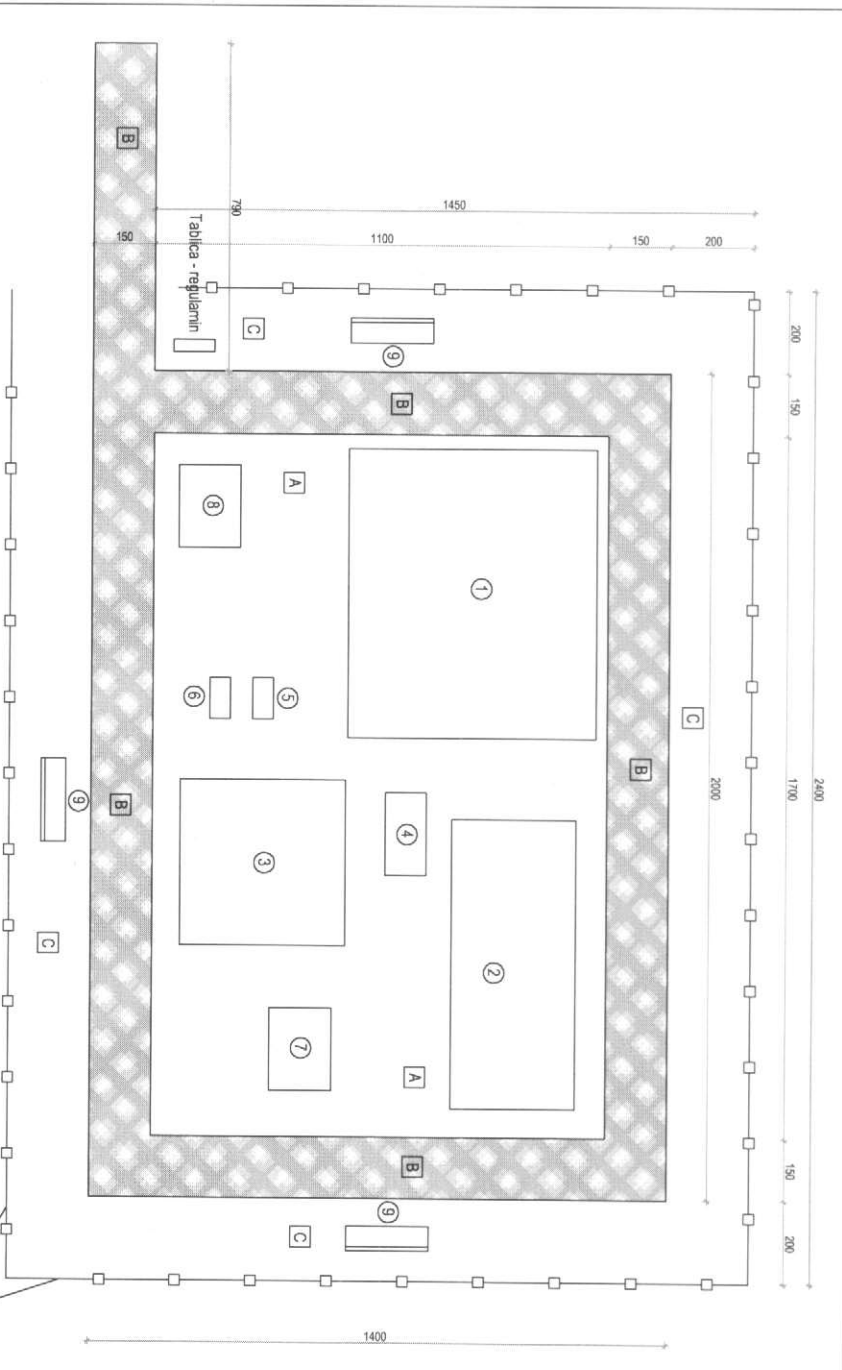

Przekrój poprzeczny chodnika skala 1:20

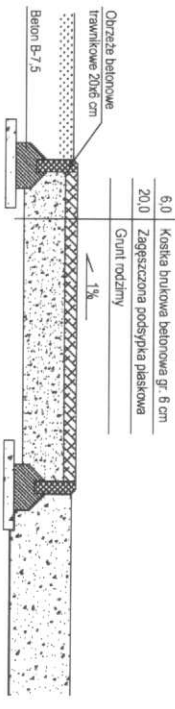

- NAWIERZCHNIE:**
- A - plasek (bez cząstek pyłowych i kowul) gr. 30cm
 - B - kostka betonowa 20x10x6cm na podsporcie plastikowej gr. 20cm
 - C - trawnik
- OGRODZENIE:**
- plot systemowy z drewna wys. 100 cm
 - PŁOKAL 90 firmy InterFLORA

Zestaw nr 1 - 7 x 6m		Zestaw nr 2 - 7 x 3m		Zestaw nr 3 - 4 x 4m	
Zestaw nr 4 - 2 x 1,0m		Zestaw nr 5 - 1 x 0,5m		Zestaw nr 6 - 1 x 0,5m	
Zestaw nr 7 - 2 x 1,5m		Zestaw nr 8 - 1,5 x 1,5m		Zestaw nr 9 - 2 x 0,6m	

UWAGI:

- szczegółowa lokalizacja urządzeń - na planie budowy
- montaż urządzeń zgodnie z wytycznymi producenta

Usługi Budowlane Andrzej Wencel ul. Szalburg-Zarembyny 6 78-100 Kąkolno tel. 94 35 288 40	Inwestor: Gmina Dygowo ul. Kolejowa 1 78-113 DYGOWO	Lokalizacja: Skoczów gmina Dygowo dz. nr 106/26 obr. Skoczów	Termin: skala 1:200
Zagospodarowanie terenu - plac zabaw.			Faza: p. bud.
Autor: mgr inż. Andrzej Wencel UAN/N/210/13/789	Podpis:	Rys: nr:	5