
















-  jezdnia
-  kostka starobruk
-  nawierzchnia chodnika
-  kostka starobruk
-  nawierzchnia parkingu
-  płyta ażurowa MEBA
-  nawierzchnia 324
-  bitumiczna
-  nawierzchnia zjazdów
-  polbruk kostka szara gr. 8cm
-  nawierzchnia chodnika
-  polbruk kostka czerwona gr. 6cm
-  nawierzchnia z płyt
-  JUMBO


Przebudowa drogi gminnej w m. Czernin - odcinek I.				
Projekt zagospodarowania terenu.				
INWESTOR		Gmina Dygowo		
Zakład Projektowania i Nadzoru Budowlanego "WIE - MAR" s.c. W.Grzywacki, J.Jankowiak 78-200 Białogard		Opracował: Wiesław Grzywacki	Upr. Bud. Nr 9- 2001/150/71 Kraków	DATA Kwiecień 2014
		Projektował: Marian Jankowiak	Upr. Bud. Nr UAN IV 7210/847/88 Koszalin	SKALA 1 : 500
		Sprawdził: Edyta Dombrowska	U.B- ZAP/0046/POOD/07 ZAP/BD/0125/07	NR RYSUNKU 1



- jezdnia kostka starobruk
- nawierzchnia chodnika kostka starobruk
- nawierzchnia parkingu płyta ażurowa MEBA
- nawierzchnia bitumiczna
- nawierzchnia zjazdów polbruk kostka szara gr. 8cm
- nawierzchnia chodnika polbruk kostka czerwona gr. 6cm
- nawierzchnia z płyt JUMBO

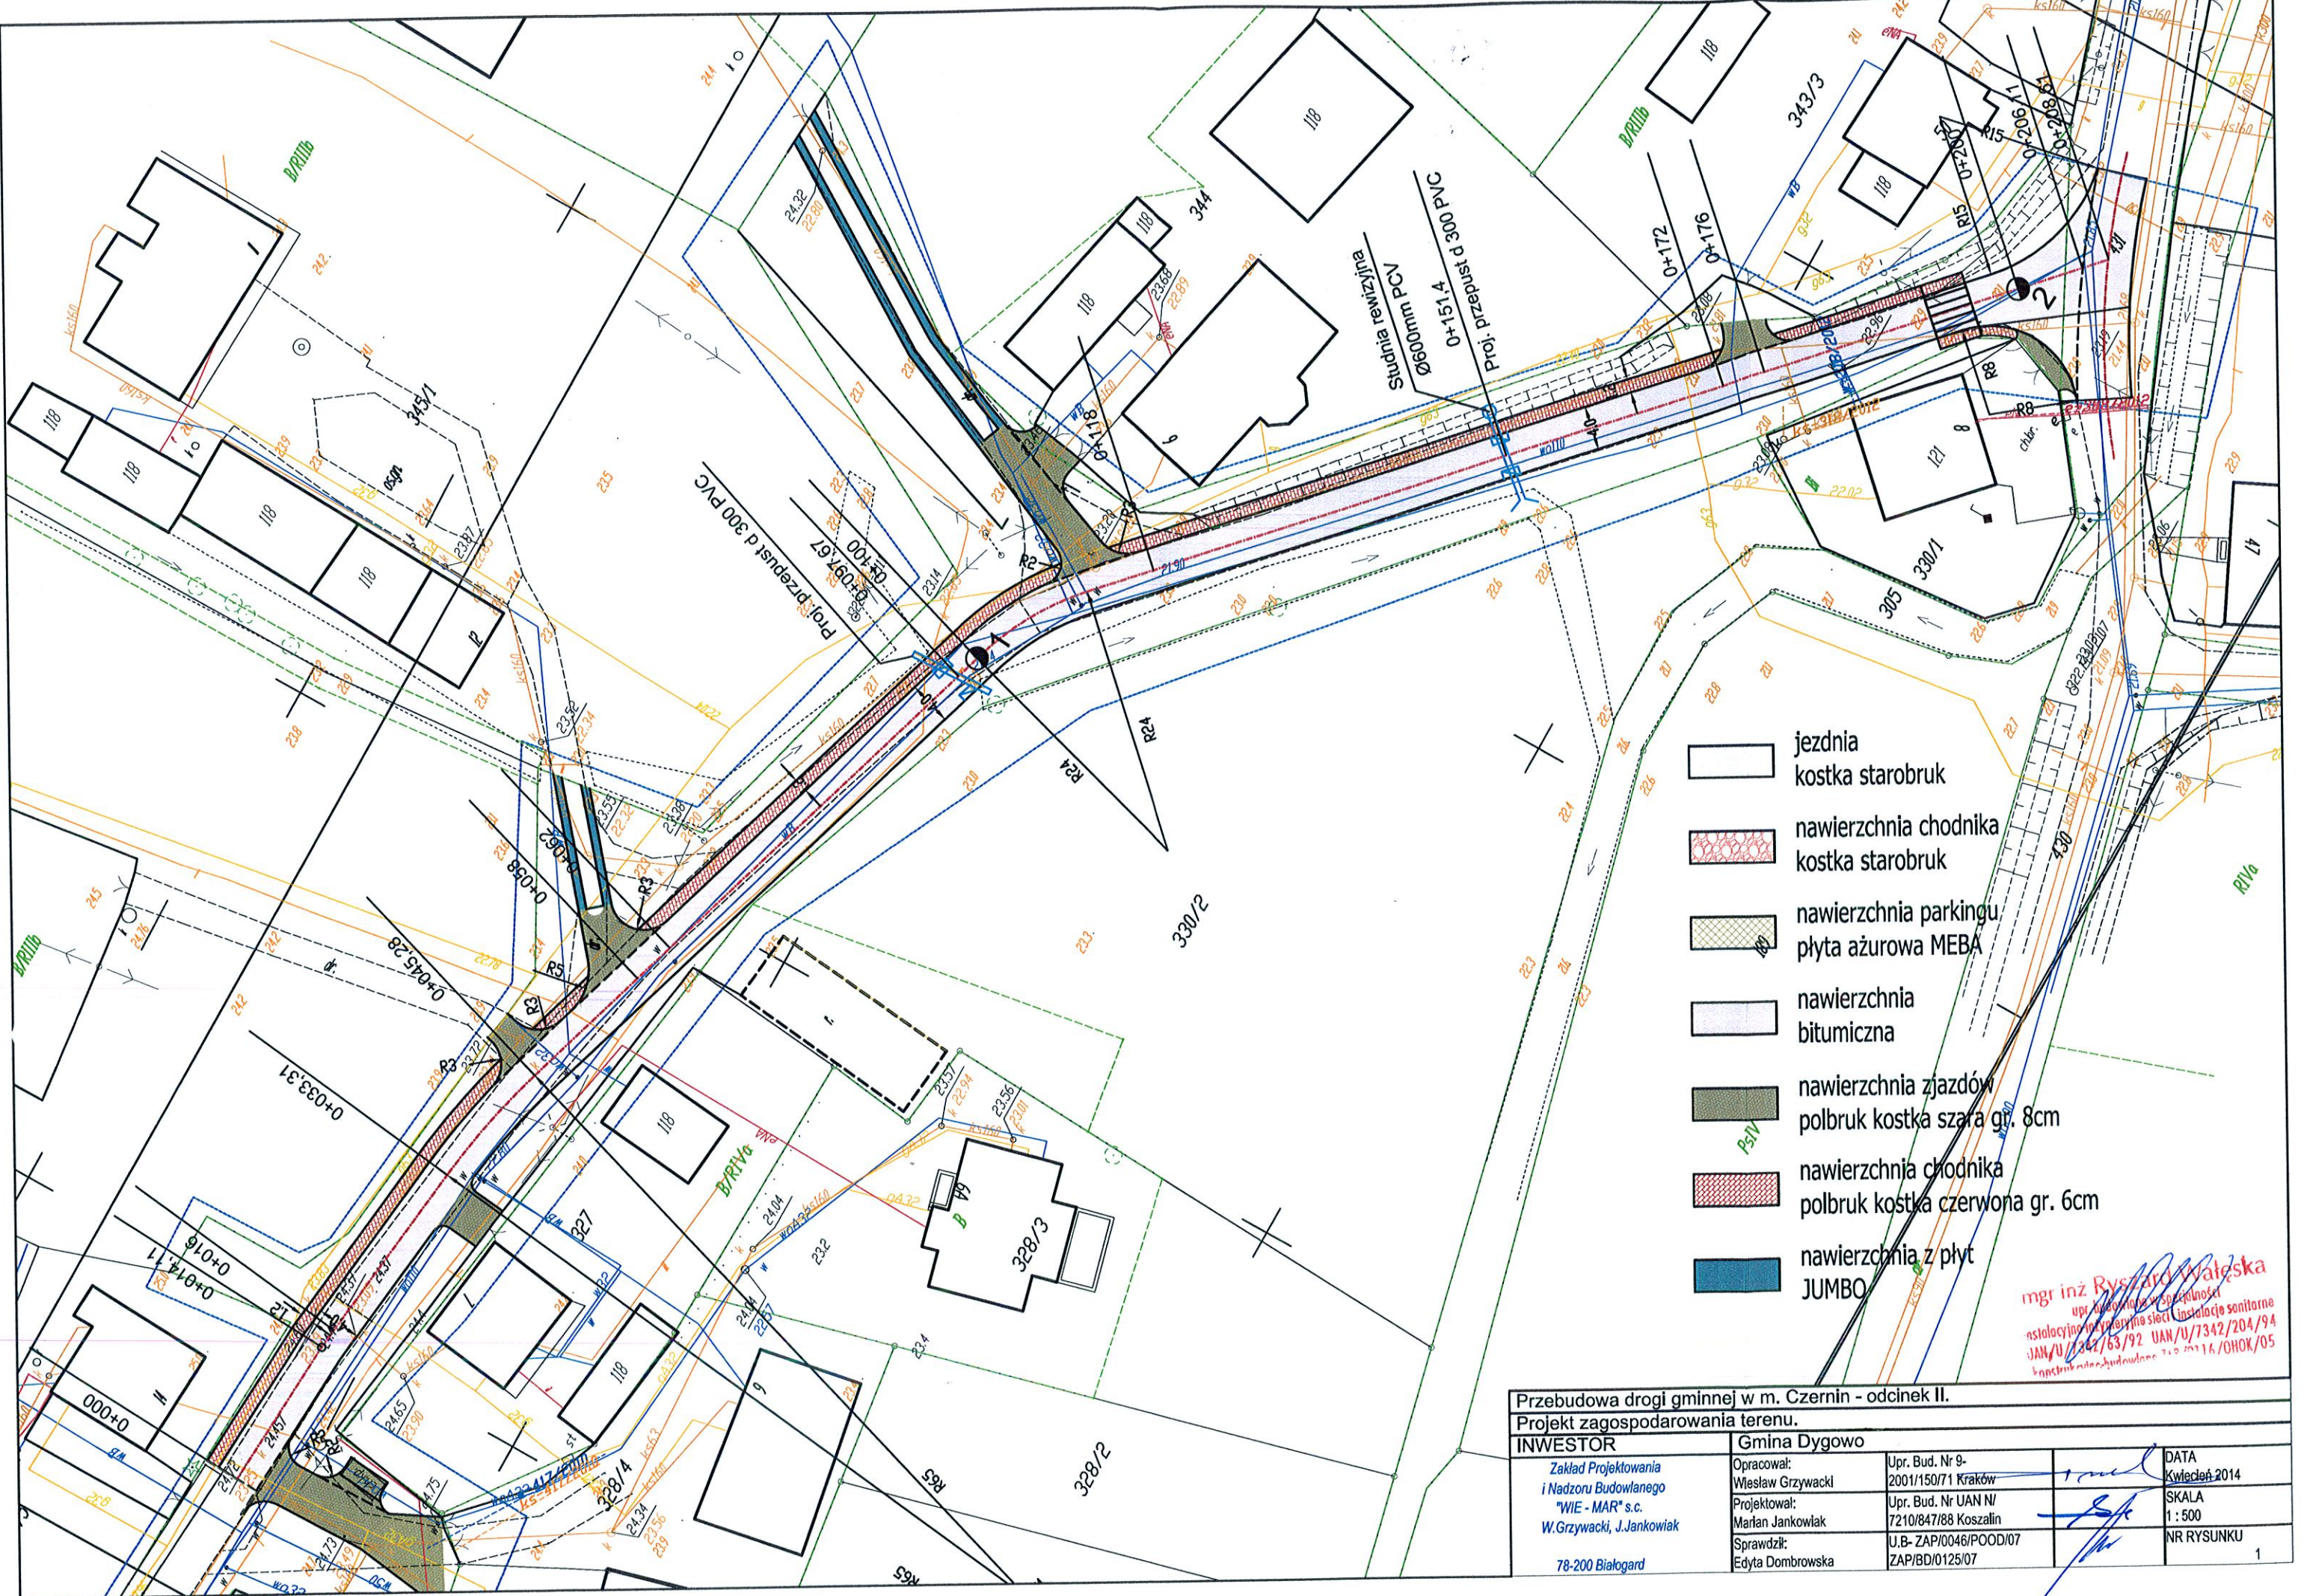mgr inż. Ryszard Wałęska
 upr. K-0000146-1-2008-1
 instalacyjno-remontowo-techniczne
 JAK/U/302/63/92 UAN/U/7342/204/94
 Instrukcja Budowlana 1.0 2011/16/OHOK/05

Przebudowa drogi gminnej w m. Czernin - odcinek II. Projekt zagospodarowania terenu.			
INWESTOR	Gmina Dygowo		DATA
Zakład Projektowania i Nadzoru Budowlanego "WIE - MAR" s.c. W.Grzywacki, J.Jankowiak 78-200 Białogard	Opracował: Wiesław Grzywacki	Upr. Bud. Nr 9- 2001/150/71 Kraków	Kwiecień 2014
	Projektował: Marian Jankowiak	Upr. Bud. Nr UAN N/ 7210/847/88 Koszalin	SKALA 1 : 500
	Sprawił: Edyta Dombrowska	U.B- ZAP/0046/POOD/07 ZAP/BD/0125/07	NR RYSUNKU 1

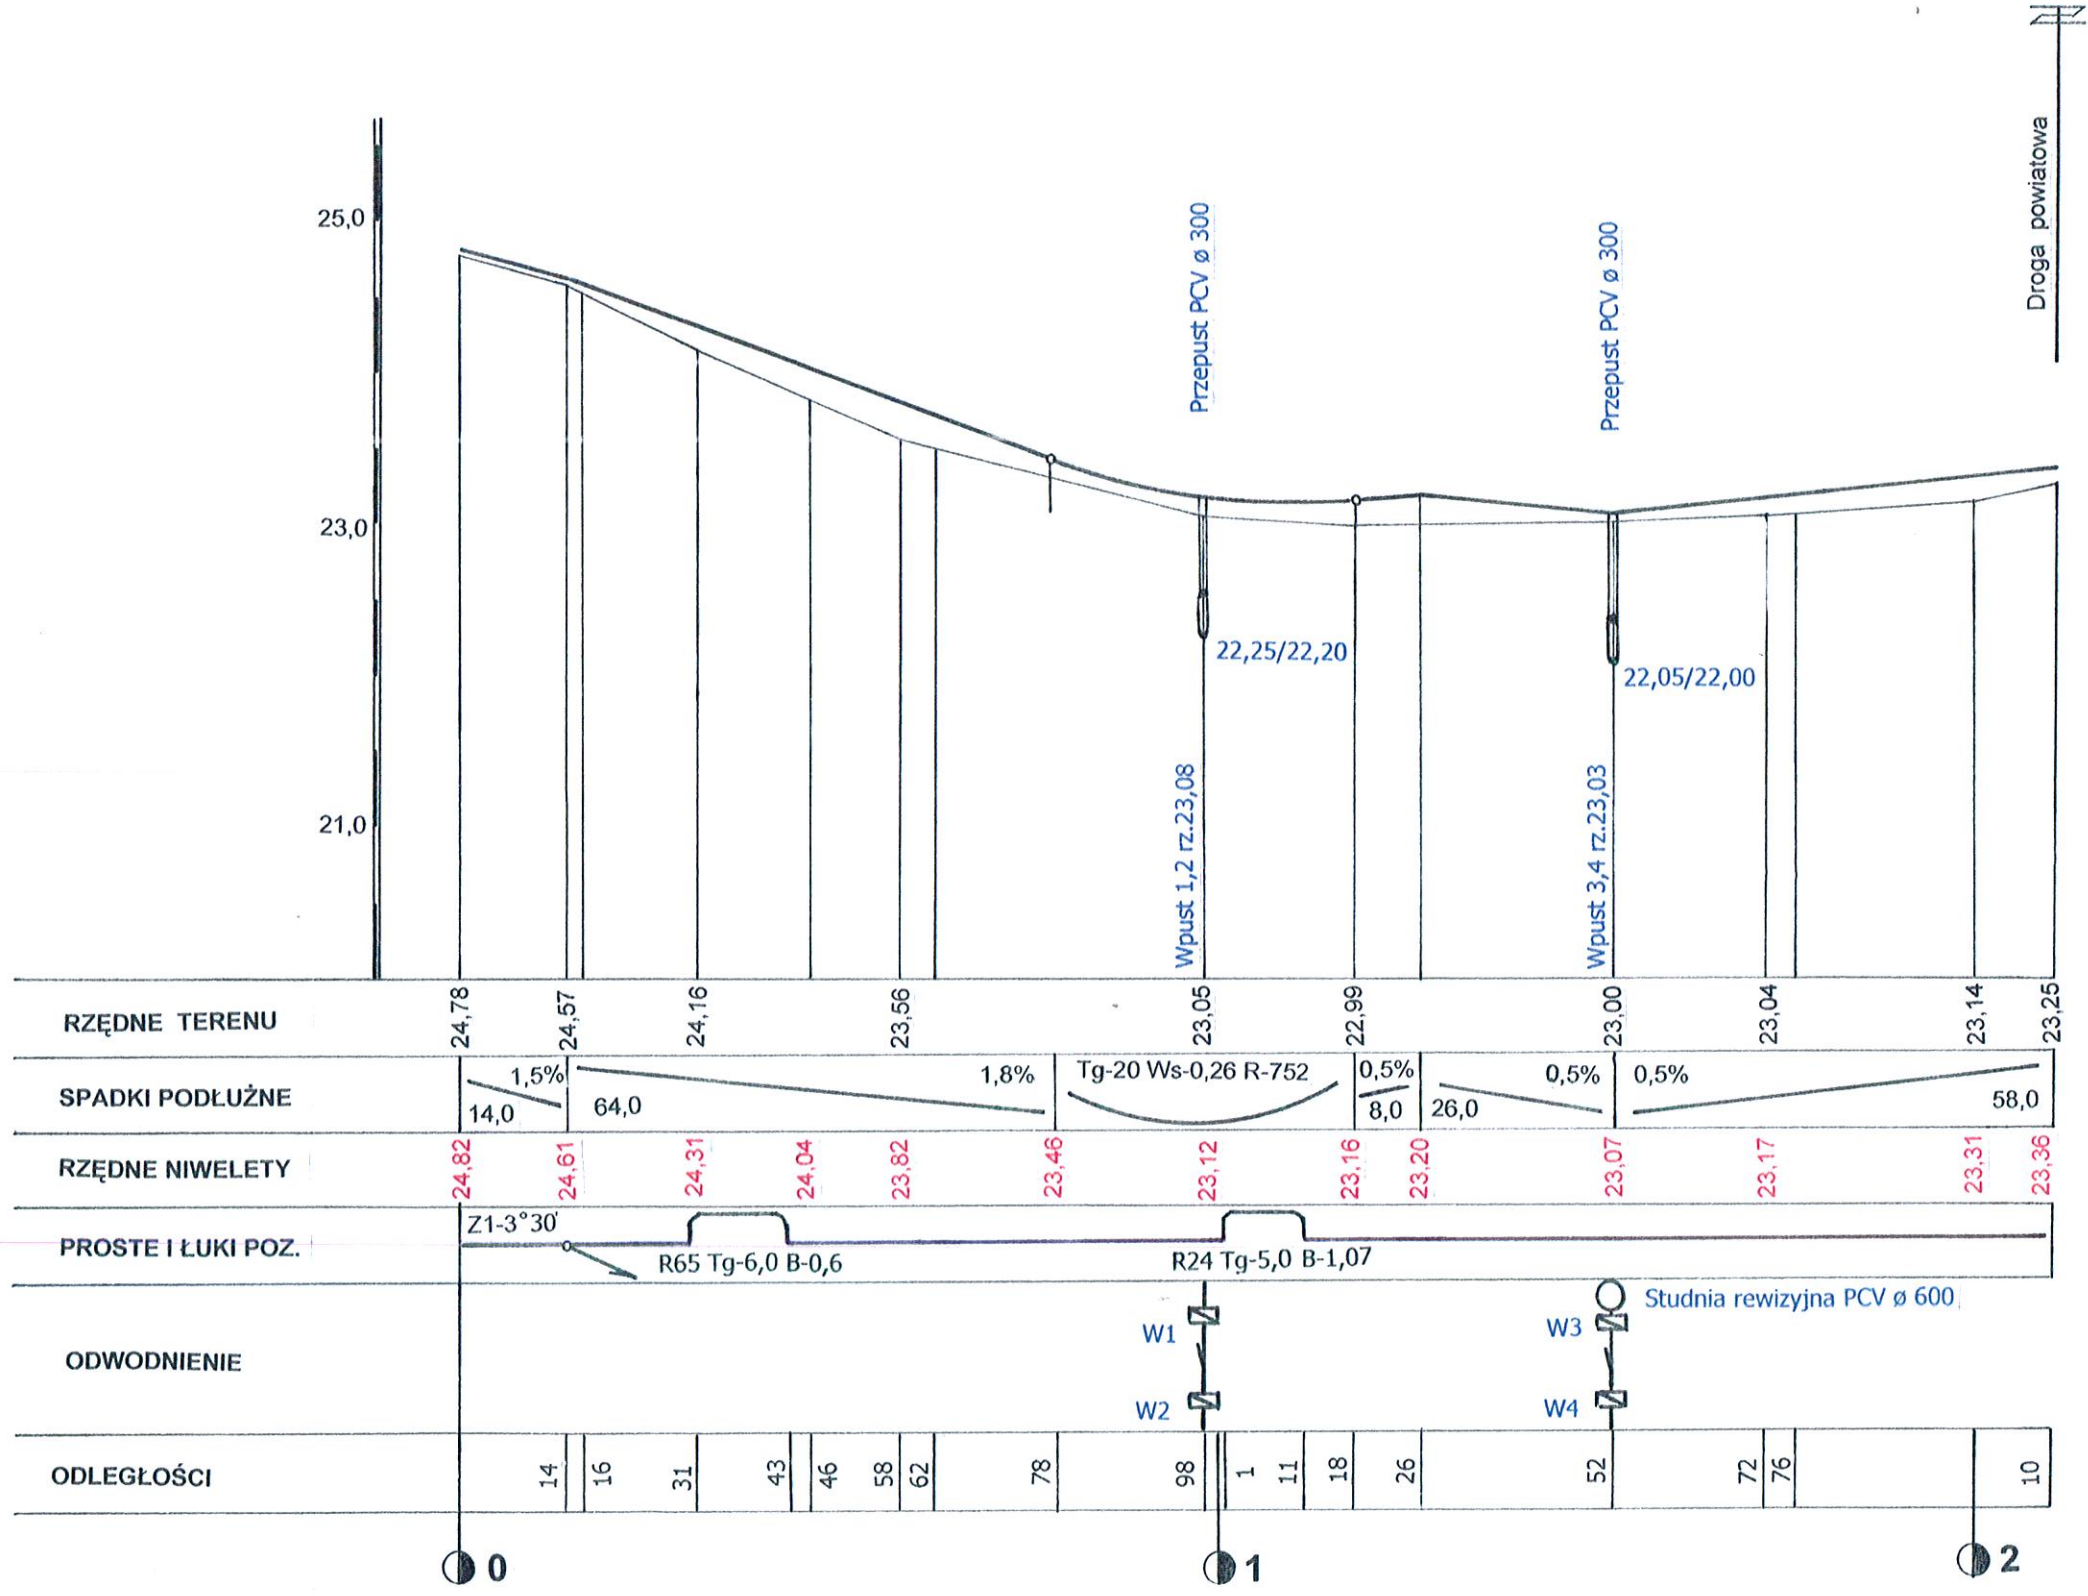

Droga powiatowa

PRZEBUDOWA DROGI GMINNEJ W CZERNINIE.	
Profil podłużny - odcinek I.	
INWESTOR	Gmina Dygowo.
Zakład Projektowania i Nadzoru Budowlanego "WIE - MAR" s.c. W. Grzywański, J. Jankowiak 78-200 Białogard	Opacował: Wiesław Grzywański Projektował: Marian Jankowiak Sprawdził: Edyta Dombrowska
Upr. Bud. Nr 9-2001/150/71 Kraków	DATA 24.06.2014 r.
Upr. Bud. Nr UAN N/7210/847/88 Koszalin	SKALA 1 : 50 : 1000
Upr. Bud. ZAP/0046/POOD/07 Szczecin	NR RYS. 2