


PRZEKRÓJ PIONOWY PLACÓW UTWARDZONYCH I CIĄGÓW PIESZYCH

Skala 1:50

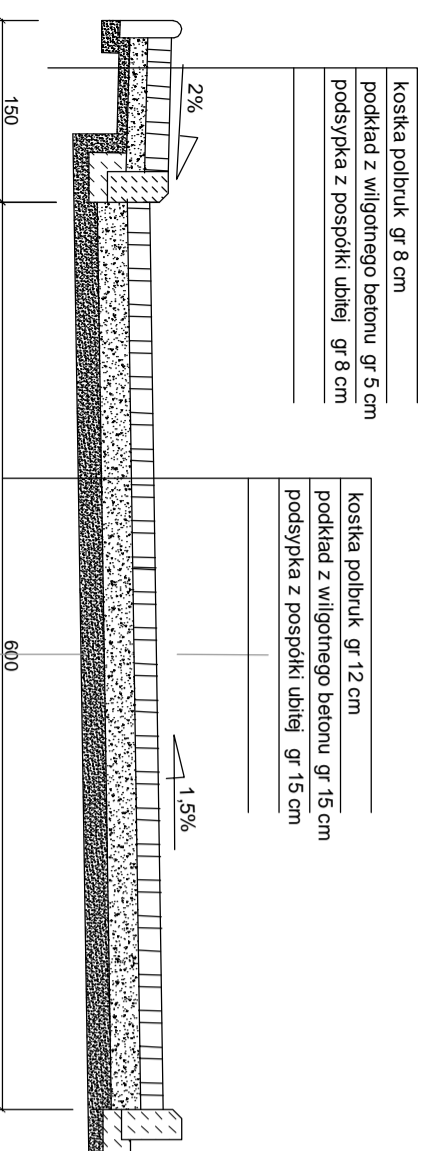


- Uwagi:**
1. Krawężniki drogowe 30 x 10 x 100 osadzać na ławie betonowej z betonu minimum B10
 2. Na miejscach stojowych można wykorzystać polbruk ażurowy. Obrzeża chodnikowe osadzać na podbudowie piasku mieszanego z cementem w ilości 150 kg/m².

LEGENDA	
A B C	GRANICA OPRACOWANIA
1-9	GRANICE DZIAŁKI
	BUDOWA PROJEKTOWANA (LUB ZA KONDYKACJĄ) OSOBY ŚWIETLIKOWA
	REZERWA PROJEKTOWANA
	REZERWA DLA CZĘŚCI ŚWIETLIKOWYCH TERENOWYCH
	WIEŚCĄ DO REALIZACJI OSP
	OBREZZE BETONOWE
	STUDZIENIA WŁG. PROJEKTU WOD-KAN
	OSRODKA DO ROZBIÓRKI
A B C	KOSTKA BETONOWA gr 8 cm
	TEREN UTWARDZONY
	TERENY ZIELONE
	KREWY I DRZEWIA
	PROJEKTOWANY KABEL ELEKTRYCZNY WŁG. PROJEKTU ELEKTRYCZNEGO
	OSWIETLENIE WŁG. PROJEKTU ELEKTRYCZNEGO
	PROJEKTOWANY PRZEBIEG INSTALACJI WOD.-KAN.
	REZERWA BRANŻOWA

- NIEPRZEKACZALNA LINIA ZABUDOWY**
- WIAZD NA DZIAŁKĘ DLA OSP**
- WIAZD DLA UŻYTKOWNIKÓW ŚWIETLICY**
- A-K ZAKRES OPRACOWANIA GEODEZYJNEGO**
- 1 ZAKRES OPRACOWANIA PROJEKTOWEGO**

PLAN UTWARDZENIA TERENU

Skala 1:500

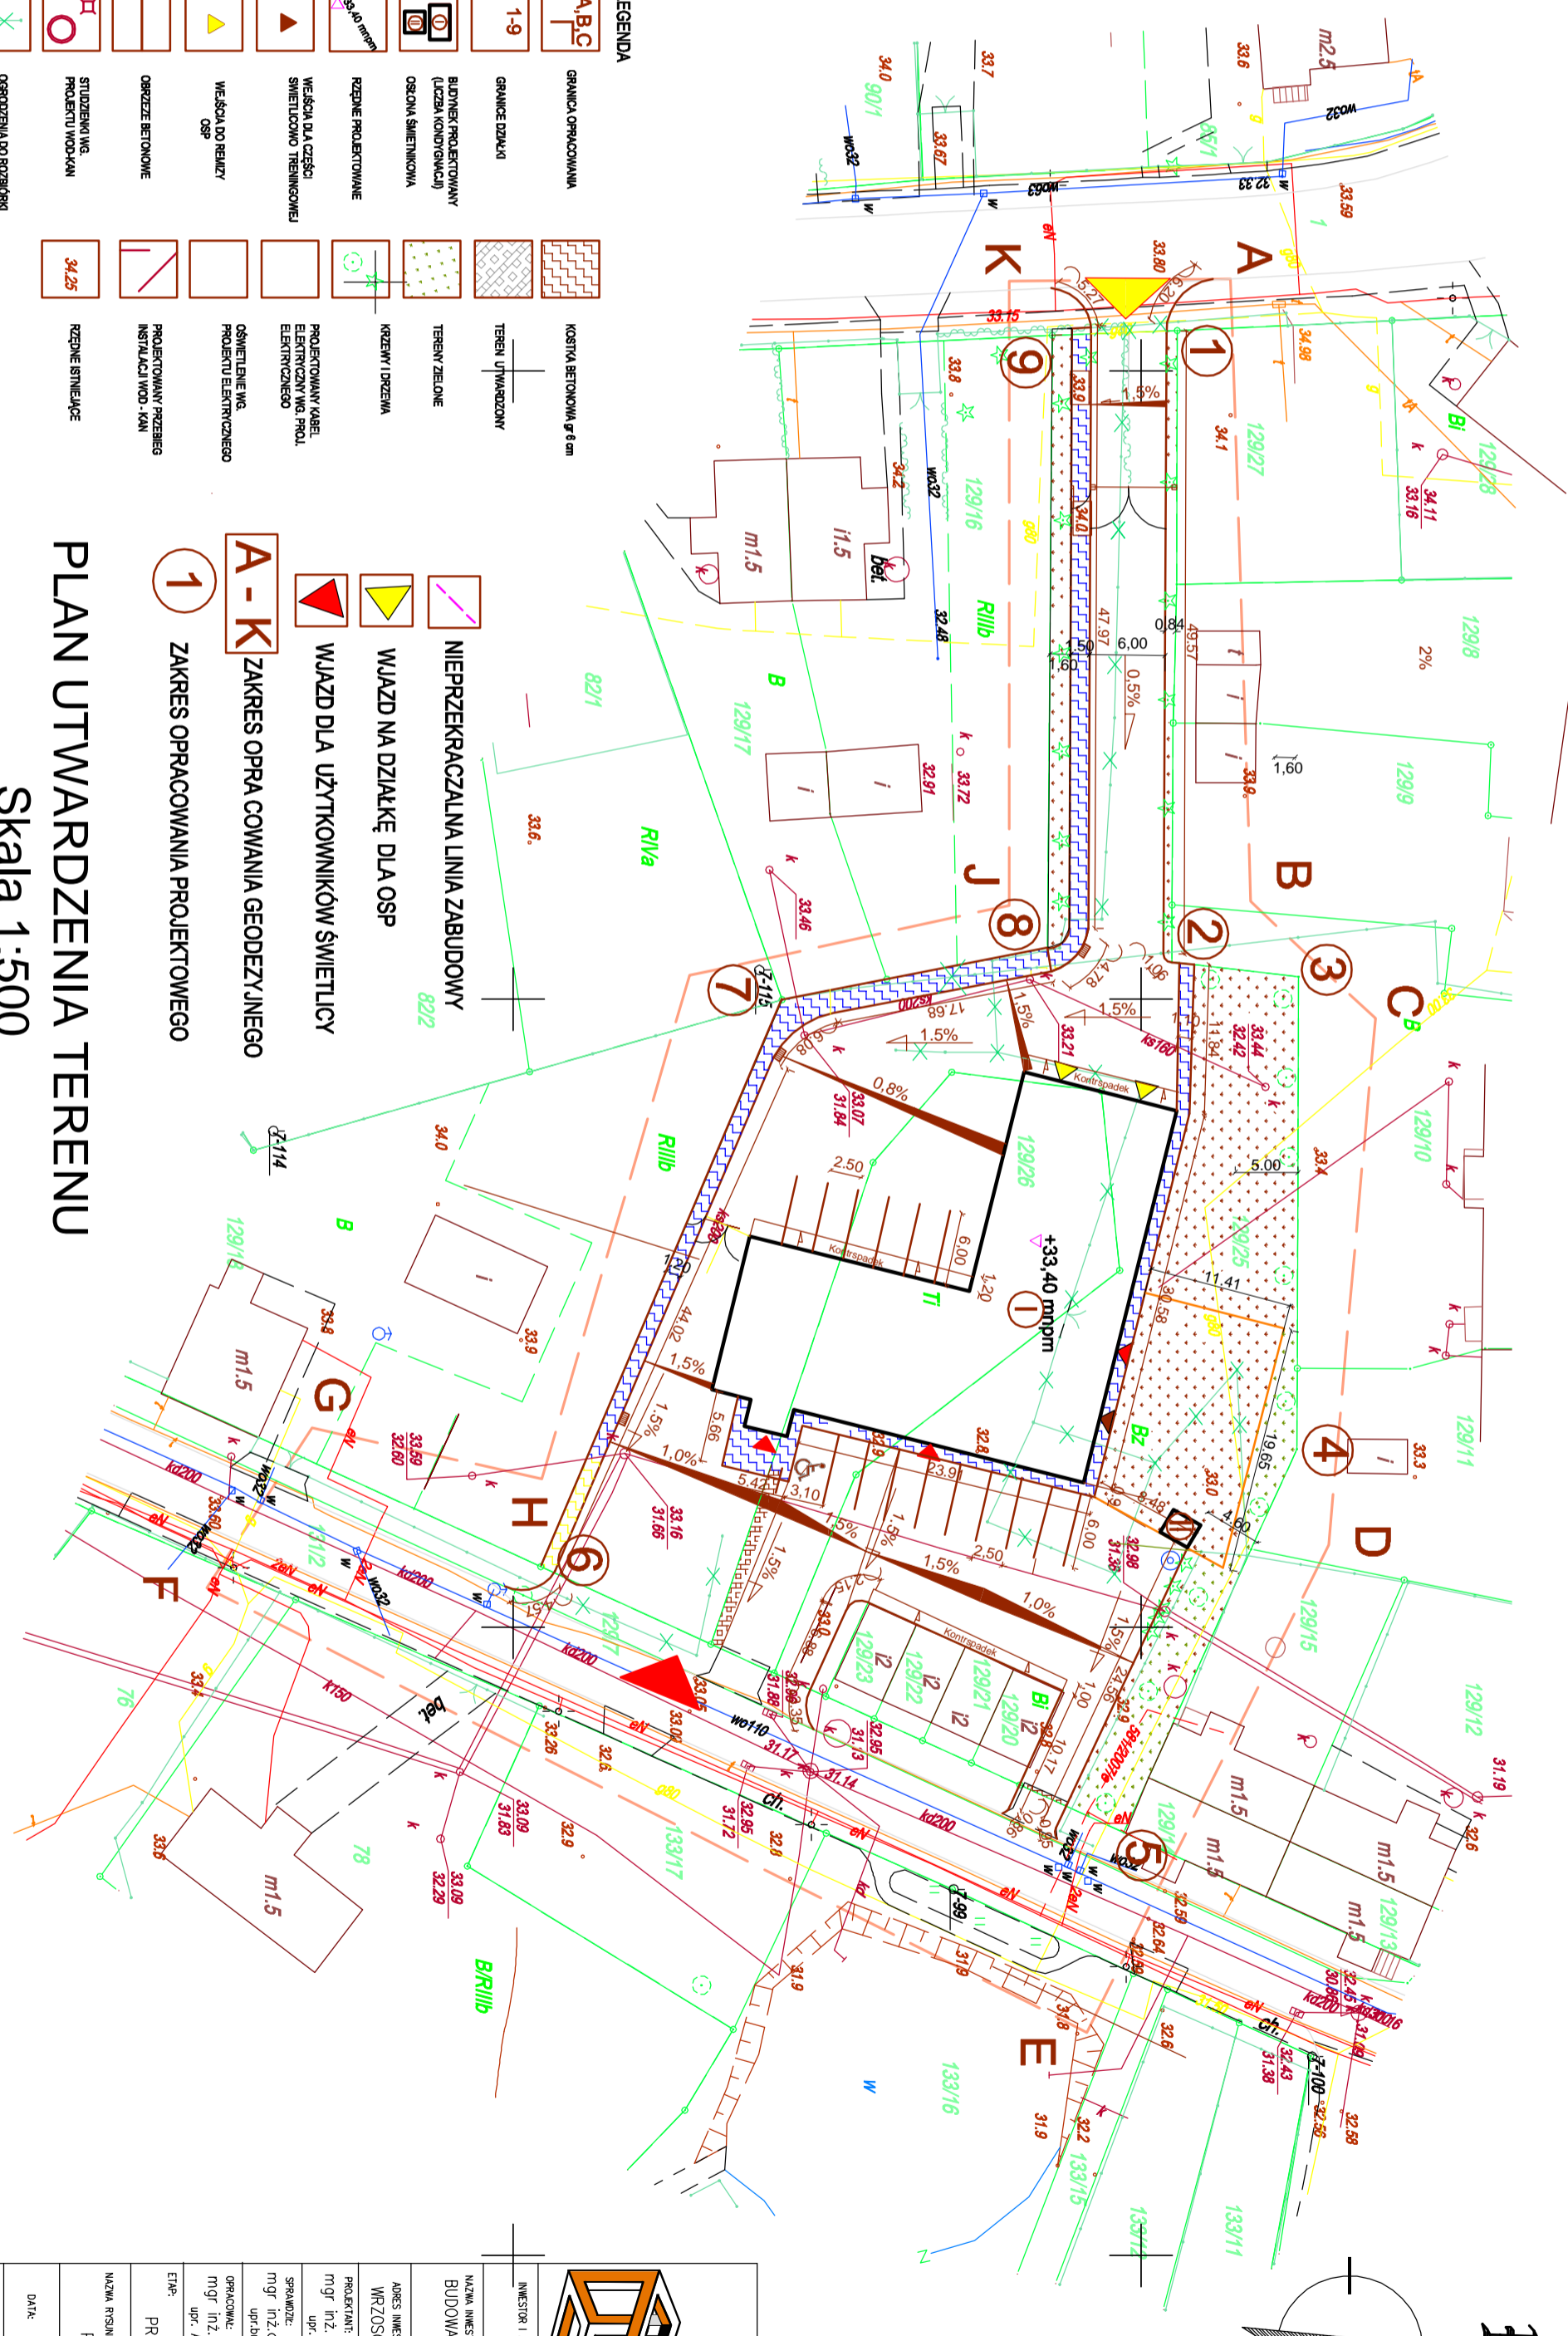

5.215.27.09.1.4

5.215.27.09.3.2

SEPPA
mgr inż. Tadeusz Dyła
upr bud. nr A/PMB/8300/105/81
78-100 Kołobrzeg ul. Okopowa 10C
tel. 694 721 908

INWESTOR I ADRES:
GMINA DYGOWO
UL. KOŁEJOWA 1 78-113 DYGOWO

NAZWA INWESTYCJI:
BUDOWA REMIZY OCHRONITCZEJ STRAŻY POŻARNEJ
W WRZOSOWIE

ADRES INWESTYCJI:
WRZOSOWO gm. DYGOWO dz. nr 314

PROJEKTANT:
mgr inż. MILAŁDA OGNIŃSKA
upr. A/PMB/8300/105/81

SPRAWCZĄ:
mgr inż. arch. ANNA JOZEFOWICZ
upr. bud. 920/08/0/C

OPRACOWAŁ:
mgr inż. TADEUSZ DYŁA
upr. A/PMB/8300/105/81

ETAP:
PROJEKT ARCHITEKTONICZNO BUDOWLANY

NAZWA RYSUNKU:
PROJEKT UTWARDZENIA TERENU

DATA:	12.2012	NR RYSUNKU:	1A
SKALA:	1:500		