

STAROSTA KOŁOBRZESKI

WYDZIAŁ GEODEZJI I GOSPODARKI NIERUCHOMOŚCIAMI

Reprodukowanie, rozpowszechnianie i rozprowadzanie niniejszego dokumentu wymaga zezwolenia, o którym mowa w art. 18 ustawy z dnia 17 maja 1989 r. - Prawo geodezyjne i kartograficzne (Dz. U. z 2005 r. Nr 240, poz. 2027, z późniejszymi zmianami)

Kołobrzeg, dnia 2010-07-07

STAROSTA KOŁOBRZESKI

WYDZIAŁ GEODEZJI I GOSPODARKI NIERUCHOMOŚCIAMI

Poświadczam zgodność niniejszej mapy z oryginałem przyjętym do powiatowego zasobu geodezyjnego i kartograficznego w dniu 4733/2010 i zaewidencjonowanym pod nr 2010-07-07 up. 31


Kołobrzeg, dnia 2010-07-07

MAPA SYTUACYJNO-WYSOKOŚCIOWA

(1) SKALA 1:1000
woj. zachodniopomorskie
Powiat: KOŁOBRZESKI
Gmina: Dygowo
Osiedle: Piotrowice
Działka nr: 191/18
Sporządzono w/g stanu z roku

UWAGA:

Granice działek kwartowano na podstawie digitalizacji map ewidencyjnych wg stanu z dnia wydania mapy. Przedstawione tu położenie granic może być różniące ze stanem prawnym do czasu ustalenia i weryfikacji ich faktycznego położenia przez geodetę w terenie.

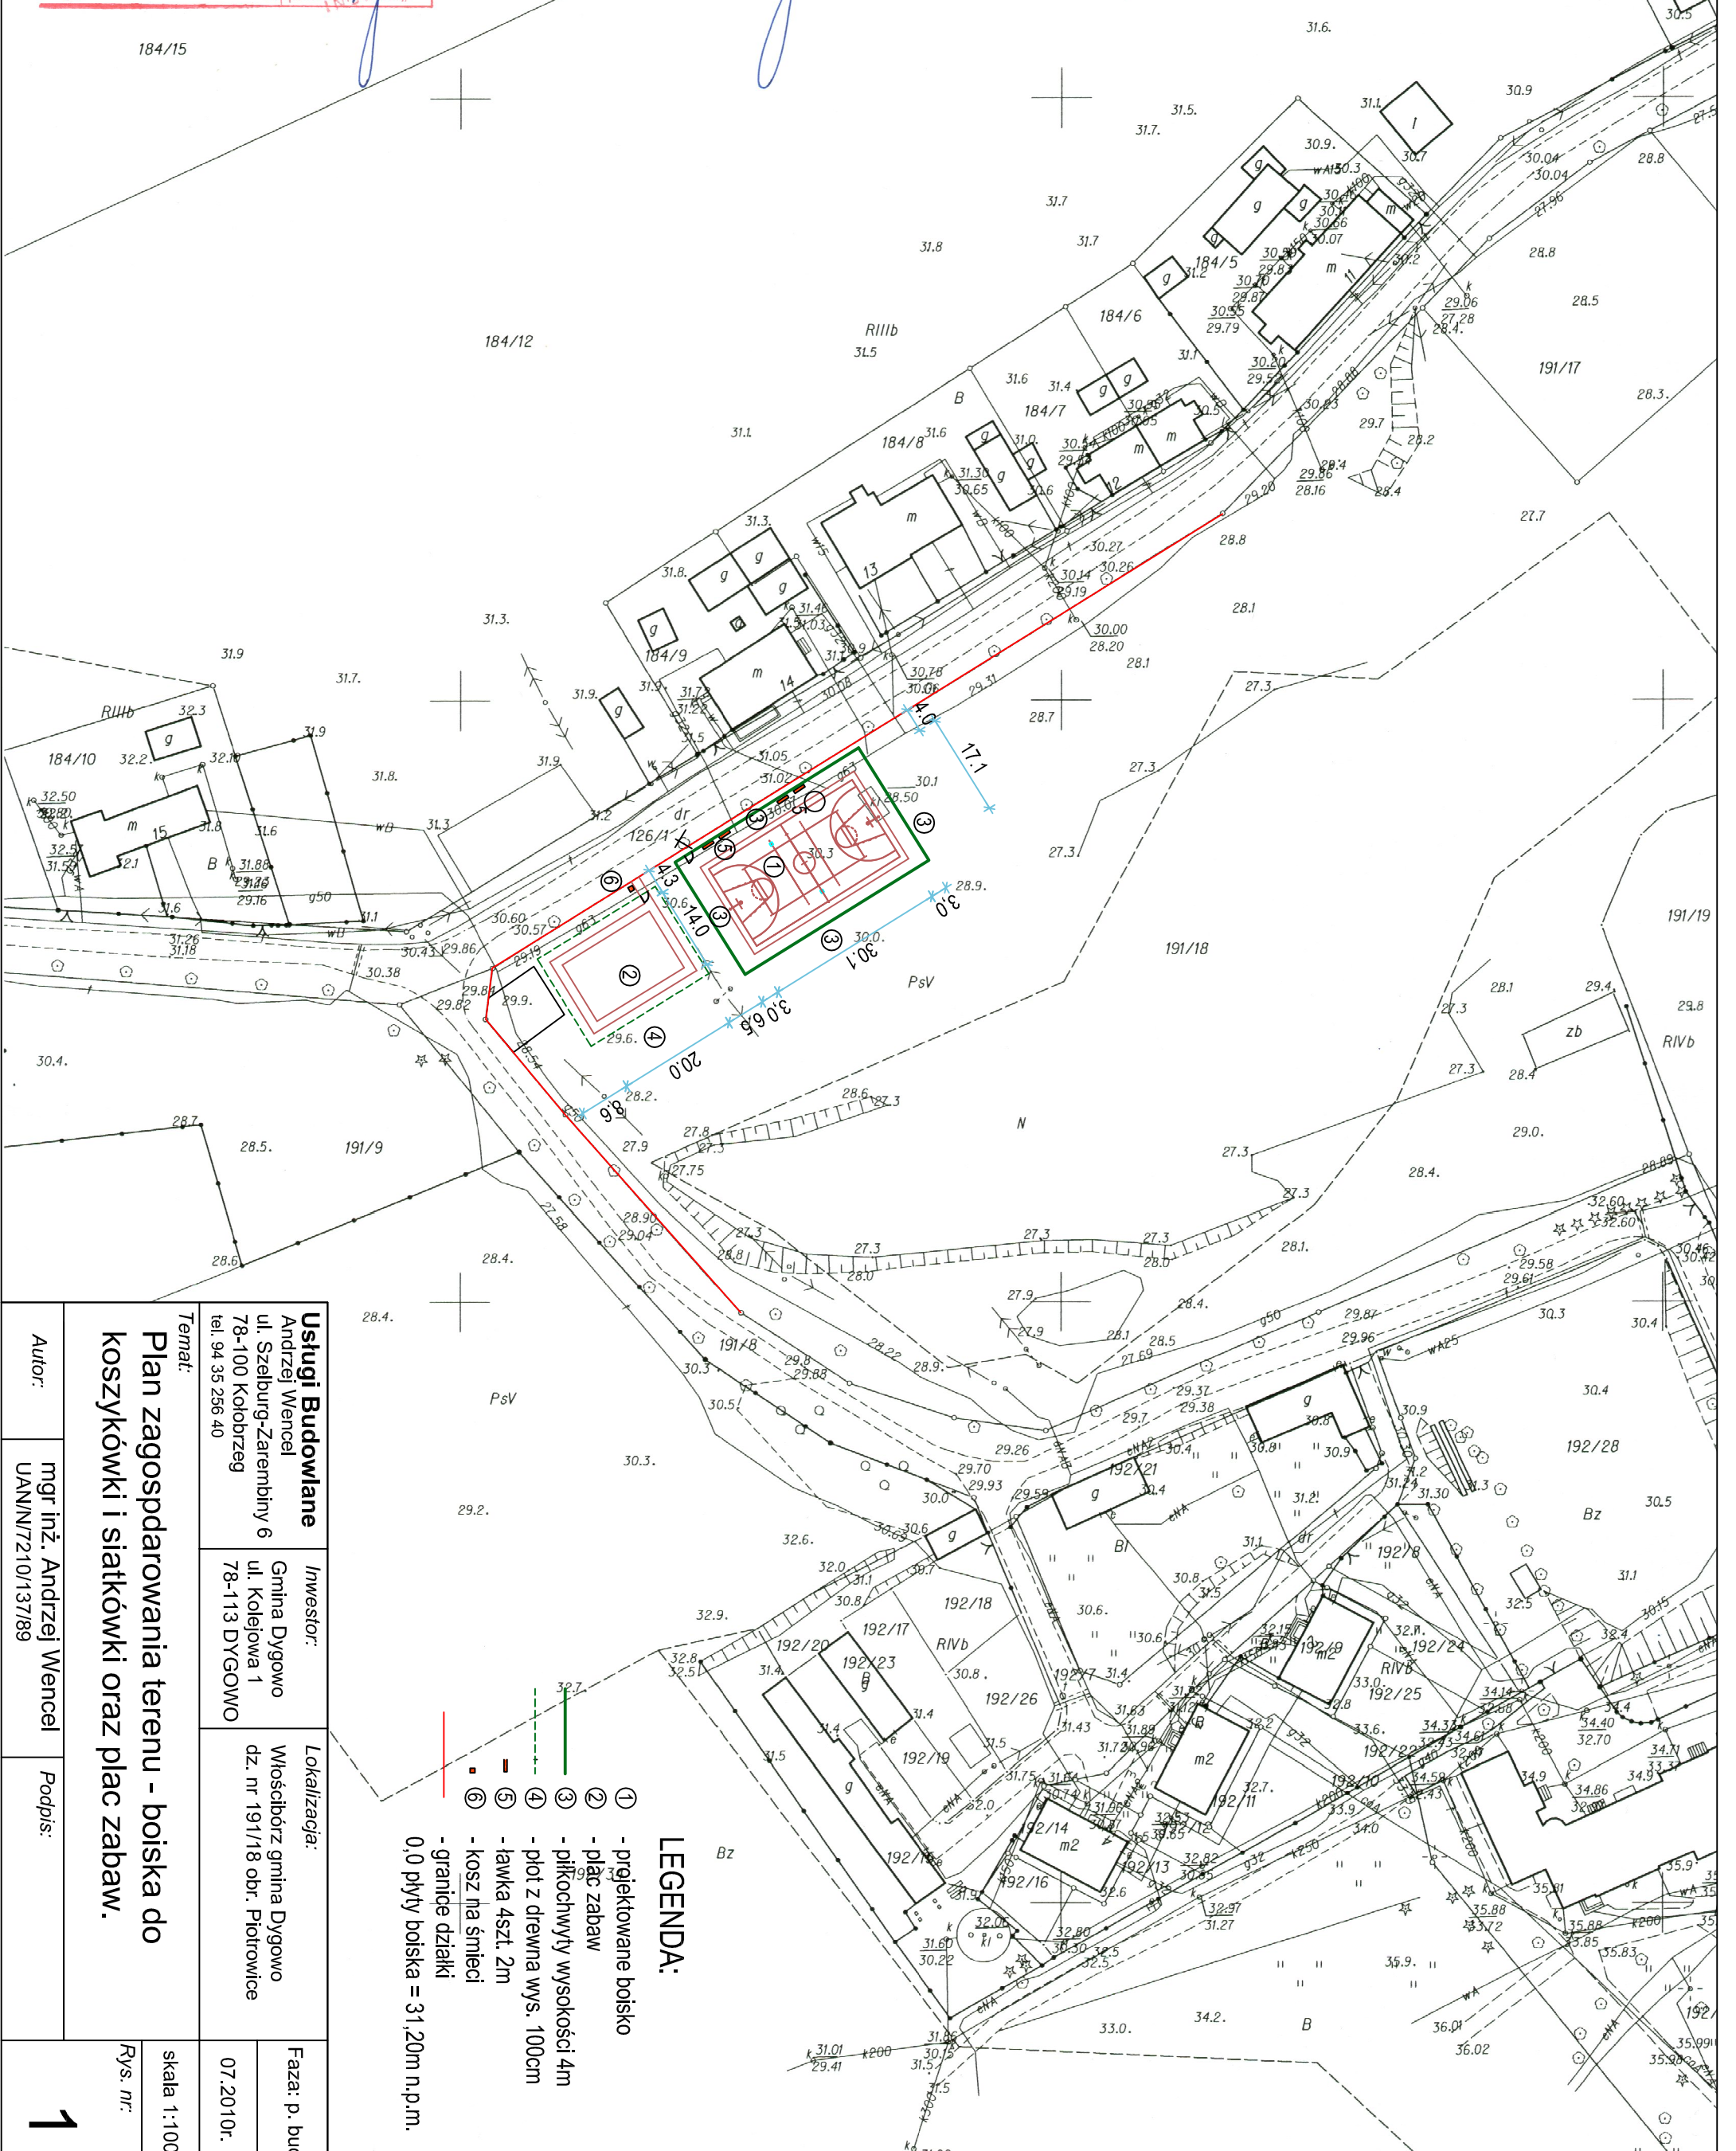

Usługi Budowlane Andrzej Wencel ul. Szelburg-Zarembiny 6 78-100 Kołobrzeg tel. 94 35 256 40		Investor: Gmina Dygowo ul. Kolejowa 1 78-113 DYGOWO		Lokalizacja: Włosciobórz gmina Dygowo dz. nr 191/18 obr. Piotrowice	
Temat: Plan zagospodarowania terenu - boiska do koszykówki i siatkówki oraz plac zabaw.		Faza: p. bud.		07.2010r.	
Autor: mgr inż. Andrzej Wencel UAN/N/210/137/89		Podpis:		skala 1:1000	
				Rys. nr: 1	

- LEGENDA:**
- ① - projektowane boisko
 - ② - plac zabaw
 - ③ - płkochwyty wysokości 4m
 - ④ - płot z drewna wys. 100cm
 - ⑤ - ławka 4szk. 2m
 - ⑥ - kosz na śmieci
 - granice działki
 - 0,0 płyty boiska = 31,20m n.p.m.