


Posiada się zgodność niniejszej mapy z oryginałem przyjęm do powiatowego zasobu geodezyjnego i kartograficznego w 30.08.2013 r.
 i zaewidencjonowanym pod nr. 624/2013
 Niniejsza mapa nie służy do celów projektowych
 Kolobrzeg, dnia 25 PAŹ. 2013
INSPEKTOR
 (imię i nazwisko, data podpisania)
Zbigniew Wojtaszek

KOPIA MAPY ZASADNICZEJ

SKALA 1:500

POWIAT: KOROBRZEŃSKI
 Jednostka ewidencyjna: Dygowo 320802-2
 Obręb: Piotrowice 0035
 Działka: 191/18

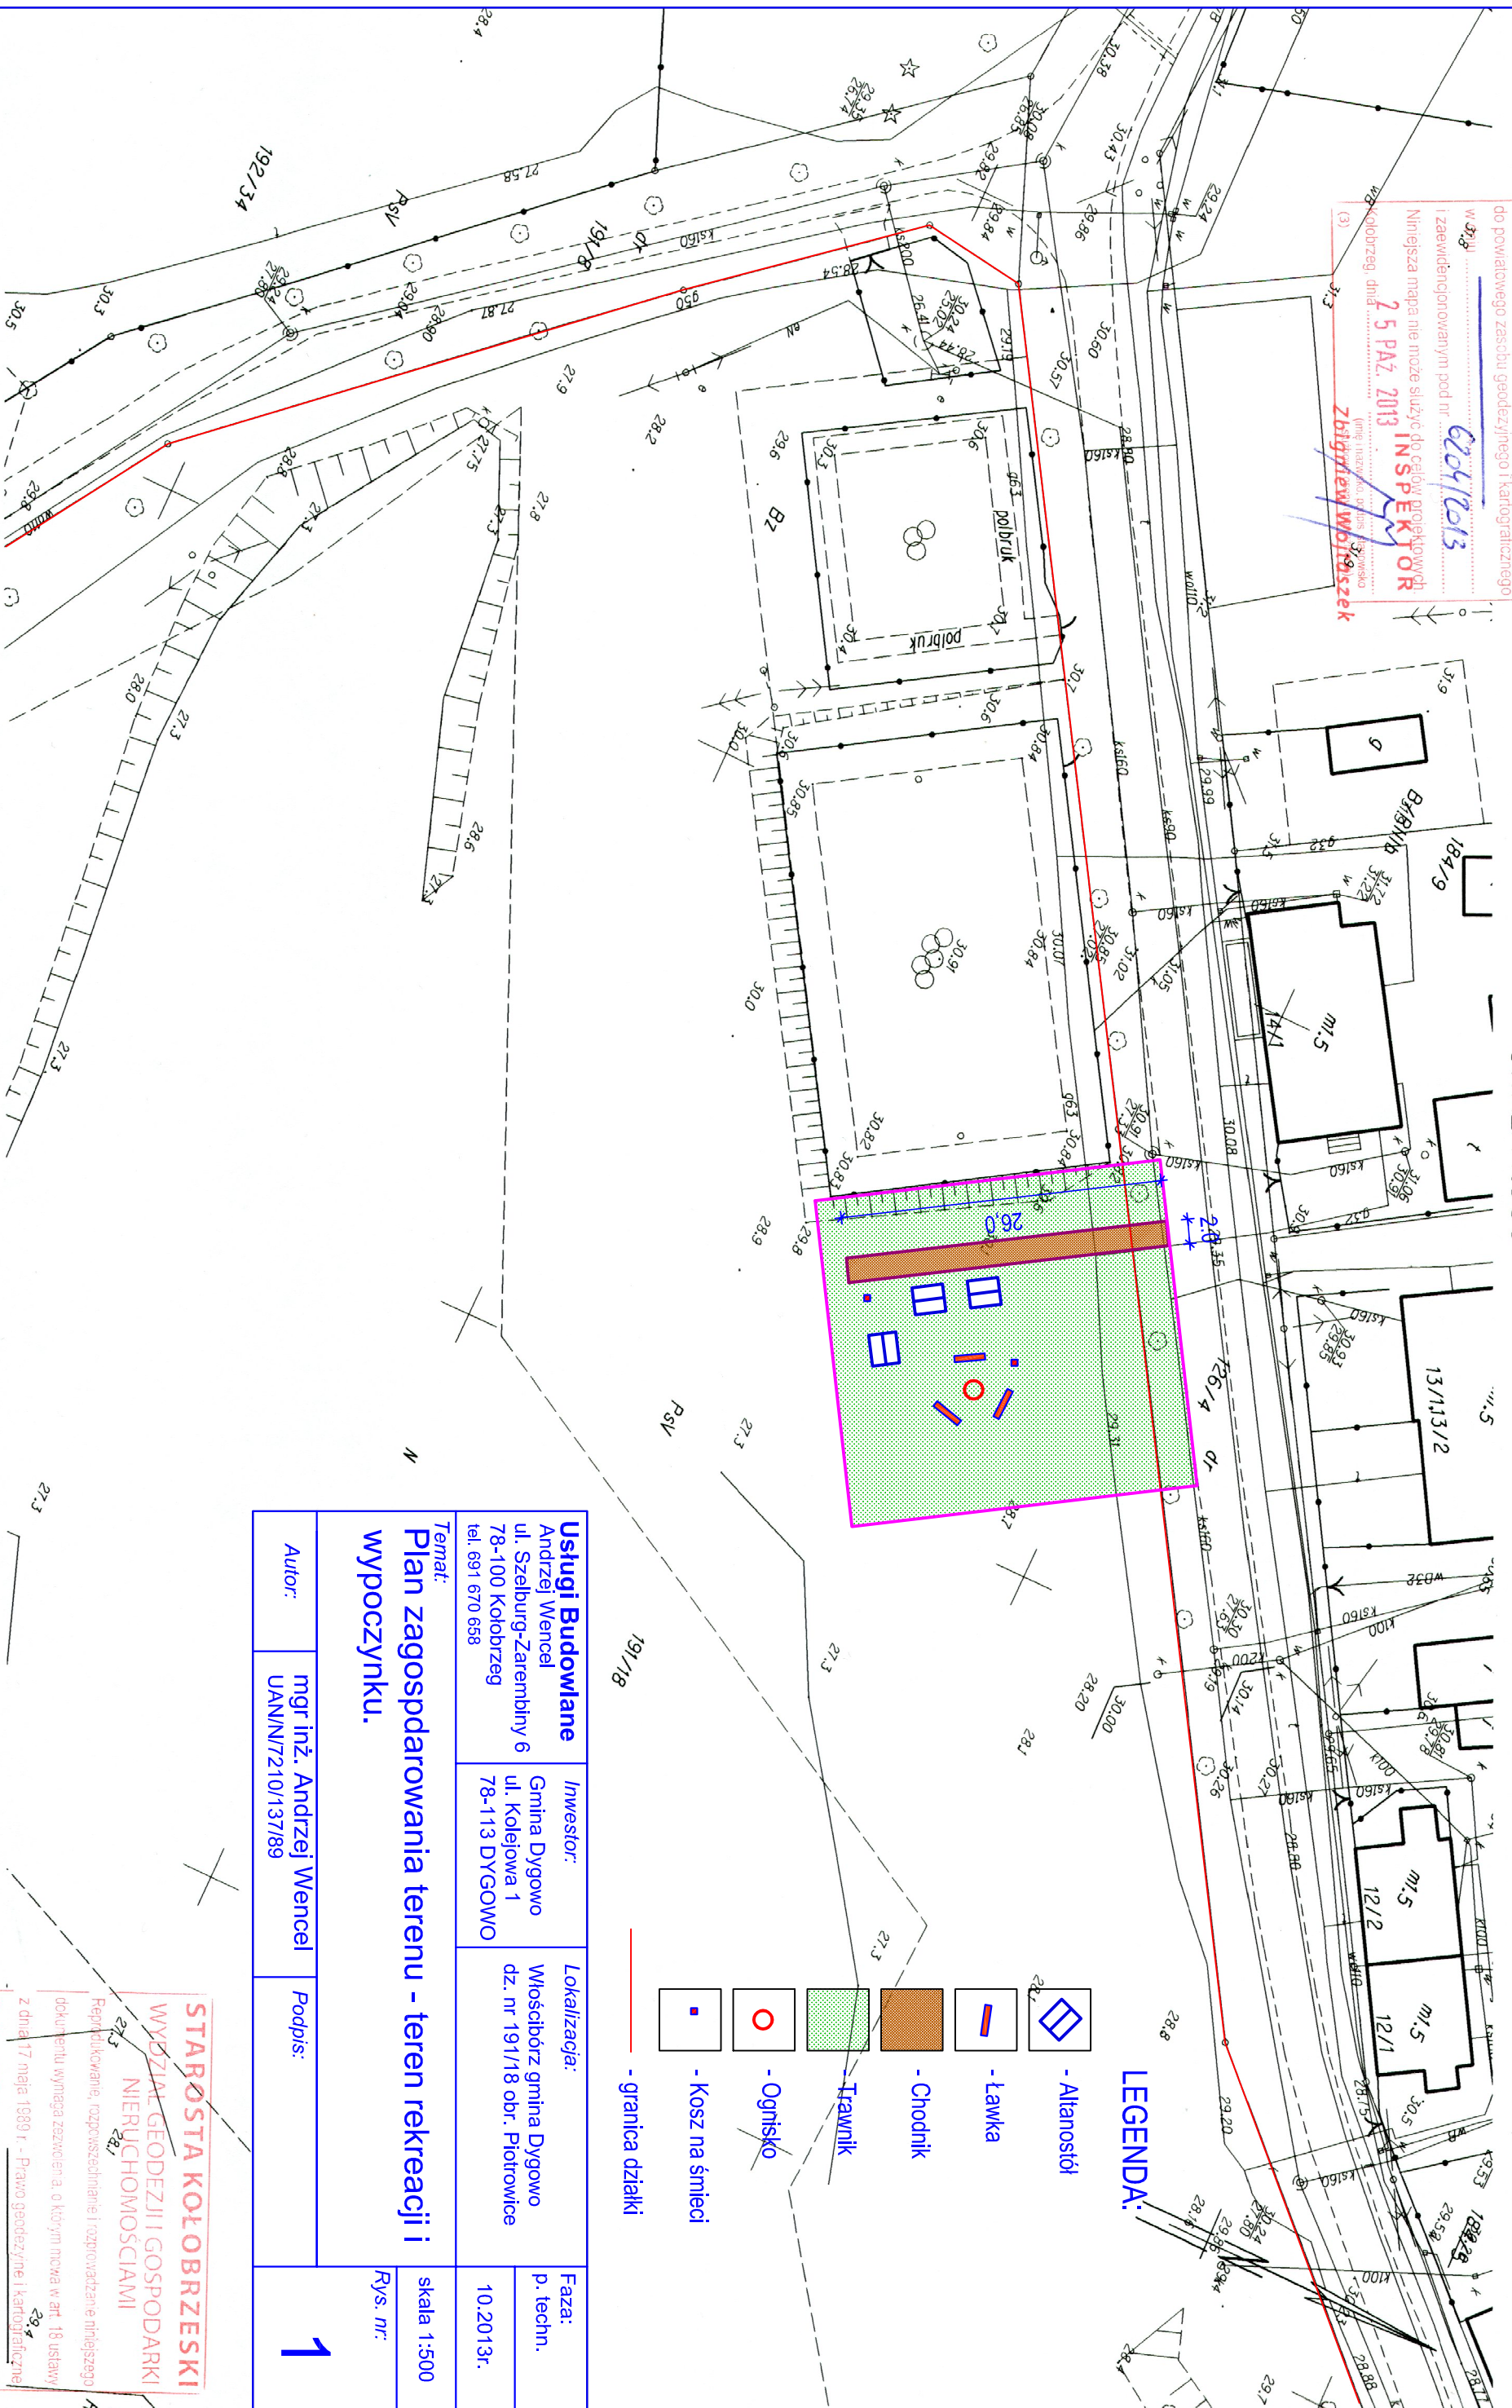

- LEGENDA:**
- Altanostól
 - Ławka
 - Chodnik
 - Trawnik
 - Ognisko
 - Kosz na śmieci
 - granica działki

Usługi Budowlane Andrzej Wencel ul. Szelburg-Zarembiny 6 78-100 Kolobrzeg tel. 691 670 658		Investor: Gmina Dygowo ul. Kolejowa 1 78-113 DYGOWO		Lokalizacja: Włościbórz gmina Dygowo dz. nr 191/18 obr. Piotrowice		Faza: p. techn.	
Temat: Plan zagospodarowania terenu - teren rekreacji i wypoczynku.				10.2013r.		skala 1:500	
Autor: mgr inż. Andrzej Wencel UAN/N/7210/137189		Podpis:		Rys. nr:		1	

STAROSTA KOŁOBRZESKI
WYDZIAŁ GEODEZJI I GOSPODARKI
NIERUCHOMOŚCIAMI

Republikowanie, rozpowszechnianie i rozprzestrzenianie niniejszego dokumentu wymaga zezwolenia, o którym mowa w art. 18 ustawy z dnia 17 maja 1989 r. - Prawo geodezyjne i kartograficzne (Dz. U. z 2005 r. Nr 240, poz. 2027, z późniejszymi zmianami)
 Kolobrzeg, dnia 25 PAŹ. 2013
INSPEKTOR
 (imię i nazwisko, data podpisania)
 (zobowiązanie do zachowania tajemnicy)
Zbigniew Wojtaszek