


Województwo: zachodniopomorskie
 Powiat: kołobrzeski
 Jednostka ewidencyjna: Dygowo 320802_2
 Obręb: Piotrowice 0035
 Działka: 155/47

KOPIA MAPY ZASADNICZEJ
 SKALA 1:500

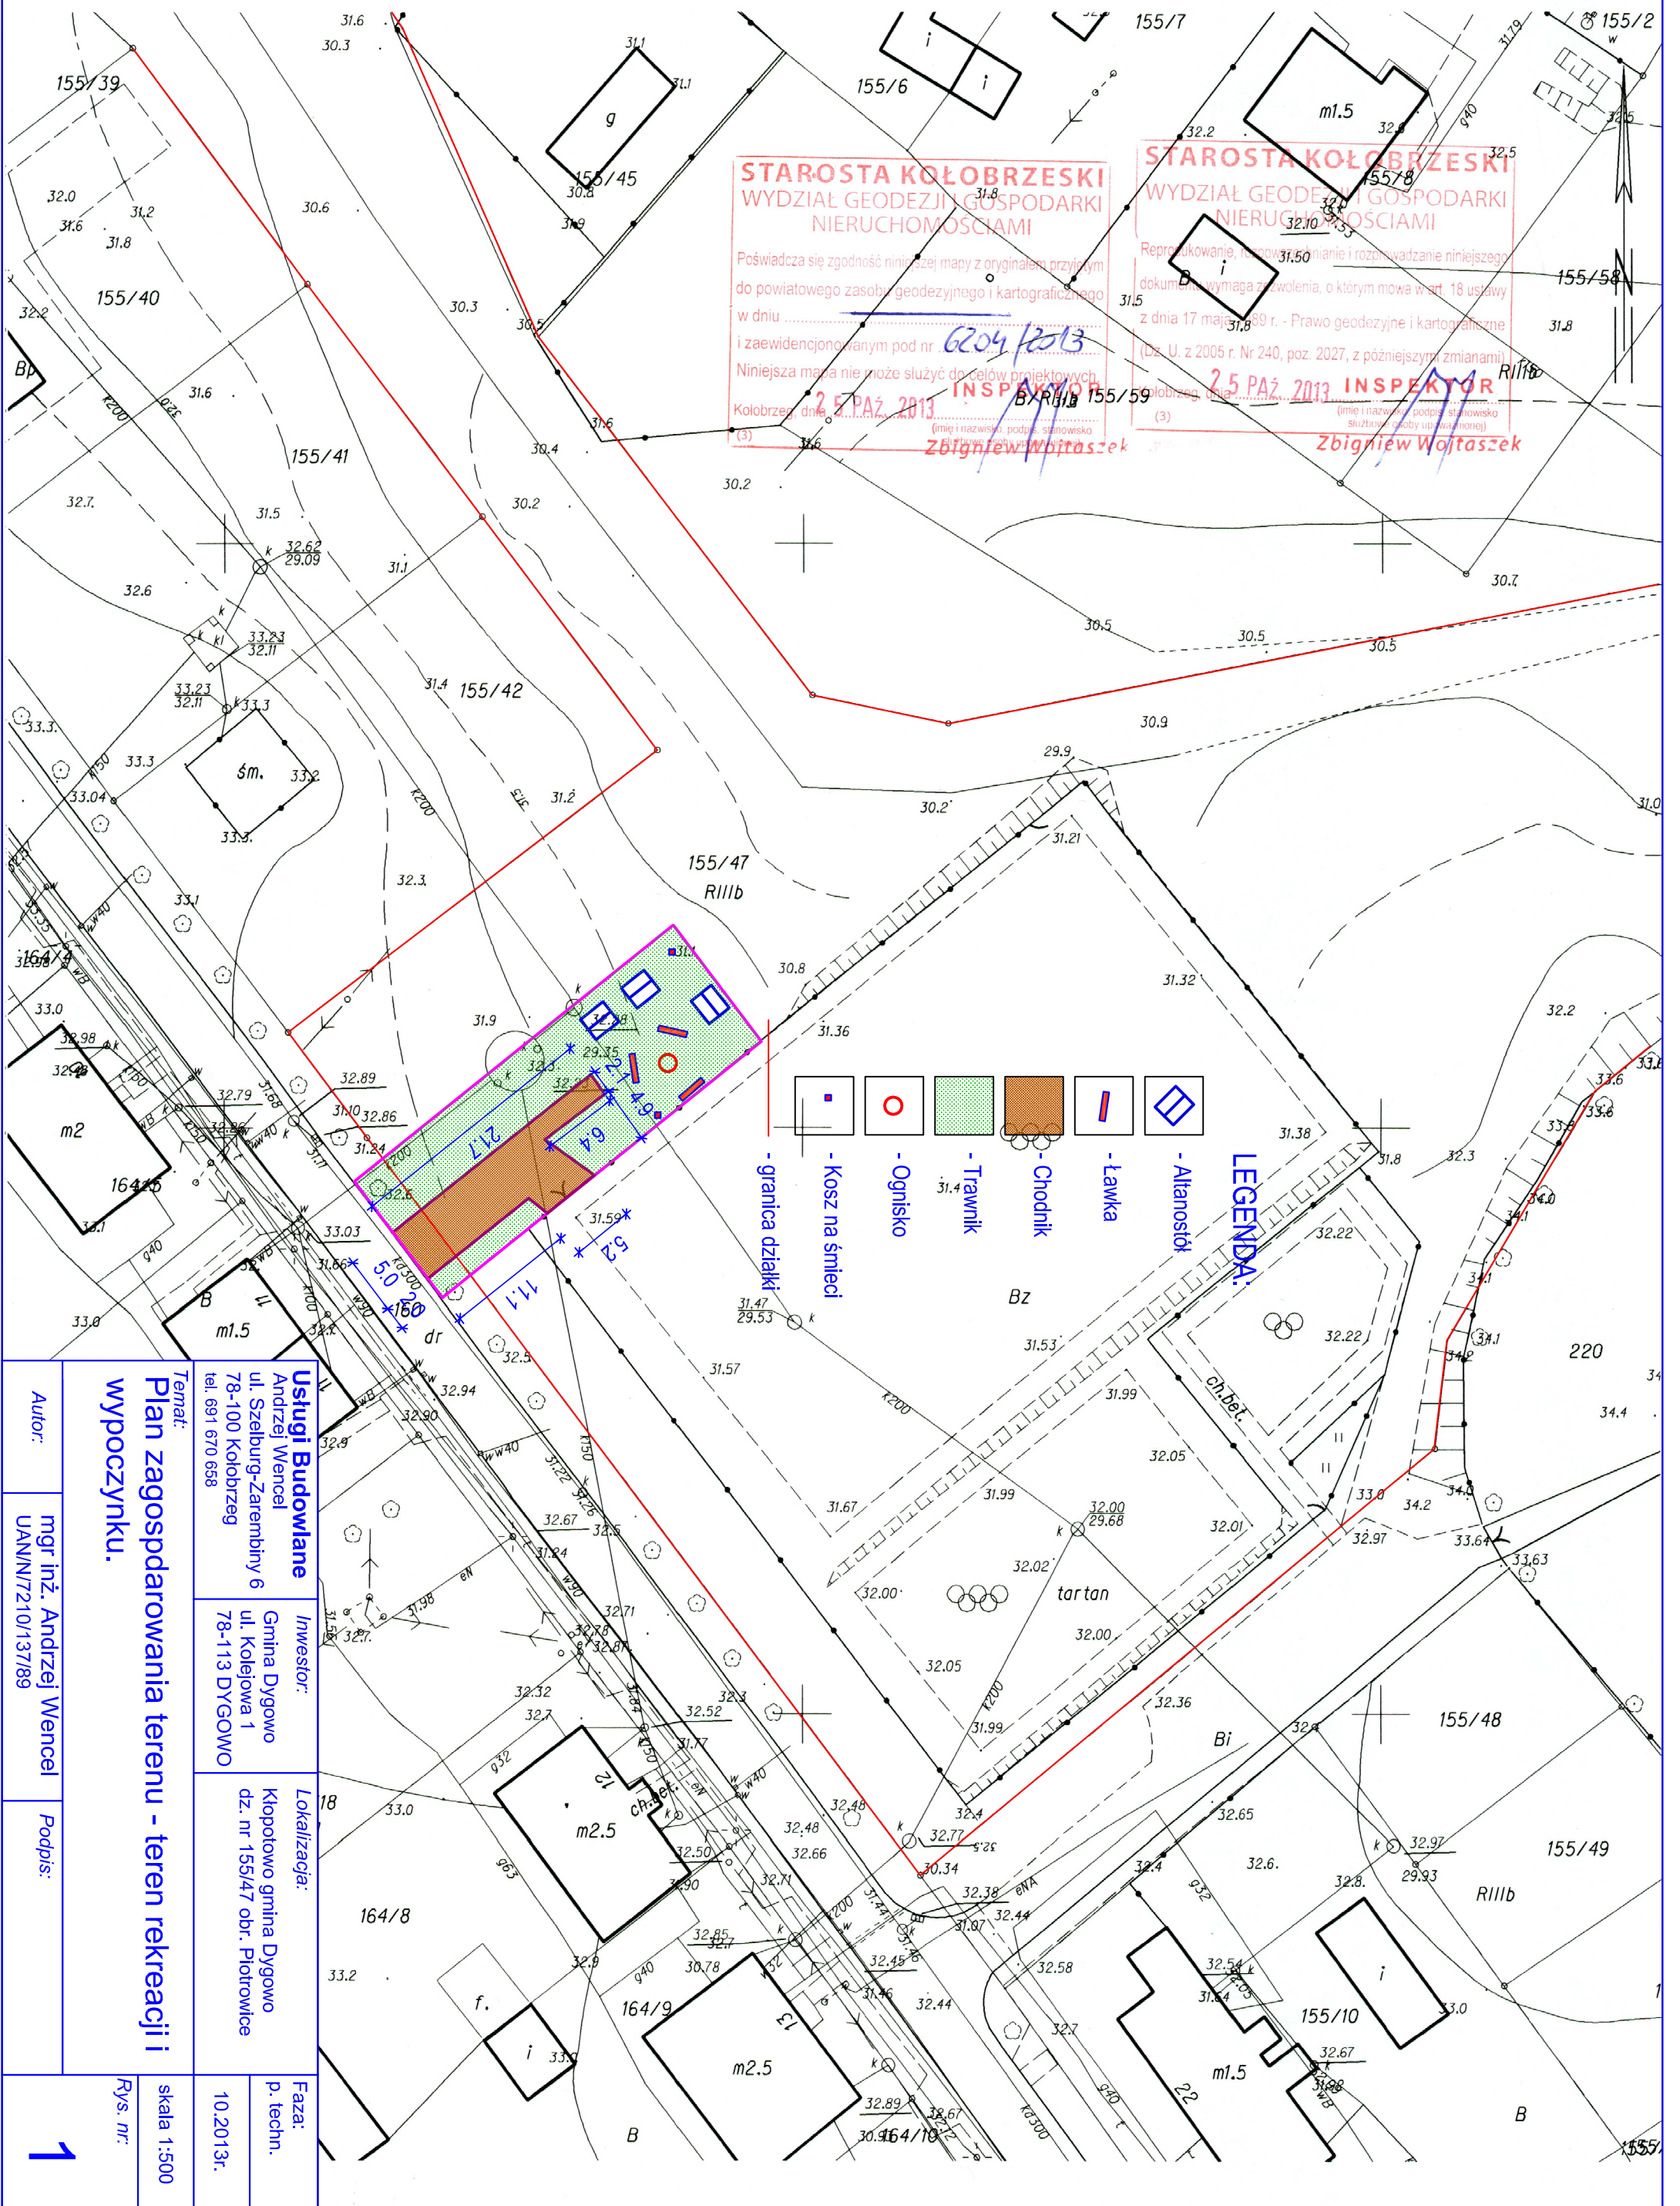

STAROSTA KOŁOBRZESKI
 WYDZIAŁ GEODEZJI I GOSPODARKI
 NIERUCHOMOŚCIAMI

Poświadczam zgodność niniejszej mapy z oryginałem przyjętym do powiatowego zasobu geodezyjnego i kartograficznego w dniu 25 PAŹ 2013 i zaewidencjonowanym pod nr 6204/2013.

Niniejsza mapa nie może służyć do celów projektowych.

Kołobrzeg, dnia 25 PAŹ 2013

INSPEKTOR
 Zbigniew Wojtaszek

STAROSTA KOŁOBRZESKI
 WYDZIAŁ GEODEZJI I GOSPODARKI
 NIERUCHOMOŚCIAMI

Reprodukowanie, rozprowadzanie i rozdzwadzanie niniejszego dokumentu wymaga zezwolenia, o którym mowa w art. 18 ustawy z dnia 17 maja 1999 r. - Prawo geodezyjne i kartograficzne (Dz. U. z 2005 r. Nr 240, poz. 2027, z późniejszymi zmianami).

Kołobrzeg, dnia 25 PAŹ 2013

INSPEKTOR
 Zbigniew Wojtaszek

- LEGENDA:**
- granica działki
 - Kosz na śmieci
 - Ognisko
 - Trawnik
 - Chodnik
 - Ławka
 - Allansofki

Temat: Plan zagospodarowania terenu - teren rekreacji i wyciecznyku.		Usługi Budowlane Andrzej Wencel ul. Szełburg-Zarembiny 6 78-100 Kołobrzeg tel. 691 670 658	
Autor: mgr inż. Andrzej Wencel UAN/N/72101/137/89		Investor: Gmina Dygowo ul. Kolejowa 1 78-113 DYGOWO	
Podpis: 1		Lokalizacja: Kłopotowo gmina Dygowo dz. nr 155/47 obr. Piotrowice	
Rys. nr: 1		Faza: p. techn. 10.2013r.	
skala 1:500			