


KOPIA MAPY ZASADNICZEJ
SKALA 1:500

Powiat: kołobrzeski
Jednostka ewidencyjna: Dygowo 320802_2
Obręb: Skoczów 0031
Działka: 106/26

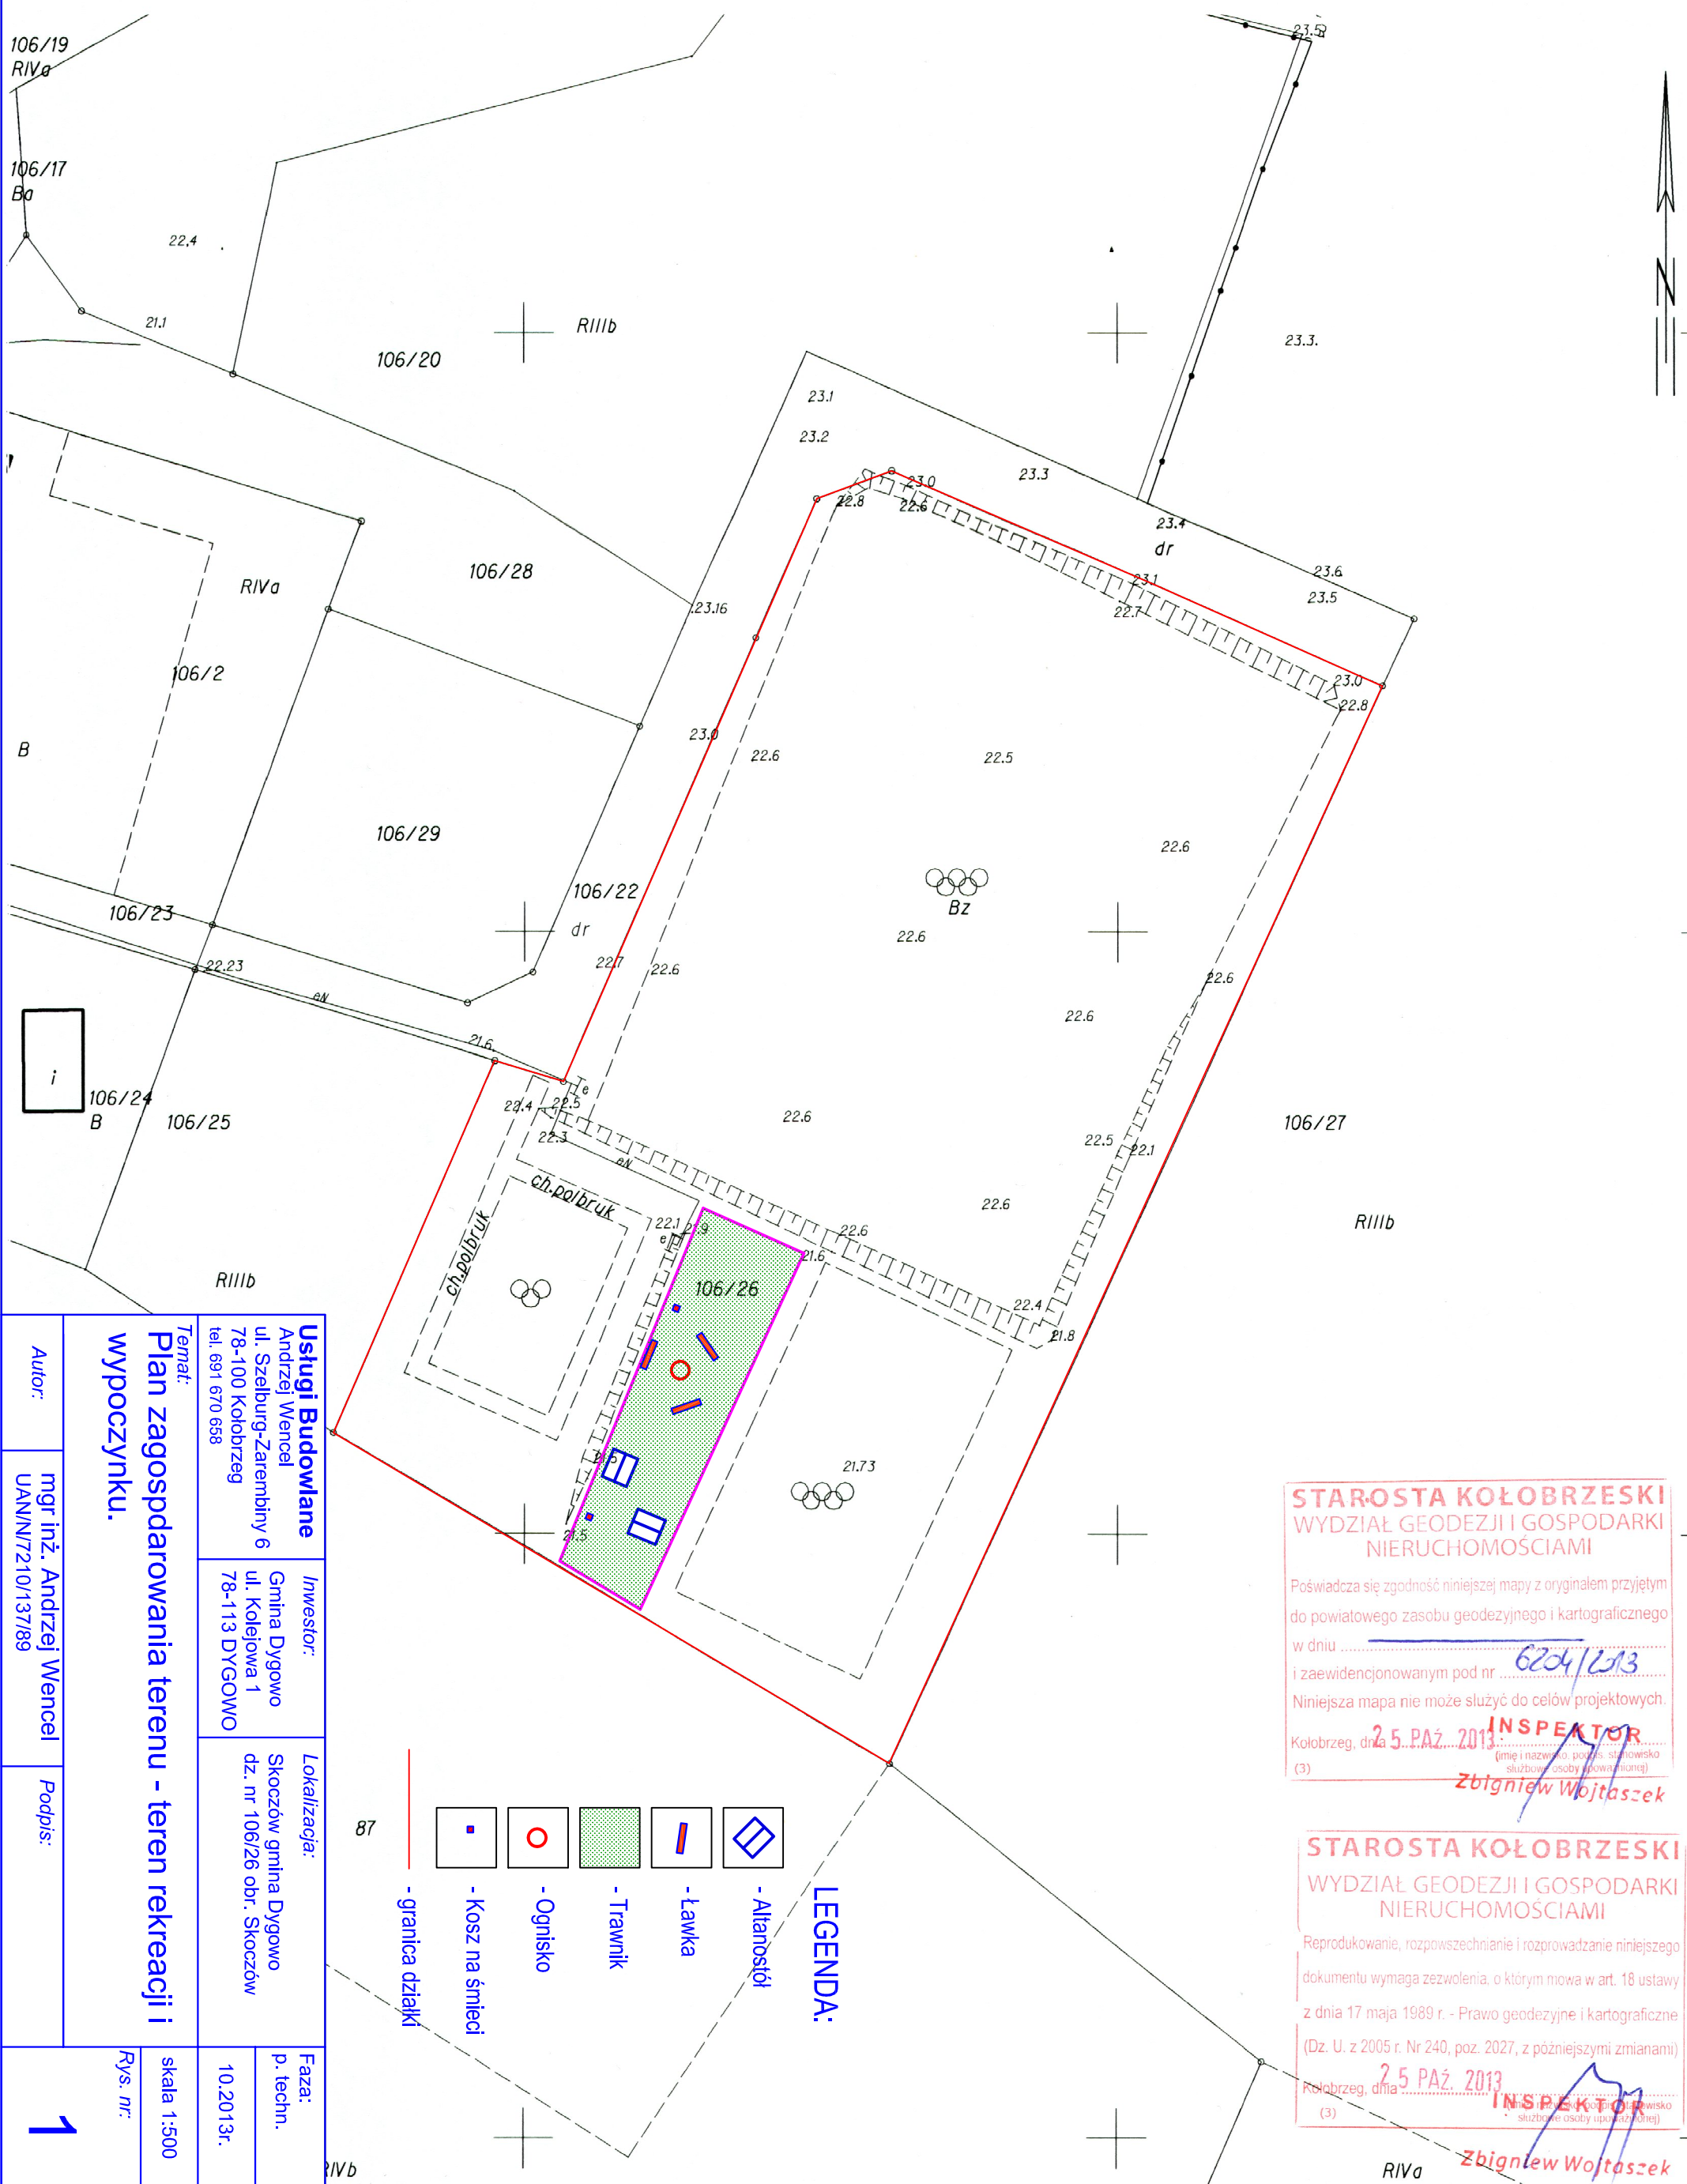

Usługi Budowlane Andrzej Wencel ul. Szelburg-Zarembiny 6 78-100 Kołobrzeg tel. 691 670 658		Investor: Gmina Dygowo ul. Kolejowa 1 78-113 DYGOWO		Lokalizacja: Skoczów gmina Dygowo dz. nr 106/26 obr. Skoczów	
Autor: mgr inż. Andrzej Wencel UAN/N/210/137/89		Podpis:		Faza: p. techn. 10.2013r.	
Temat: Plan zagospodarowania terenu - teren rekreacji i wypoczynku.		skala: 1:500		Rys. nr: 1	

- LEGENDA:**
- Trawnik
 - Ognisko
 - Ławka
 - Altanostół
 - Kosz na śmieci
 - granica działki

STAROSTA KOŁOBRZESKI
WYDZIAŁ GEODEZJI I GOSPODARKI
NIERUCHOMOŚCIAMI

Poświadczam zgodność niniejszej mapy z oryginałem przyjętym do powiatowego zasobu geodezyjnego i kartograficznego w dniu 02.04.2013 i zaewidencjonowanym pod nr 25 PAŻ 2013.
 Niniejsza mapa nie może służyć do celów projektowych.
 Kołobrzeg, dnia 25 PAŻ 2013
INSPEKTOR
(imię i nazwisko, podpis, stanowisko służbowe, osoby upoważnionej)
Zbigniew Wojtaszek
 (3)

STAROSTA KOŁOBRZESKI
WYDZIAŁ GEODEZJI I GOSPODARKI
NIERUCHOMOŚCIAMI

Reprodukowanie, rozpowszechnianie i rozprowadzanie niniejszego dokumentu wymaga zezwolenia, o którym mowa w art. 18 ustawy z dnia 17 maja 1989 r. - Prawo geodezyjne i kartograficzne (Dz. U. z 2005 r. Nr 240, poz. 2027, z późniejszymi zmianami)
 Kołobrzeg, dnia 25 PAŻ 2013
INSPEKTOR
(imię i nazwisko, podpis, stanowisko służbowe, osoby upoważnionej)
Zbigniew Wojtaszek
 (3)