

Zakład Oświetlenia Dróg 78-230 KARLINO ul. Chopina 8 tel/fax 94 3123234; kom.602679746; mail:oswiescieniedrog.karlino@wp.pl					
Investor	Gmina Dygowo 78-113 Dygowo ul. Kolejowa 1		Opracował	inż. R. Tomczyk	
Obiekt	Drogi gminne Jazy gm. Dygowo dz. nr 241/1; 242/2; 247; 253/2; 287 obr. Jazy		Projektował	mgr inż. Janusz Hotubowicz	
			IX 2014	SKALA 1:500	Nr rys. 4.2
Treść					
Projekt zagospodarowania terenu					

A geometric diagram showing a triangle with a dashed line. The angles are labeled 20.02° and 60.02° .


Opracował inż. R. Tomczyk	
---------------------------	--


mgr inż. Janusz
Hołubowicz

IX 2014


SKALA 1:500

Nr tys. 4.4

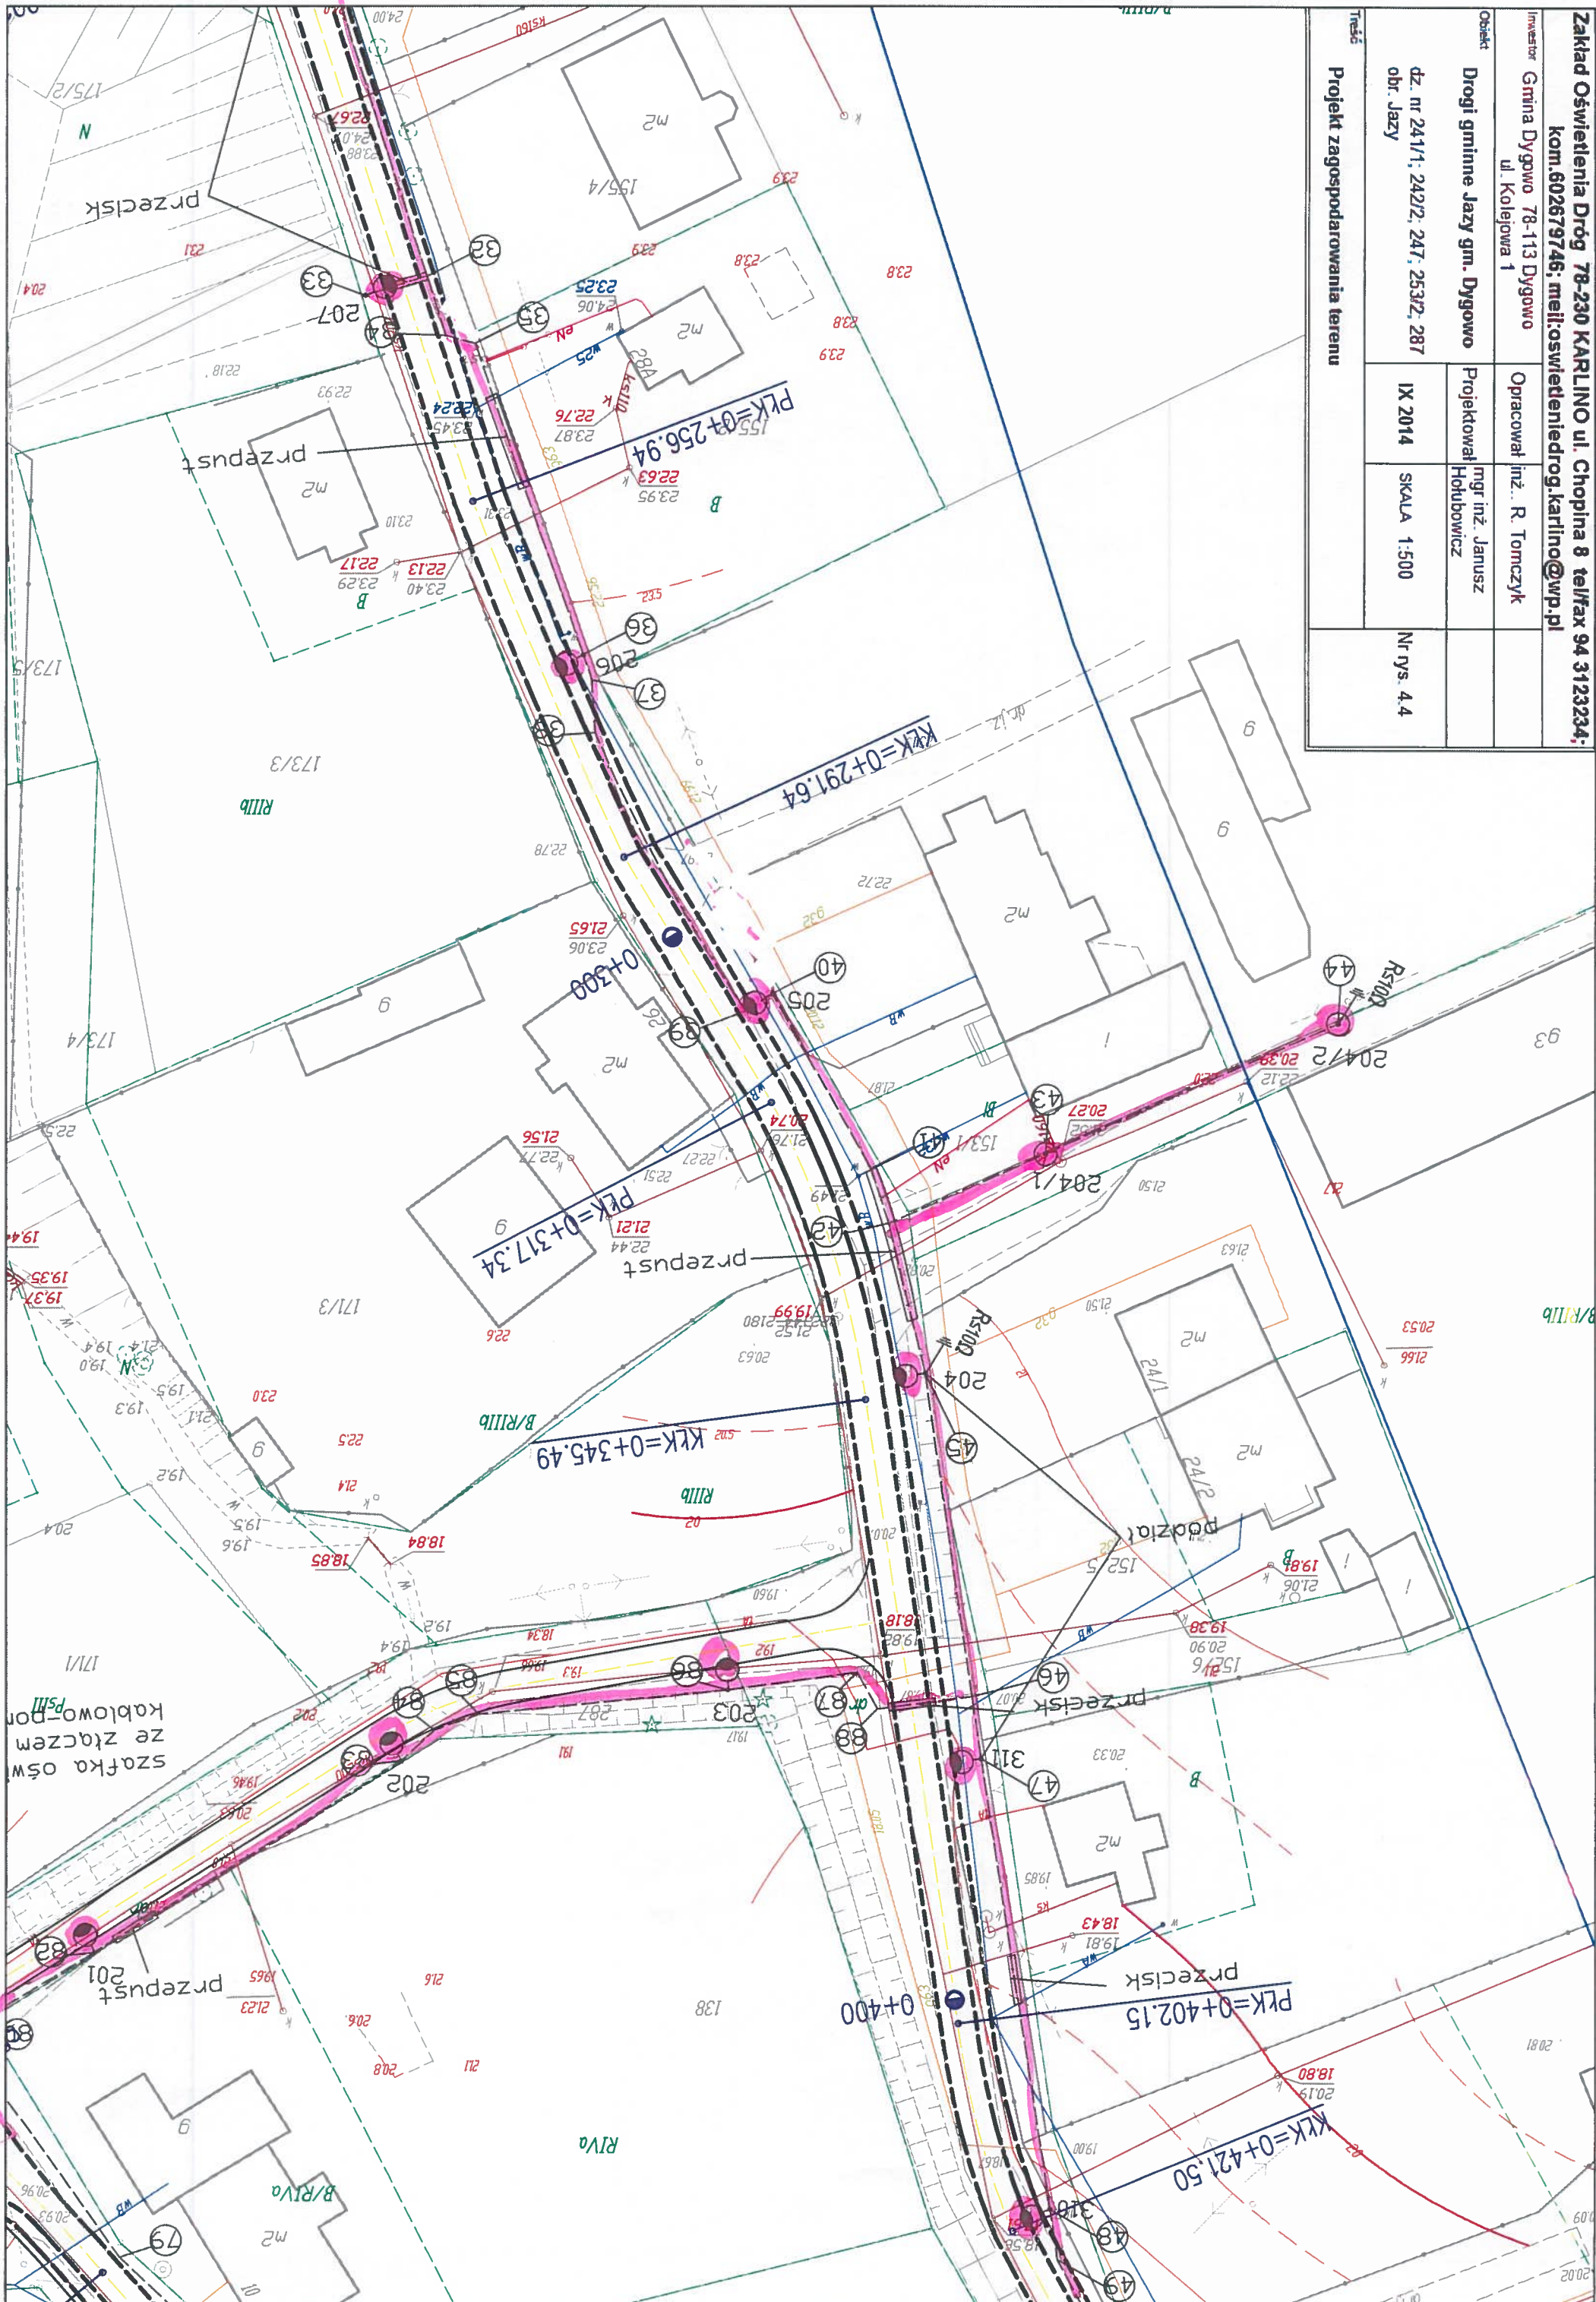[illegible]

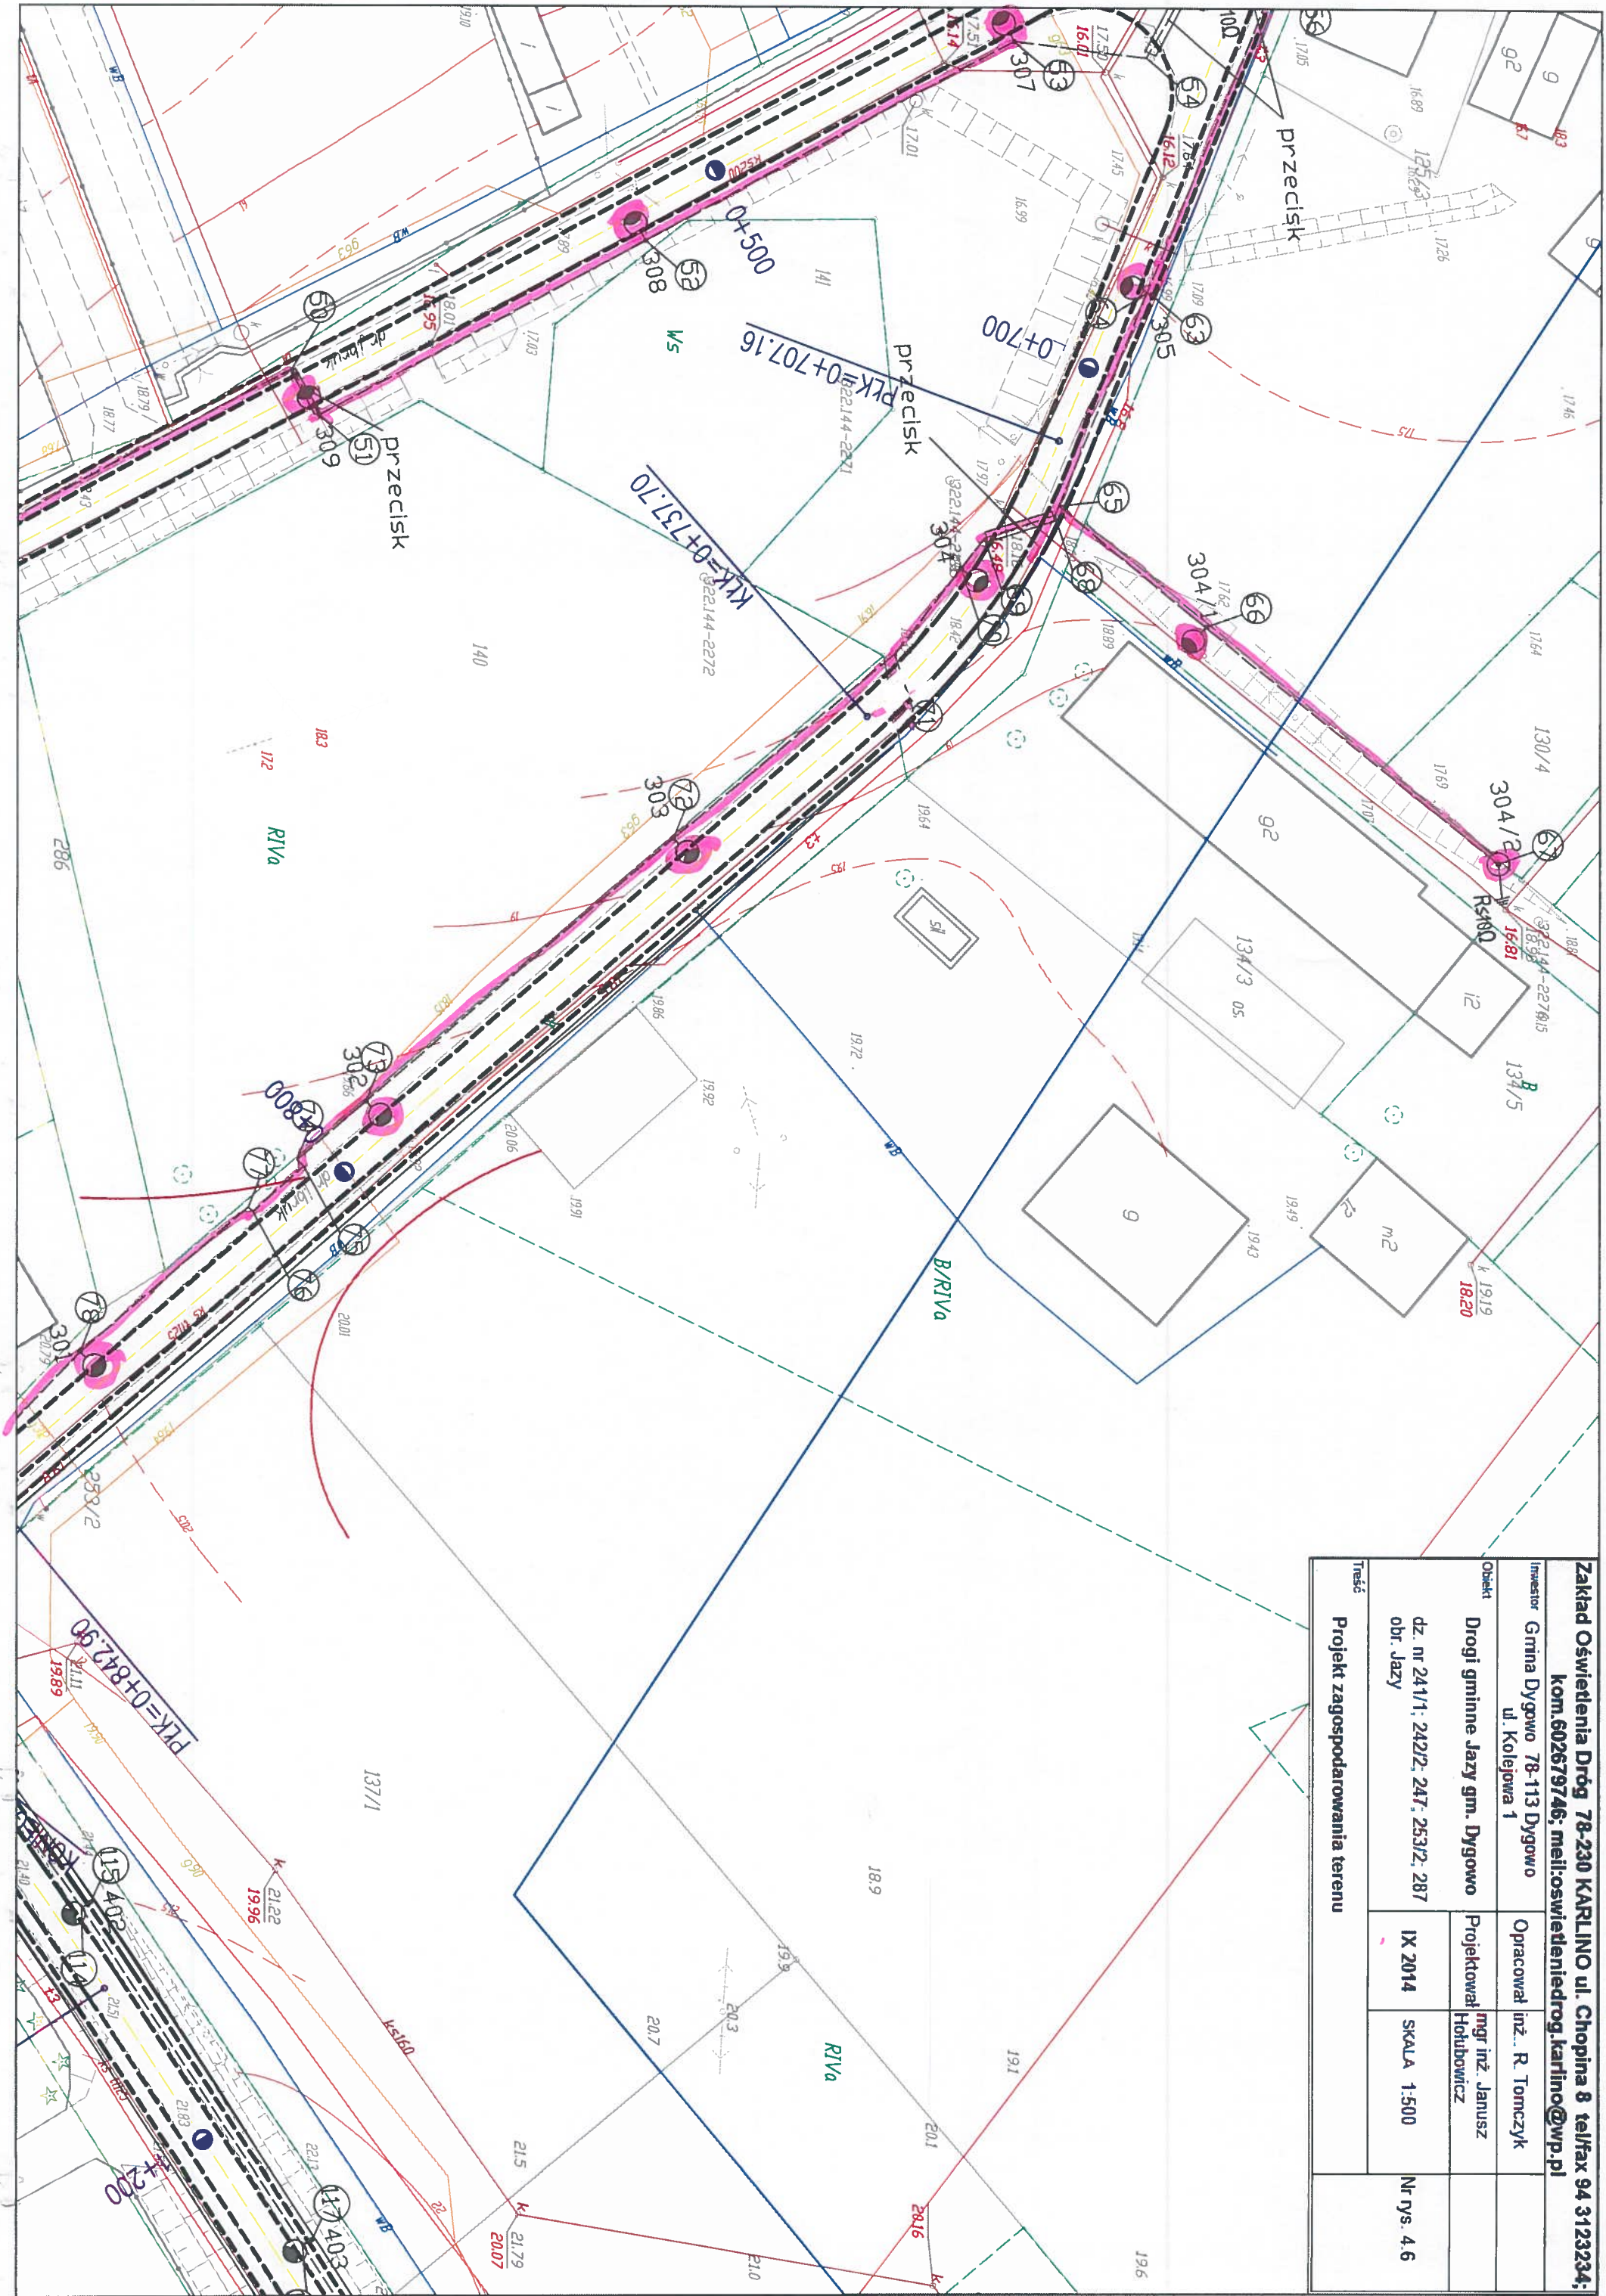

Zakład Oświetlenia Dróg 78-230 KARLINO ul. Chopina 8 tel/fax 94 3123234;				
kom.602679746; mel:oswieceniendrog.karlinowp.pl				
Investor	Gmina Dygów 78-113 Dygów ul. Kolejowa 1	Opracował	inż. R. Tomczyk	
Obiekt	Drogi gminne Jazzy gm. Dygów	Projektował	mgr inż. Janusz Hutubowicz	
	dz. nr 241/1; 242/2; 247; 253/2; 287 obr. Jazzy	IX 2014	SKALA 1:500	Nr rys. 4.6
Treść	Projekt zagospodarowania terenu			

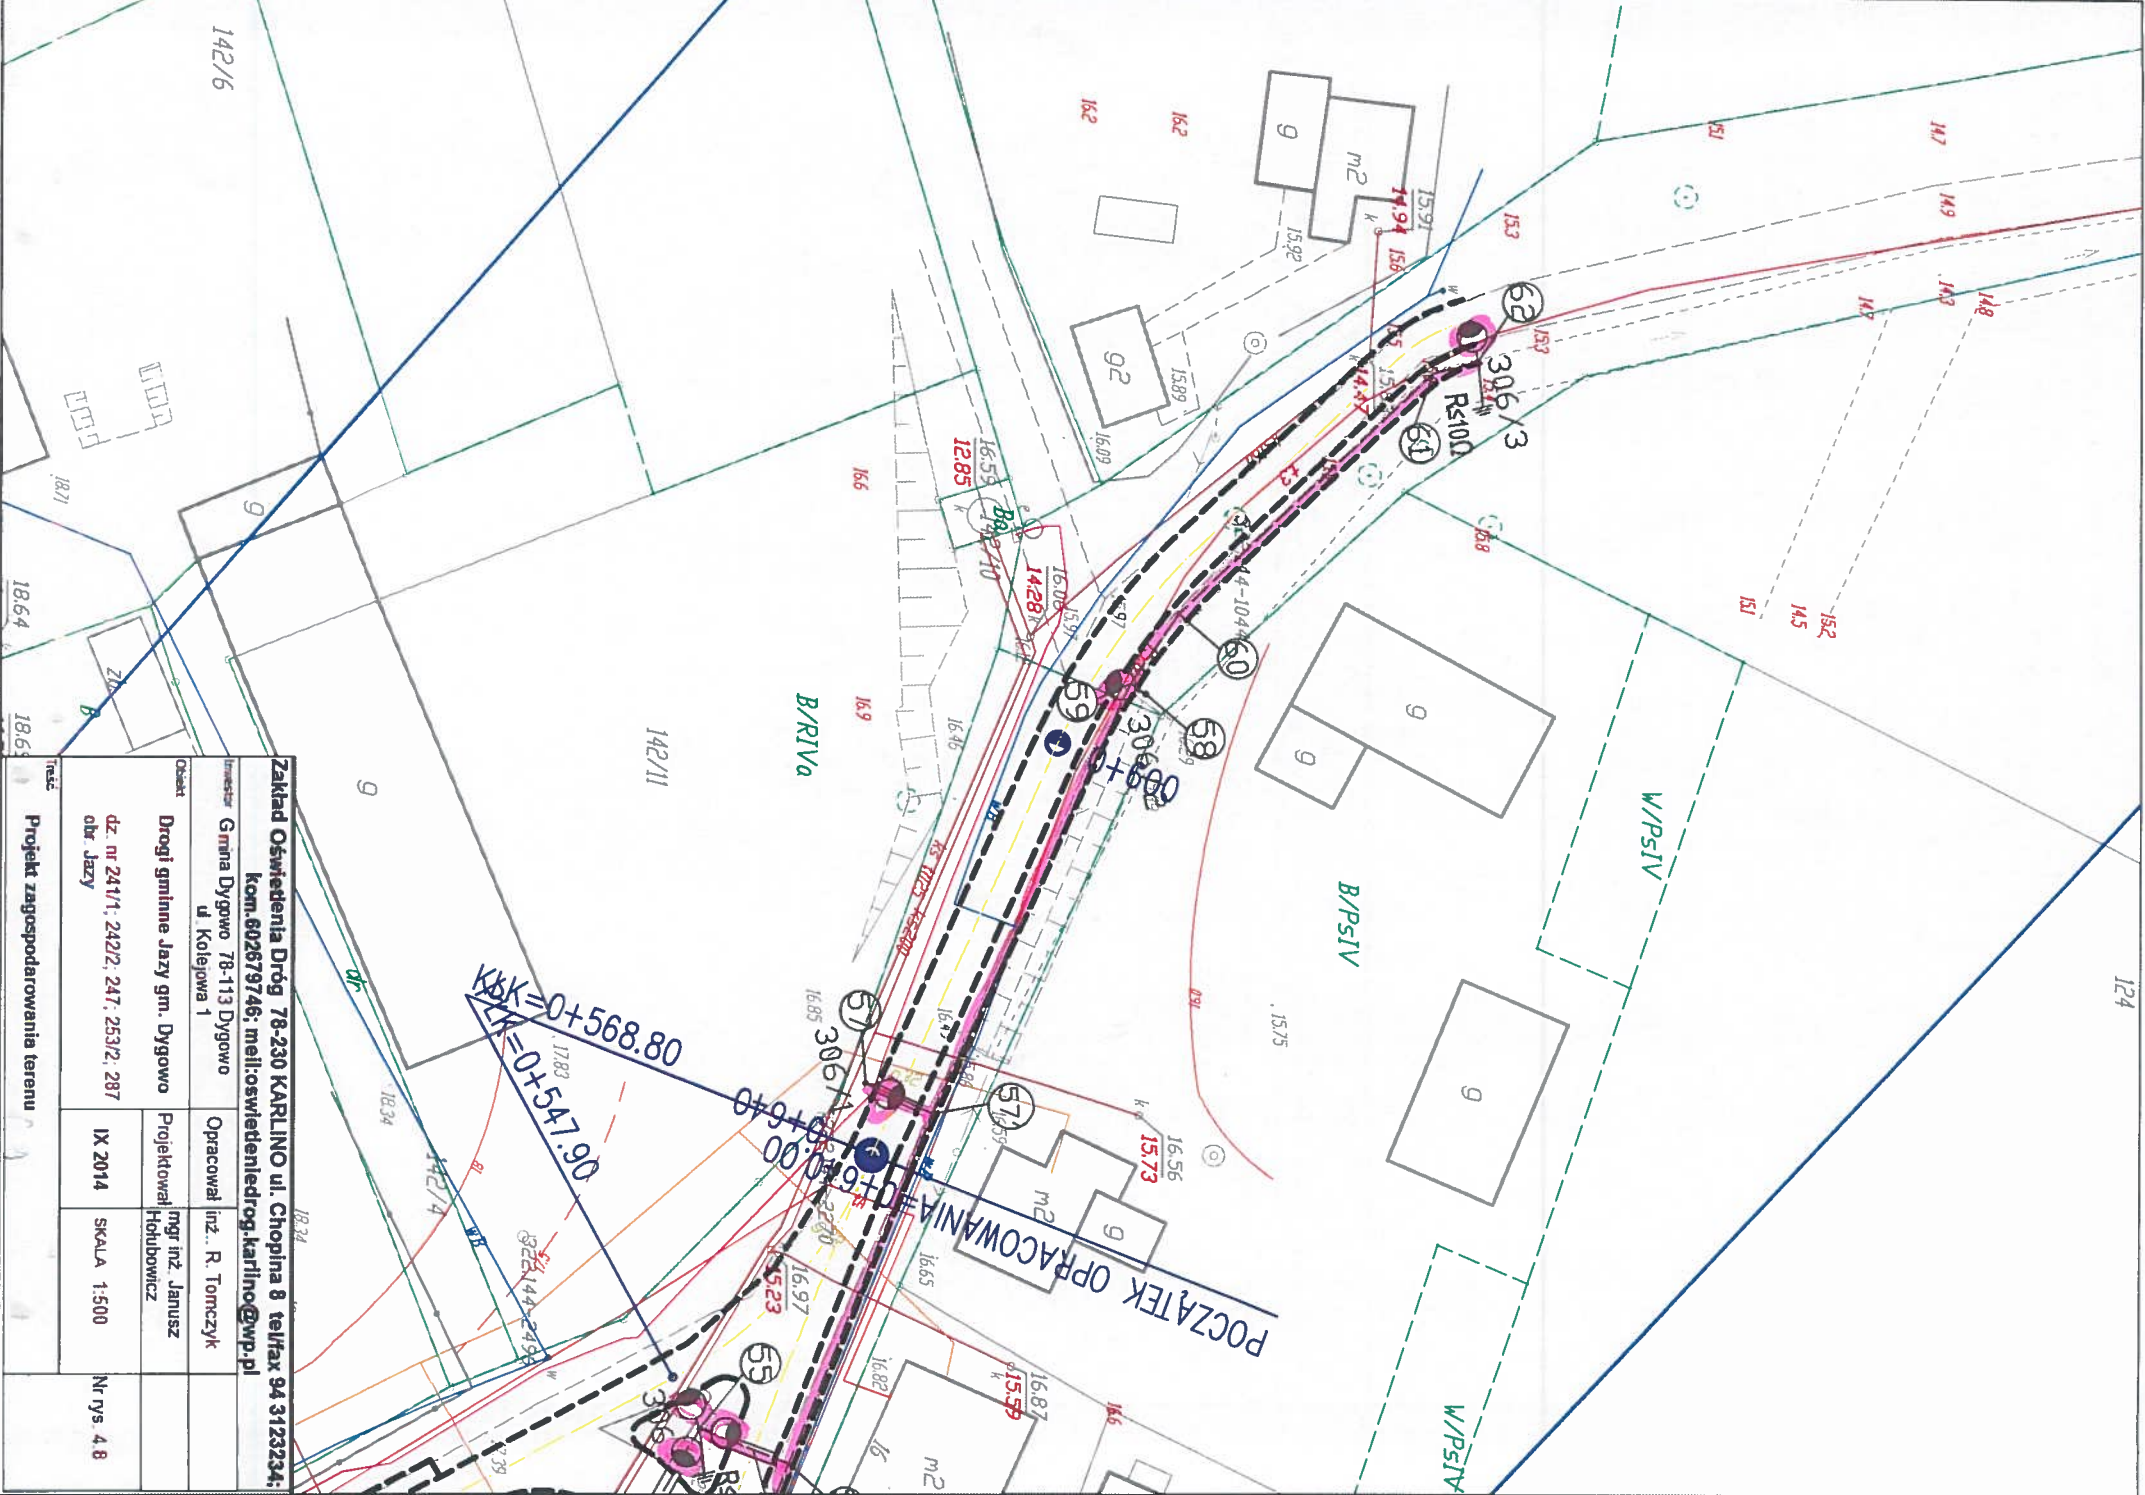

Zakład Oświetlenia Drog 78-230 KARLINO ul. Chopina 8 tel/fax 94 3123234. Kom.602679746; mel:oswietenledrog.karlino@wp.pl				
Investor	Gmina Dygów 78-113 Dygów ul. Kolejowa 1	Opracował	inż. R. Tomczyk	
Opis	Drogi gminne jazdy gm. Dygów	Projektował	inż. inż. Janusz Kobusiewicz	
dz. nr 241/1; 242/2; 247; 253/2; 287 okr. Jazzy		IX 2014	SKALA 1:500	Nr rys. 4.8
Instal	Projekt zagospodarowania terenu			