

**KARTA REJESTRACYJNA MAPY DO CELÓW PROJEKTOWYCH**

obręb : Nr 0014, Czernin , dz. nr 211  
 jednostka ewidencyjna: 32082\_2, Dygowo  
 powiat : kotobrzeski  
 woj . zachodniopomorskie  
 SKALA : 1:500  
 Układ współrzędnych : '2000'  
 Poziom odniesienia wysokości: Kronsztadt '86

**GEODEZJA I KARTOGRAFIA**  
 Halina Wesółowska  
 78-100 Kotobrzeg  
 ul. Ratuszowa 3/17  
 tel. 601-582-305  
 e-mail: geo.weshal@gmail.com

Kierownik roboty:  
 Halina Wesółowska Upr. nr : 7642 [ 1,2 ]

Wykonano w ramach roboty geodezyjnej:  
 ID 6640.310.2016

**Mape do celów projektowych sporządzono przy wykorzystaniu:**  
 1. mapy zasadniczej w skali 1:500 sekcje: 5.216.26.18.34  
 2. danych branzowych części uzbrojenia podziemnego  
 3. pomiaru zieleni wysokiej i pomników w przyrodzie oraz pomiaru innych wskazanych przez projektanta  
 4. opracowanych geodezyjnie elementów planu zagospodarowania przestrzennego (linie regulacyjne, osie ulic)

W zakresie opracowań nie znajdują się punkty osnowy geodezyjnej nr: brak podlegające ochronie na podst. art. 15, art.48 ustawy Prawo Geodezyjne i Kartograficzne  
 W zakresie opracowania nie znajdują się grunty obciążone służebnościami gruntowymi ujawnionymi w księgach wieczystych.  
 Granice działek i użytków gruntowych wniesiono na podstawie numerycznej mapy ewidencyjnej. Stan prawny przebiegu granic do czasu ich geodezyjnego ustalenia w terenie może być różnie z przedstawionym. Stan działek na dzień: 22.02/2016

Na mapie do celów projektowych wykazano następujące uzgodnione przez ZUDP projekty sieci uzbrojenia terenu: brak

**Metoda sporządzania mapy:**  
 skanowanie, kalibracja, montaż z matryc mapy zasadniczej, digitalizacja, pomiar bezpośredni, oprogramowanie: Winkalk, TURBOmapa

Identyfikator:  
 -----

Informacje dotyczące typu nośnika oraz zawartości nośnika z danymi cyfrowymi  
 1. Typ nośnika: CD


Nazwa pliku	Wielkość	Data utworzenia
Obr. Czernin ID 6640.310.2016 DXF	1 687 552 B	22.02 /2016

**Informacje dodatkowe:**

- - zakres pomiaru
  - Redakcja znaków zgodna z instrukcją K-1 (Podstawa Mapa Kraju z 1998 r.).
  - Mapa nawiązuje się do celów projektowych w zakresie pomiaru
  - Stopień kartometryczności mapy do celów projektowych jest zgodny z przepisami instrukcji (Podstawa Mapa Kraju z 1998 r.).
  - Wszystkie trwałe obiekty budowlane podlegają wytyczeniu przez jednostkę wykonawstwa geodezyjnego.
  - Nie wyklucza się istnienia w terenie również uzbrojenia, o którym brak było informacji branzowych i nie zostało odnotowane w czasie inwentaryzacji geodezyjnej.
- Uzbrojenie podziemne opracowano na podstawie:**
- Danych branzowych - z literą B
  - Posredniego ustalenia przebiegu aparaturą elektromagnetyczną - z literą A
  - Bezpośrednich pomiarów powykonawczych - bez litery
- W związku z tym w części 1, 2 nie gwarantuje się kompletności, a dokładność położenia uzbrojenia może być niższa od dokładności kartometrycznej mapy.

Aktualność mapy do celów projektowych na dzień: 22.02/2016

Reprodukowanie, rozpowszechnianie i rozprowadzanie niniejszego dokumentu wymaga zezwolenia, o którym mowa w art. 18 ustawy z dnia 17 maja 1989 r. - Prawo Geodezyjne i Kartograficzne (Dz. U. Nr 30, poz. 163 z późniejszymi zmianami).

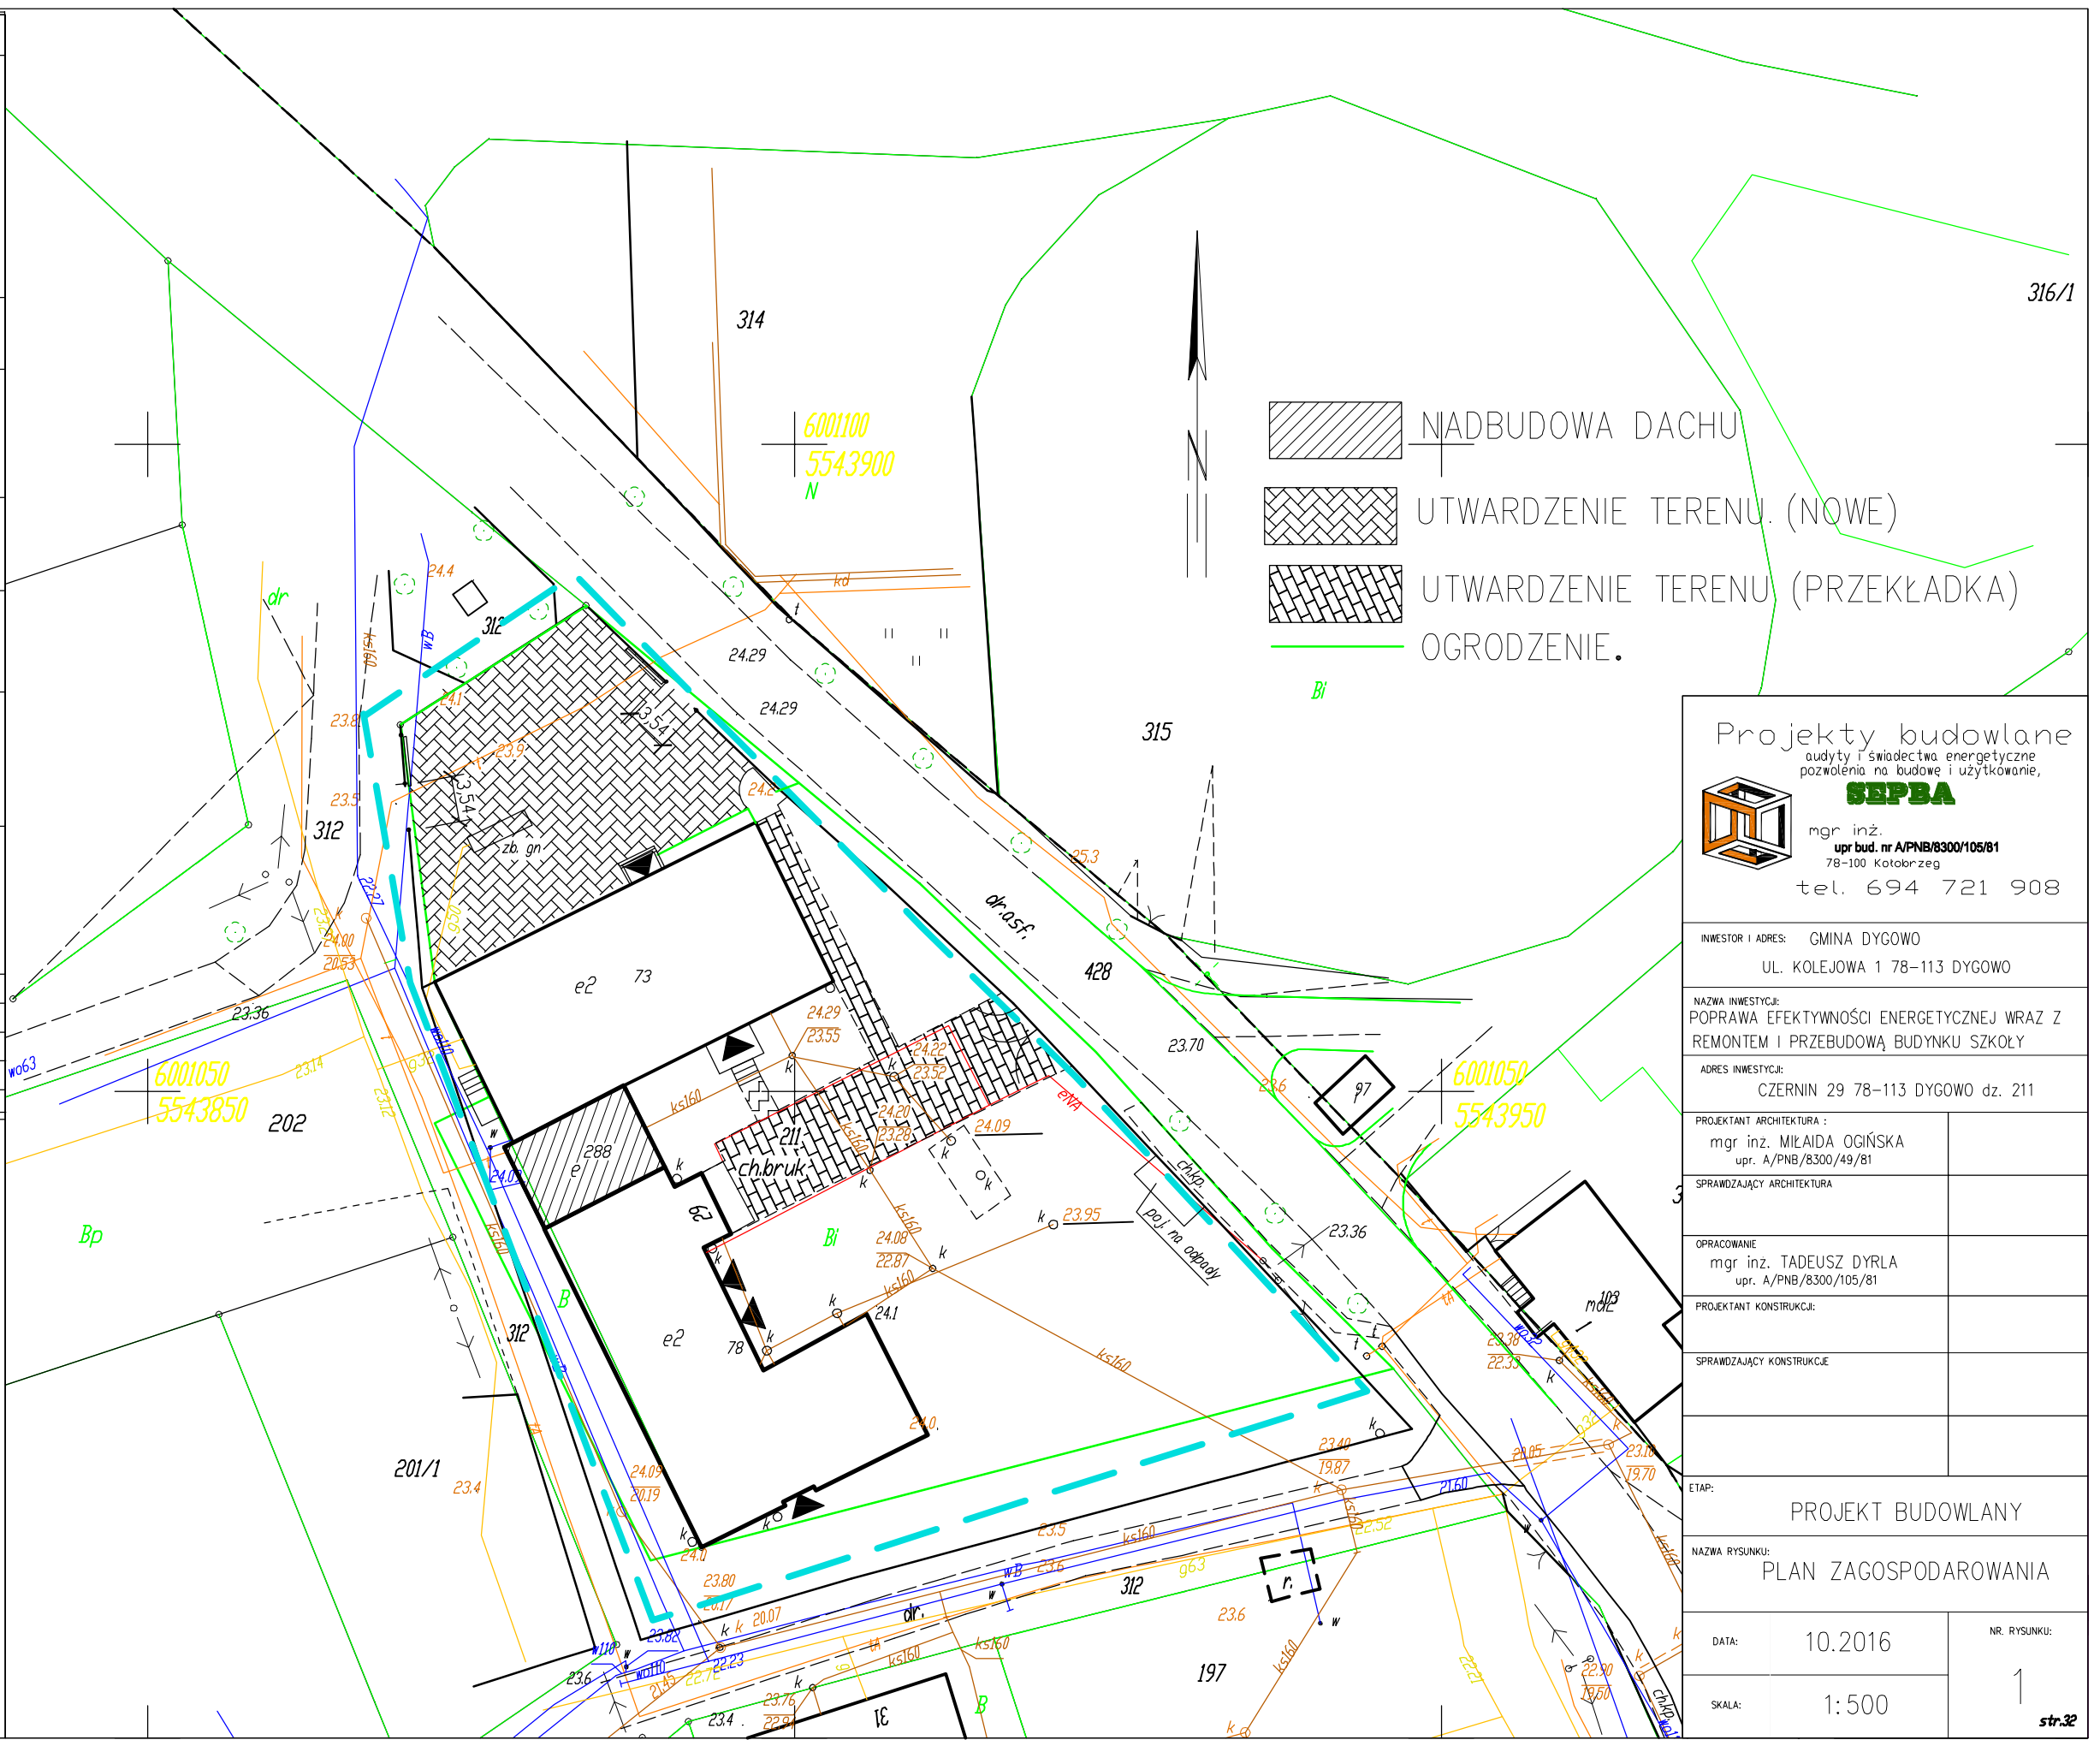

**Projekty budowlane**  
 audyty i świadectwa energetyczne  
 pozwolenia na budowę i użytkowanie,  
**SEPBA**  
 mgr inż.  
 upr. bud. nr A/PNB/8300/105/81  
 78-100 Kotobrzeg  
 tel. 694 721 908

INWESTOR I ADRES: GMINA DYGOWO  
 UL. KOLEJOWA 1 78-113 DYGOWO

NAZWA INWESTYCJI: POPRAWA EFEKTYWNOŚCI ENERGETYCZNEJ WRAZ Z REMONTEM I PRZEBUDOWĄ BUDYNKU SZKOŁY

ADRES INWESTYCJI: CZERNIN 29 78-113 DYGOWO dz. 211

PROJEKTANT ARCHITEKTURA : mgr inż. MIŁAIDA OGIŃSKA  
 upr. A/PNB/8300/49/81

SPRAWDZAJĄCY ARCHITEKTURA

OPRACOWANIE mgr inż. TADEUSZ DYRLA  
 upr. A/PNB/8300/105/81

PROJEKTANT KONSTRUKCJE:

SPRAWDZAJĄCY KONSTRUKCJE

ETAP: PROJEKT BUDOWLANY

NAZWA RYSUNKU: PLAN ZAGOSPODAROWANIA

DATA: 10.2016 NR. RYSUNKU: 1

SKALA: 1:500

str.32