


PROJEKT ZAGOSPODAROWANIA DZIAŁKI

Skala 1:500

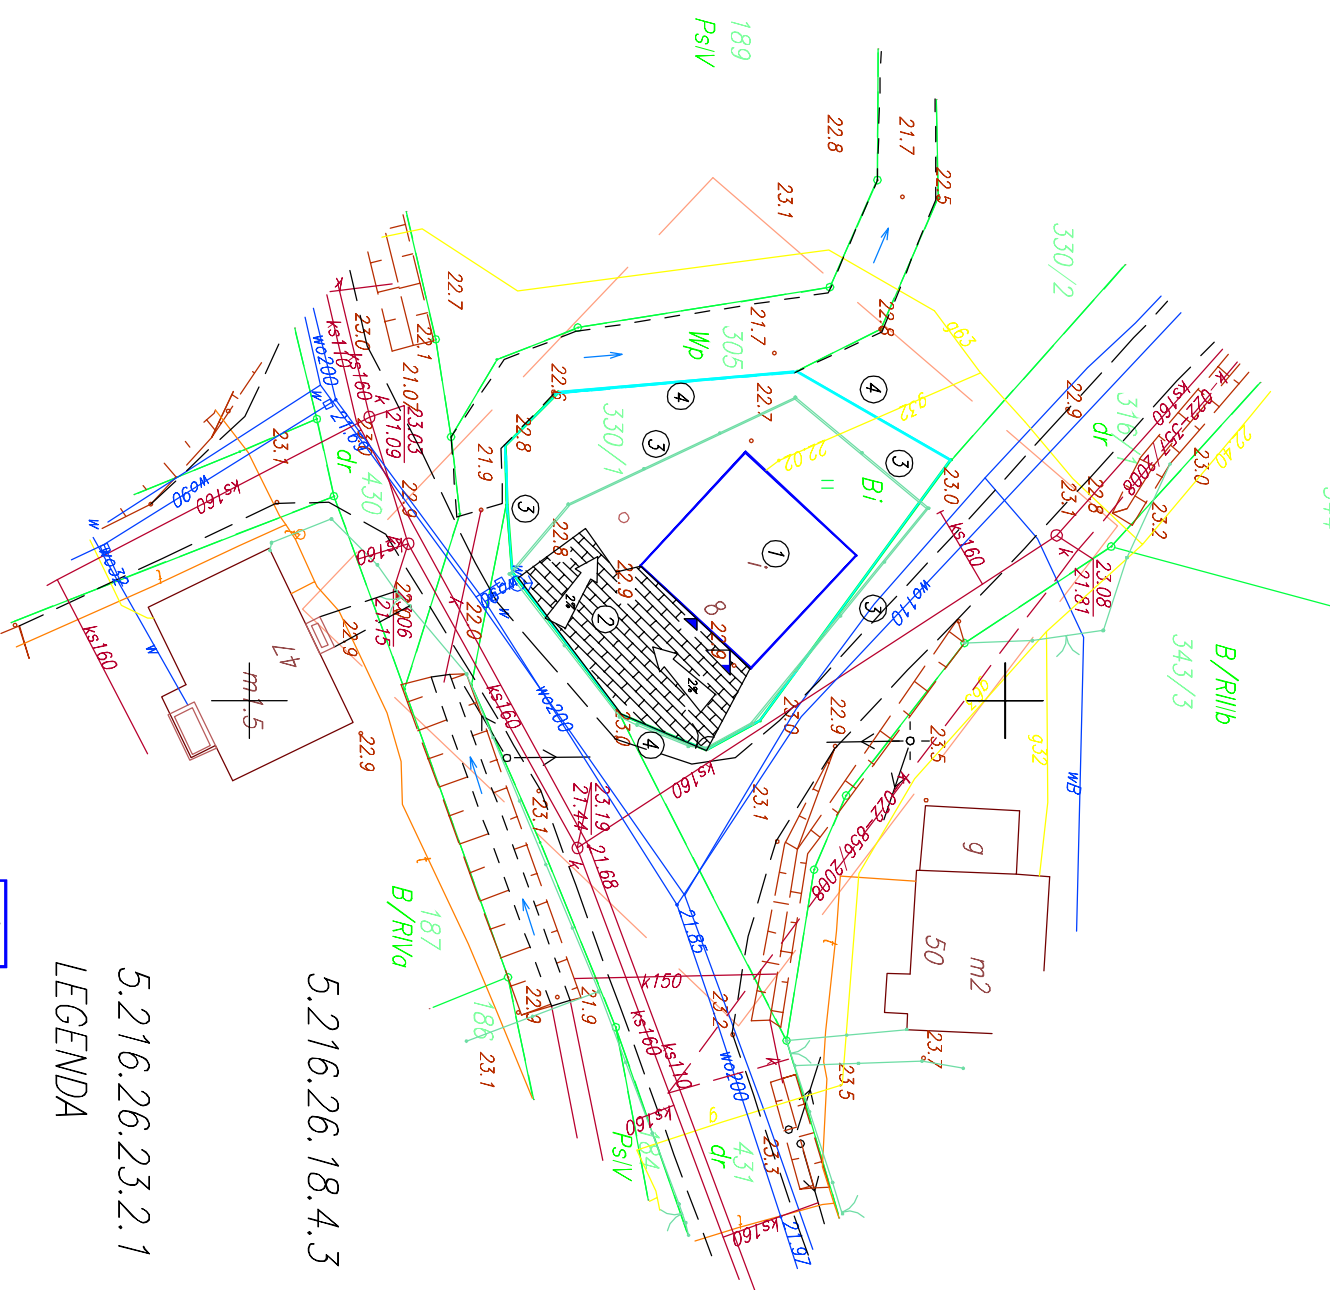

5.216.26.18.4.3

5.216.26.23.2.1

LEGENDA

- ① Budynek remizy
- ② Teren utworzony działki
- ③ Ogrózenie terenu
- ④ Granica działki

Projekty budowlane <small>audyt / świadectwo energetyczne <small>zgodnie z rozporządzeniem</small> <small>dotyczącym</small> <small>energii</small> <small>budowlanej</small></small>	
Investor	Gmina Dygowo
Adres	ul. Kolejowa 7, 78-113 Dygowo
Dane kto	Inte i nazwisko Nr uprawnień
Projektował	Inte i nazwisko Tadeusz Dyła A/P.N.B./83300/10581
Sprawdził	
Opracował	
Nazwa inwestycji	Przebudowa (remont) remizy strażackiej
Adres inwestycji	Czernin, gm. Dygowo, dz.nr. 330/1
Stadium projektu	Projekt architektoniczno budowlany
Nazwa rysunku	Projekt zagospodarowania działki
	Data 04.2012
	Skala 1:500
	Nr rys 1



KARTA REJESTRACYJNA MAPY DO CELÓW PROJEKTOWYCH

obręb: Czernin gmina: Dygowo powiat: kołobrzeski woj. zachodniopomorskie SKALA: 1:500 Układ współrzędnych: 2000/5' Poziom odniesienia wysokości: Krusztadt '86 Kierownik robót:	USŁUGI GEODEZYJNO-KARTOGRAFICZNE Piotr Rycko 78-113 Dygowo ul.Ogrodowa 37 (miejsce na pieczęć)												
Mapę do celów projektowych sporządzono przy wykorzystaniu: 1. mapy zasadniczej w skali 1:500, sekcje: 5.216.26.18.4.3, 23.2.1 2. danych branżowych części uzbrojenia podziemnego 3. pomiaru zieleni wysokiej i pniaków przyrody oraz pomiaru innych obiektów wskazanych przez projektanta 4. opracowanych geodezyjnie elementów planu zagospodarowania przestrzennego (linie regulacyjne, osie ulic)	W zakresie opracowania znajdują się punkty osnowy geodezyjnej nr: podlegające ochronie a podst. art. 15, art. 48 ust. 1 pkt 3 ustawy Prawo geodezyjne i kartograficzne. Granice działek i użytków gruntowych wpisano na podstawie numerycznej mapy ewidencyjnej. Stan prawny przebiegu granic do czasu ich geodezyjnego ustalenia w terenie może być różniejszy z przedstawionym.												
Na mapie do celów projektowych wykazano następujące uzgodnione przez ZUDP projekty sieci uzbrojenia terenu: k-022-856/2008, 022-357/2008,	W trakcie opracowania nie wykonano ustalenia obciążen służebności gruntowych . &80; pkt.5 Rozporządzenia												
Metoda sporządzenia mapy: skanowanie, kalibracja, montaż z matryce zasodniczej, digitalizacja, pomiar bezpośredni, oprogramowanie: WinKalk, EWMAPA	Identyfikator:												
Informacje dotyczące typu nosnika oraz zawartości nosnika z danymi cyfrowymi"													
1. Typ nosnika: CD													
<table border="1"> <tr> <th>Nazwa pliku</th> <th>Wielkość</th> <th>Data utworzenia</th> </tr> <tr> <td>022-32_2012 Czernin.dxf</td> <td>400 199 B</td> <td>29.02.2012r</td> </tr> <tr> <td></td> <td></td> <td></td> </tr> <tr> <td></td> <td></td> <td></td> </tr> </table>	Nazwa pliku	Wielkość	Data utworzenia	022-32_2012 Czernin.dxf	400 199 B	29.02.2012r							
Nazwa pliku	Wielkość	Data utworzenia											
022-32_2012 Czernin.dxf	400 199 B	29.02.2012r											

Informacje dodatkowe:

- Redakcja znoków zgodna z instrukcją K-1 (Podstawowa Mapa Kraju z 1998 r.).
- Mapa nadaje się do celów projektowych w zakresie pomiaru.
- Stopień kartometryczności mapy do celów projektowych jest zgodny z przepisami instrukcji (Podstawowa Mapa Kraju z 1998 r.).
- Wszystkie trwałe obiekty budowlane podlegają wytyczeniu przez jednostkę wykonawstwa geodezyjnego.
- Nie wyklucza się istnienia w terenie również uzbrojenia, o którym brak było informacji branżowych i nie zostało odnotowane w czasie inwenturyzacji geodezyjnej.

Uzbrojenie podziemne opracowano na podstawie:

- Danych branżowych – z literą B
- Posredniego ustalenia przebiegu aparaturę elektromagnetyczną – z literą A
- Bezpośrednich pomiarów powykonanych – bez litery

W związku z tym w części 1, 2 nie gwarantuje się kompletności, a dokładność położenia uzbrojenia może być niższa od dokładności kartometrycznej mapy.

Aktualność mapy do celów projektowych na dzień: 27. 02. 2012 r.

Reprodukowanie, rozpowszechnianie i rozprzeczanie niniejszego dokumentu wymaga zezwolenia, o którym mowa w art. 18 ustawy z dnia 17 maja 1989 r. – Prawo Geodezyjne i Kartograficzne (Dz. U. Nr 30, poz. 163 z późniejszymi zmianami).