

Województwo: zachodniopomorskie
Powiat: kołobrzeski
Jedn. ewid.: 320802_2, Dygowo
Obręb: 0013, Stramniczka
Działka: 90/1


MAPA ZASADNICZA
SKALA 1: 500
Układ, wsp. płaskich: PL-2000 strefa 5 (15'), układ wys.: PL-EVRF 2007-NH
Mapa nieaktualna nie może służyć do celów projektowych
Kołobrzeg dn. 07-03-2023

Koniec projektowanego odcinka A-B km 0+258,00

Początek projektowanego odcinka A-B
km 0+000,00

LEGENDA:

- projektowana jezdnia o szer. 3 m
- projektowane zjazdy z kruszywa
- projektowane pobocza
- projektowane opornik światło + 0 cm

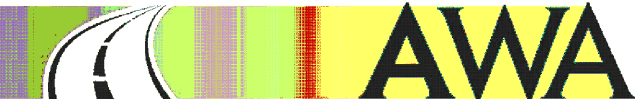

OBŚŁUGA INWESTYCJI DROGOWYCH

AWA Agnieszka Parysiak OBŚŁUGA INWESTYCJI DROGOWYCH
ul. Władysława IV 62/8, 75 - 347 Koszalin

Obekt :
Przebudowa drogi gminnej w miejscowości
Stramniczka gmina Dygowo

Adres :
droga gminna, działki ewid. nr 90/1, 91/1
obr. Stramniczka, gm. Dygowo, pow. Kołobrzeski

Inwestor :
Gmina Dygowo, ul. Kolejowa 1, 78-113 Dygowo

Zespół projektowy		
Projektowała:	mgr inż. Danuta Zubrzycka	UAN/N/7210/199/85
Opracowała:	mgr inż. Agnieszka Parysiak	-

Nazwa rysunku
Projekt zagospodarowania terenu

SKALA:	DATA:	NR RYS.
1:500	05.2023r.	2