



Województwo: zachodniopomorskie
Powiat: kołobrzeski
Jedn. ewid.: 320802_2, Dygowo
Dobre: 0033, Wrzosowo
Działka: 13, 7/10, 7/32, 7/21, 7/19


Mapa Zasadnicza
Skala 1: 500

Uwaga: mapa nieaktualna nie może służyć do celów projektowych
Układ wsp. płaskich: 2000, strefa 5 (15°), ukt. wys.: Kronsztadt 86

Kołobrzeg dn. 29-06-2020

Legend:

- projektowna krawędź jezdni
- projektowny jezdni
- projektowana nawierzchnia zjazdów z kruszywa łamanego 0-31,5
- projektowana uzupełnienie między płytami kostką brukową betonową gr. 8 cm
- projektowny opornik betonowy
- ▲ projektowny spadek poprzeczny

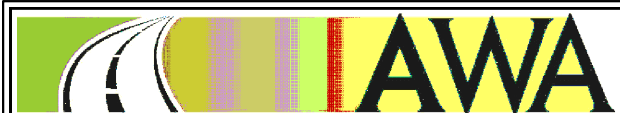

OBŚŁUGA INWESTYCJI DROGOWYCH
AWA Agnieszka Wiśniewska OBŚŁUGA INWESTYCJI DROGOWYCH
ul. Władysława IV 62/8, 75 - 347 Koszalin

PROJEKT BUDOWLANO - WYKONAWCZY

Objekt:
Przebudowa drogi gminnej Nr 887661Z
w miejscowości Dygowo

Adres:
droga gminna Nr 887661Z, działki ewid. nr 13, 7/10, 7/19, 7/21,
7/32, obręb ew. Wrzosowo, gm. Dygowo, pow. Kołobrzeski

Inwestor:
Gmina Dygowo, ul. Kolejowa 1, 78-113 Dygowo

Zespół projektowy
Projektowała: mgr inż. Danuta Zubrzycka UAN/7210/199/85
Opracowała: mgr inż. Agnieszka Wiśniewska ZAP/0157/OWOD/08

Nazwa rysunku

Projekt zagospodarowania terenu

SKALA:	DATA:	NR RYS.
1:500	07.2020 r.	2