



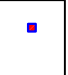

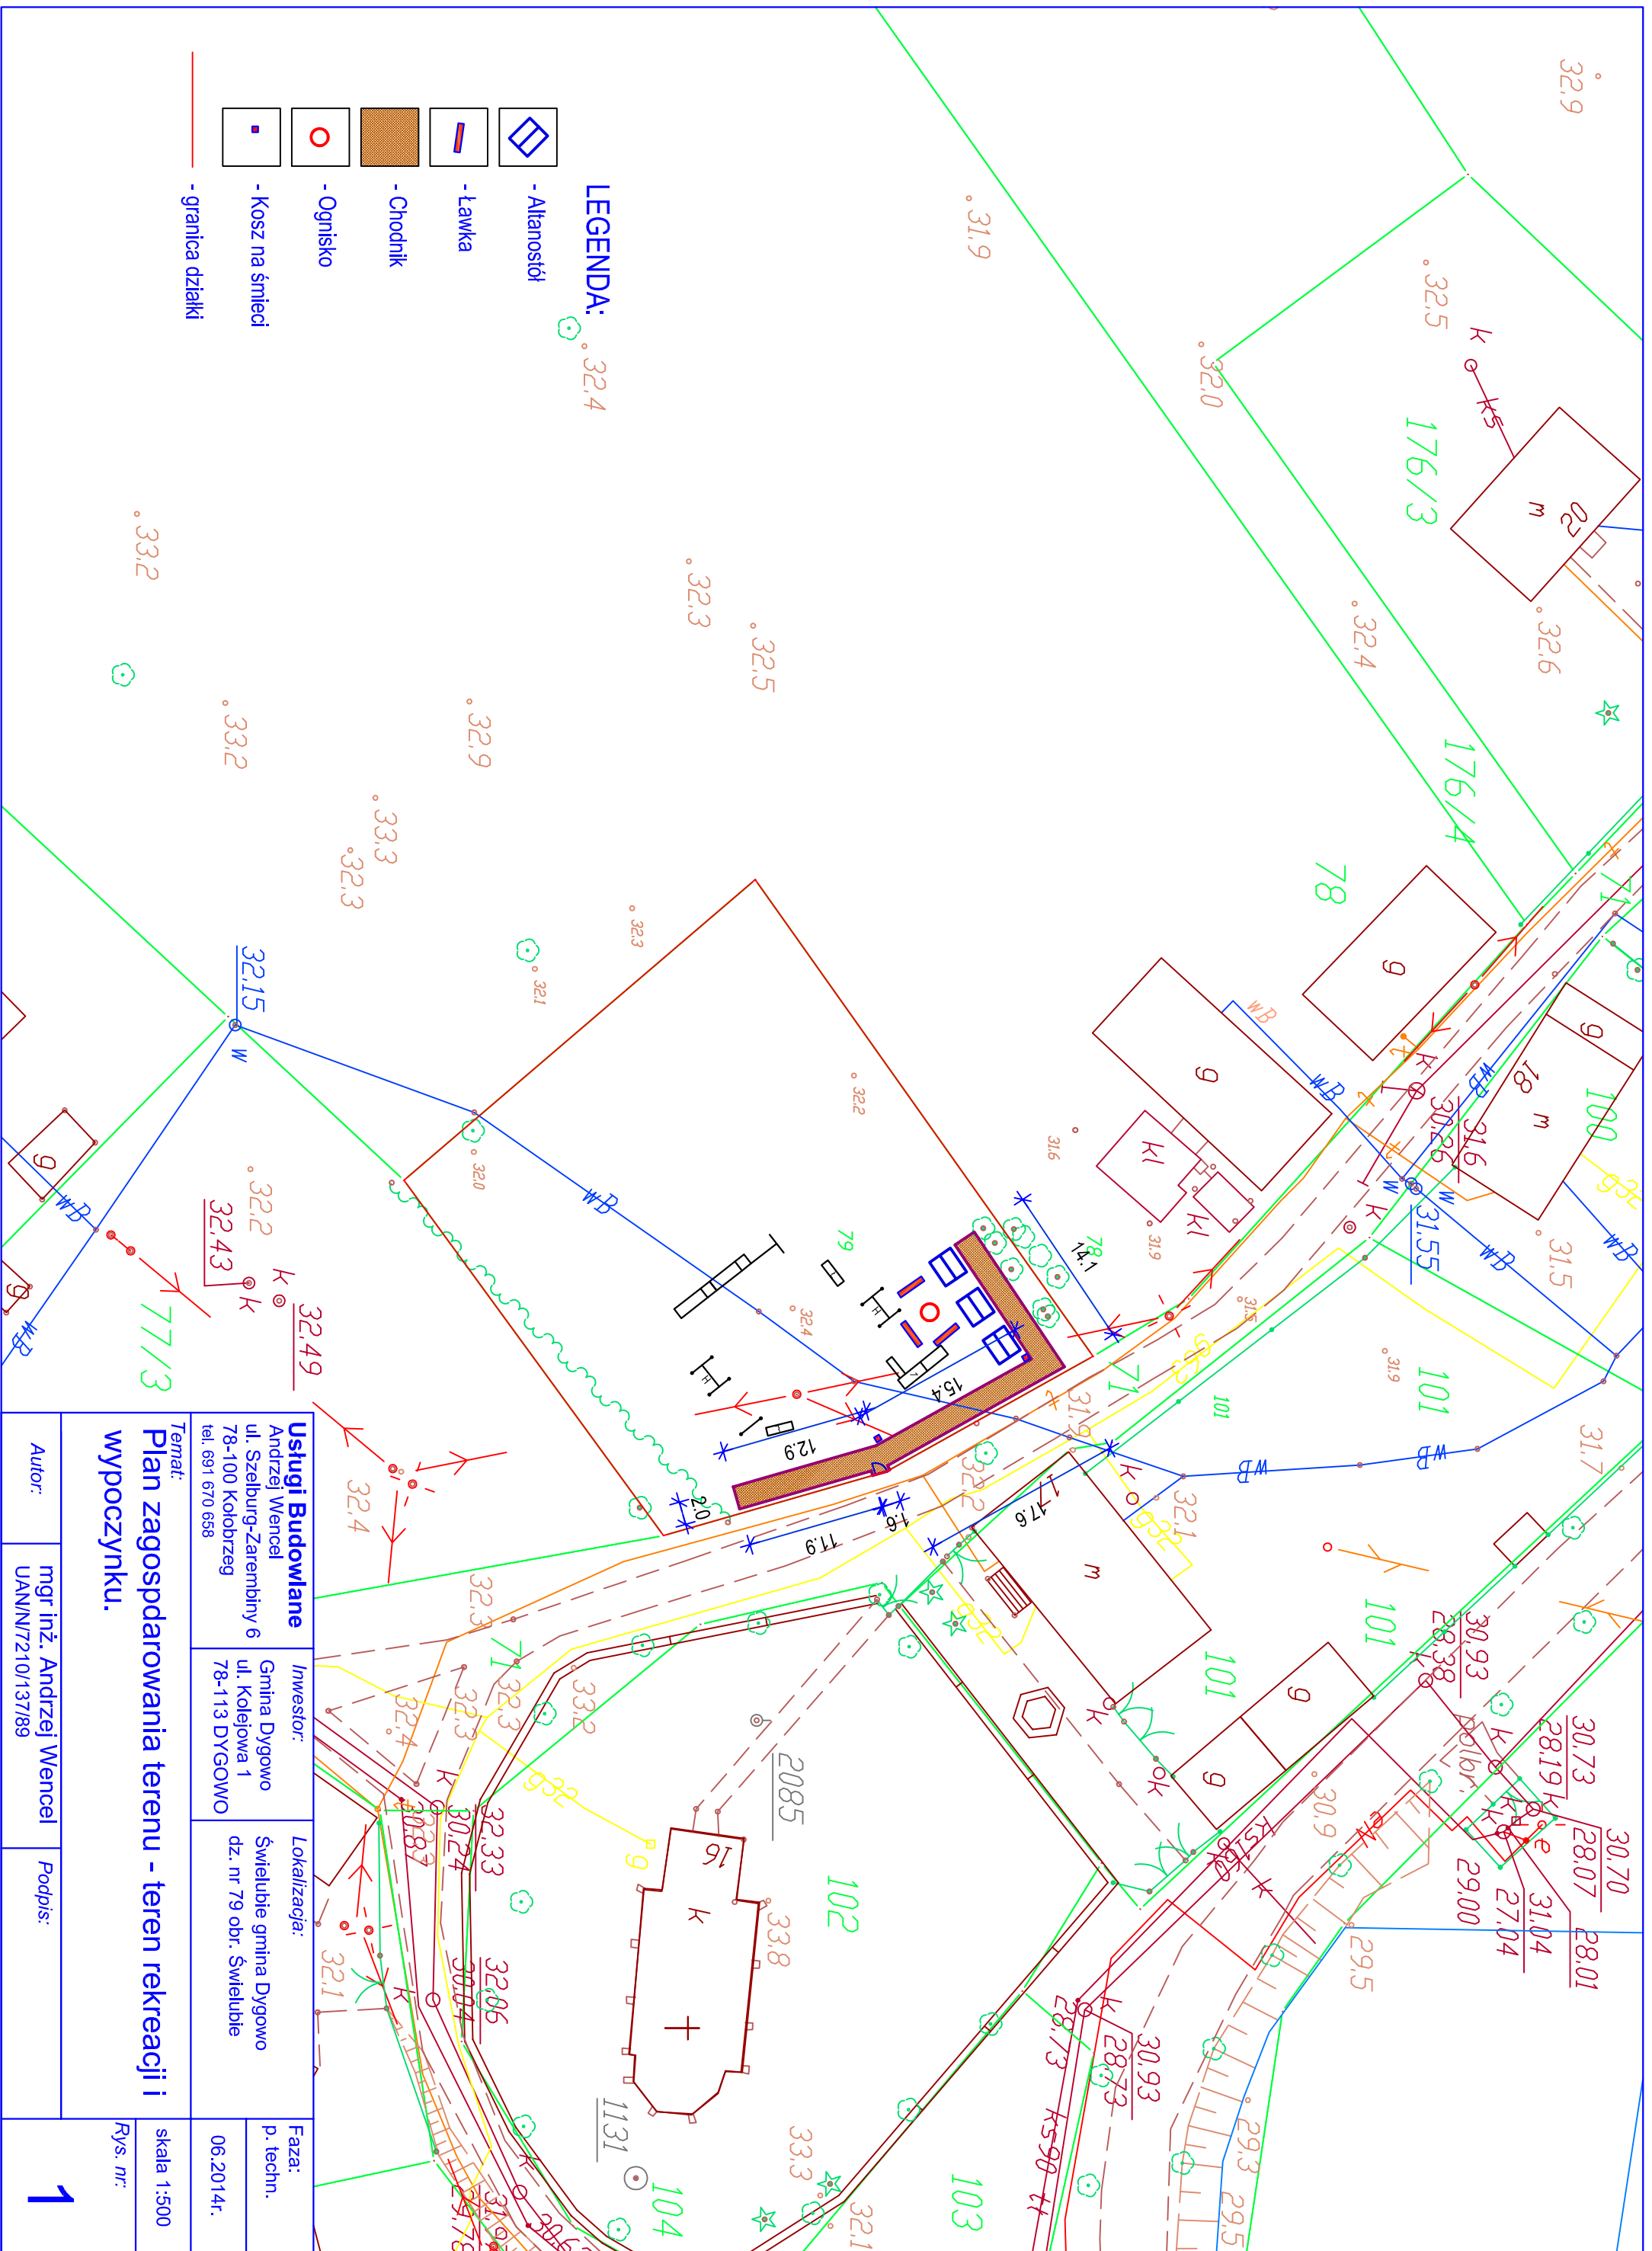


- LEGENDA:**
-  - Altanostół
 -  - Ławka
 -  - Chodnik
 -  - Ognisko
 -  - Kosz na śmieci
 -  - granica działki



Usługi Budowlane
 Andrzej Wencel
 ul. Szelburg-Zarembiny 6
 78-100 Kolobrzeg
 tel. 691 670 658

Investor:
 Gmina Dygowo
 ul. Kolejowa 1
 78-113 DYGOWO

Lokalizacja:
 Świełbie gmina Dygowo
 dz. nr 79 obr. Świełbie

Temat:
 Plan zagospodarowania terenu - teren rekreacji i wypoczynku.

Autor:
 mgr inż. Andrzej Wencel
 UAN/N/7210/137/89

Podpis:

Faza:
 p. techn.
 06.2014r.

skala 1:500
Rys. nr:

1