




RZUT PIĘTRA 1:100

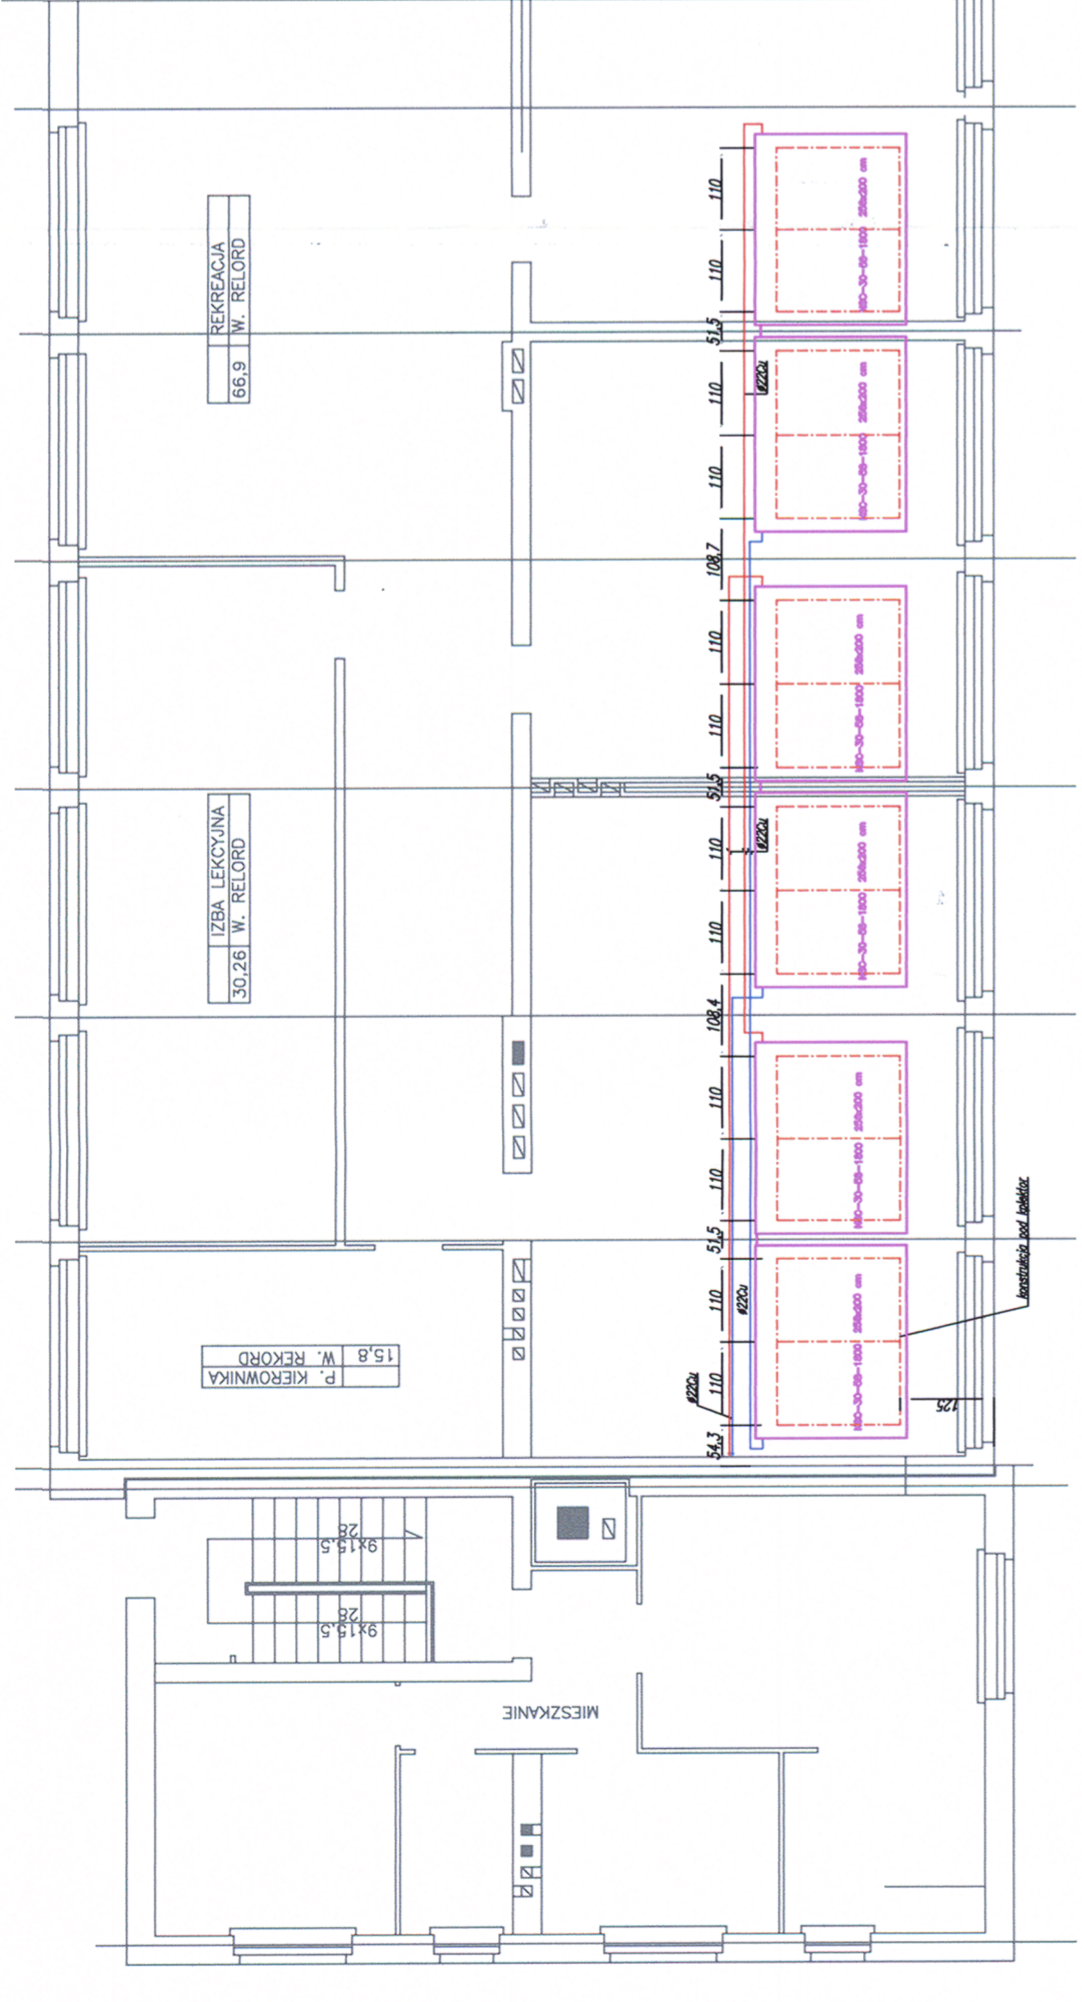


RZUT PARTERU 1:100

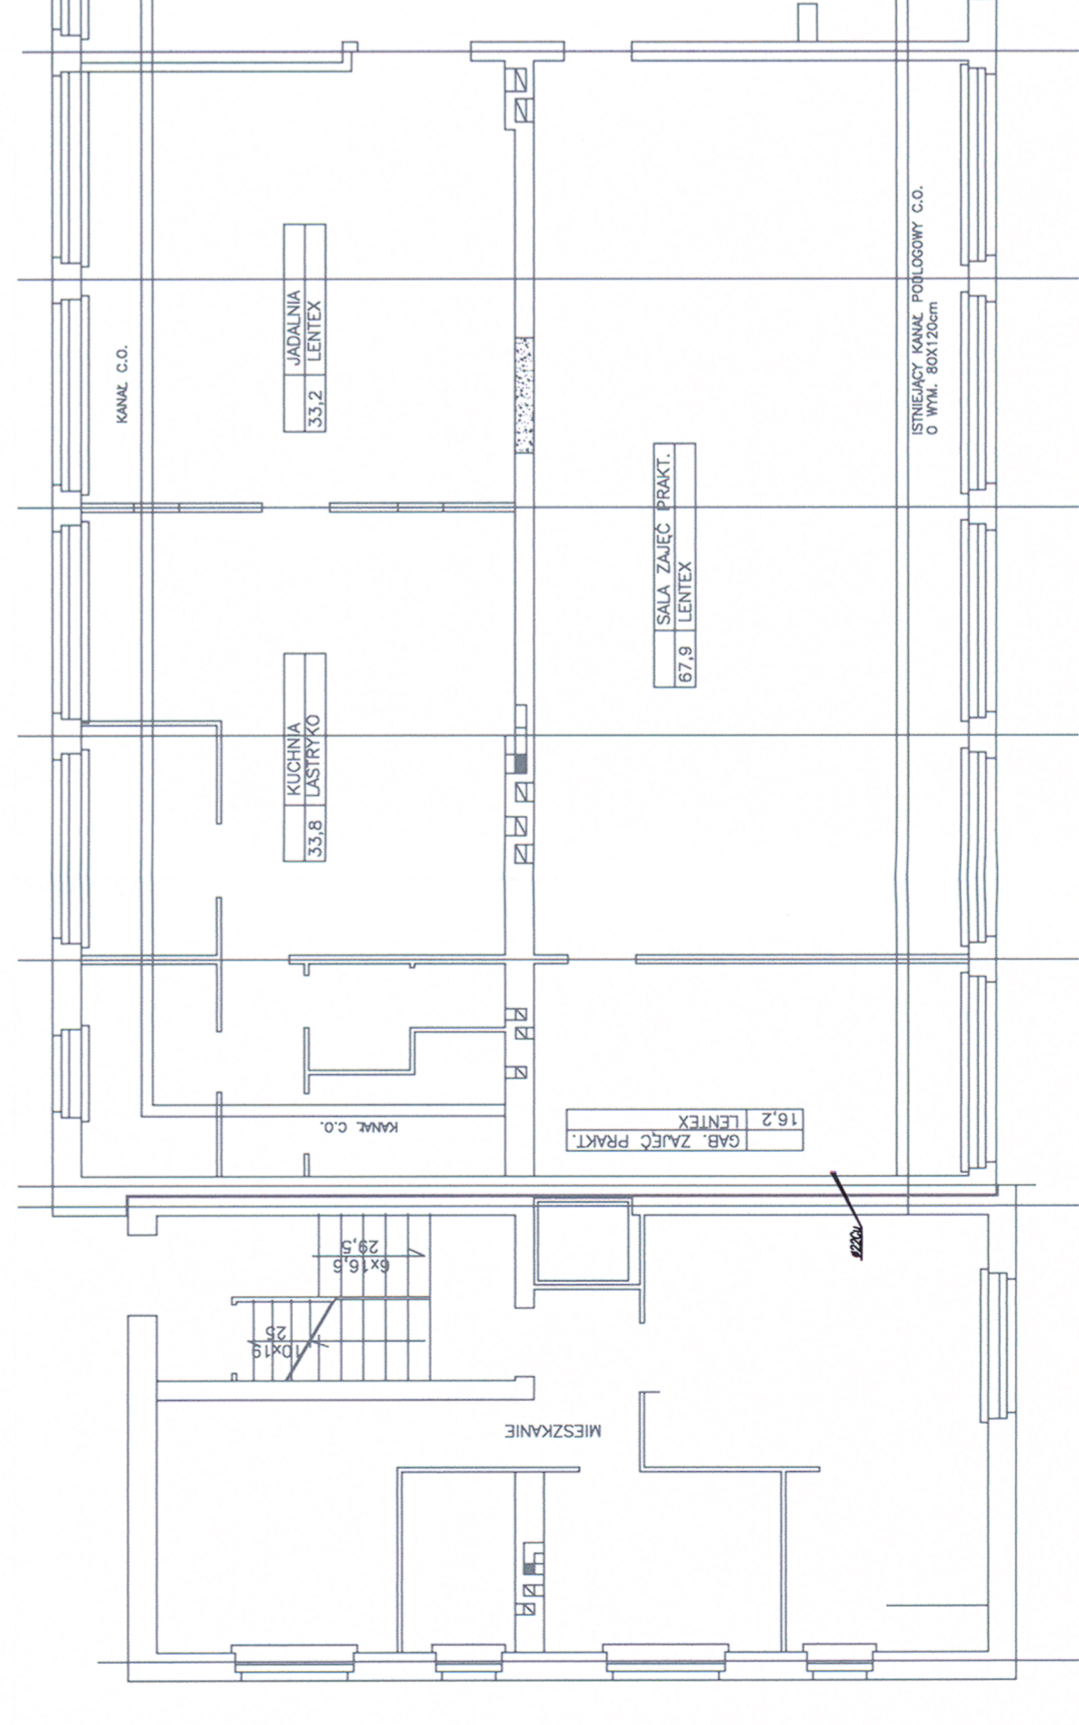

RZUT PIWNIC 1:50

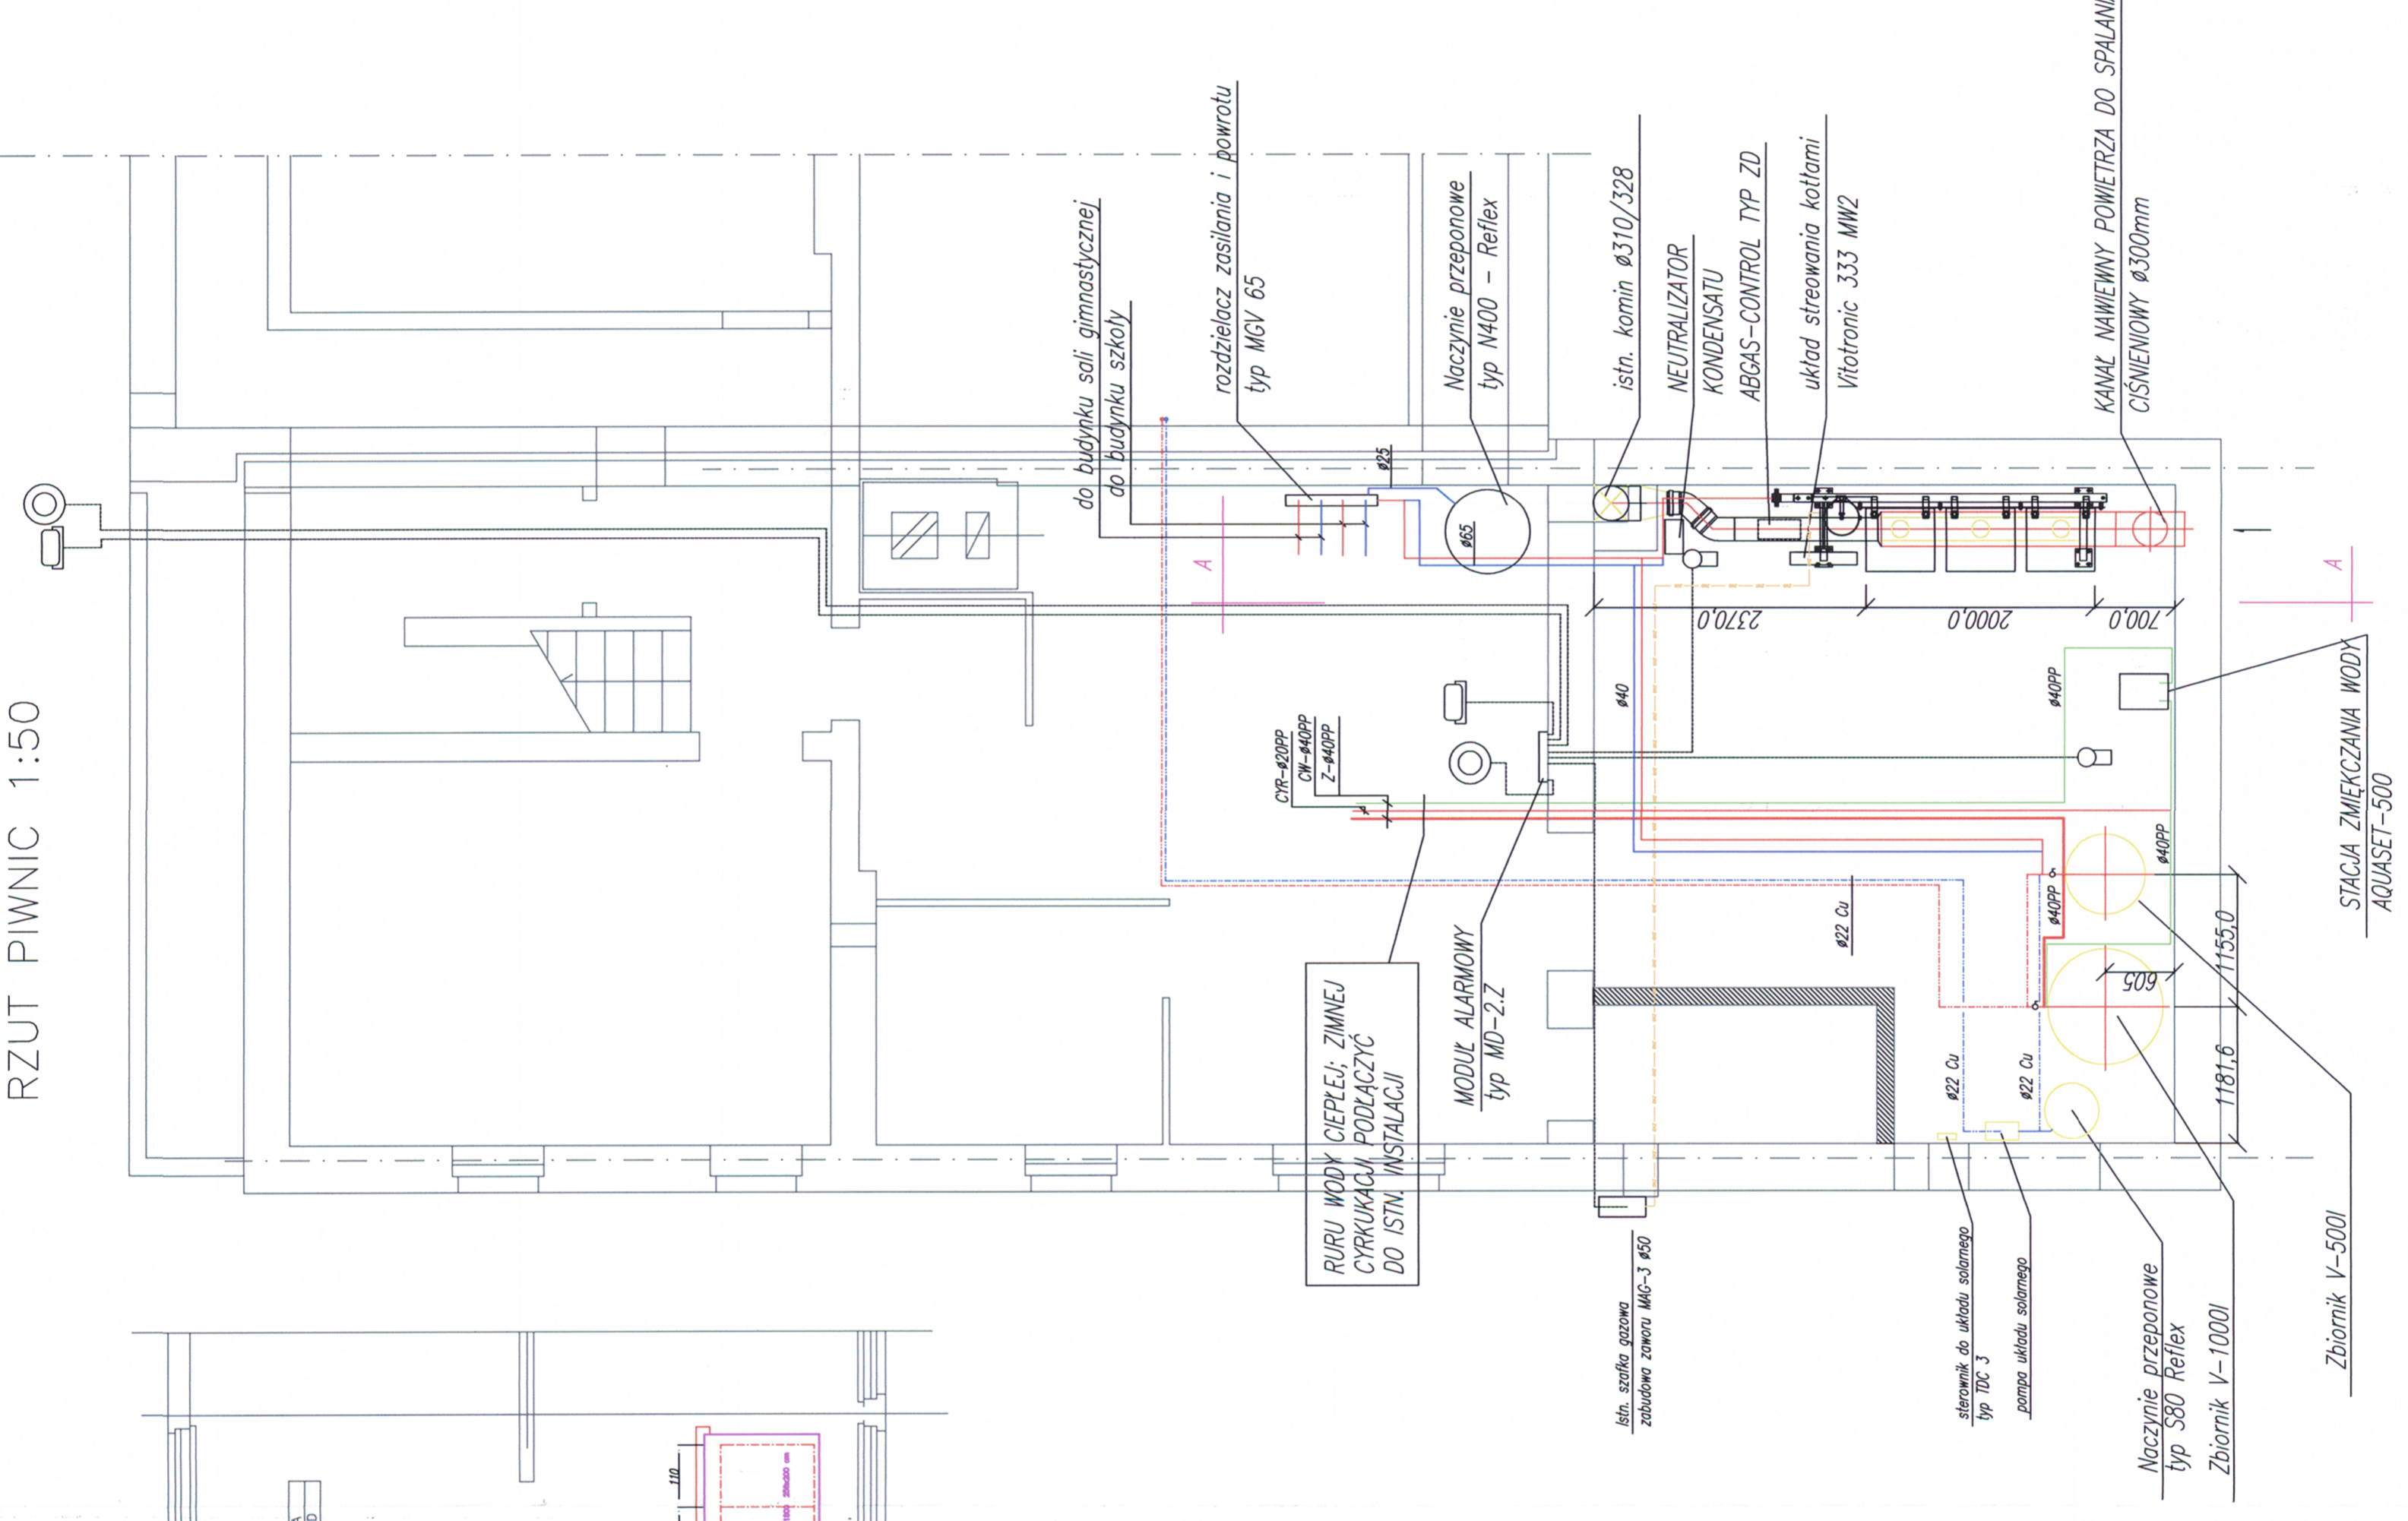

PRZEKRÓJ A-A 1:50

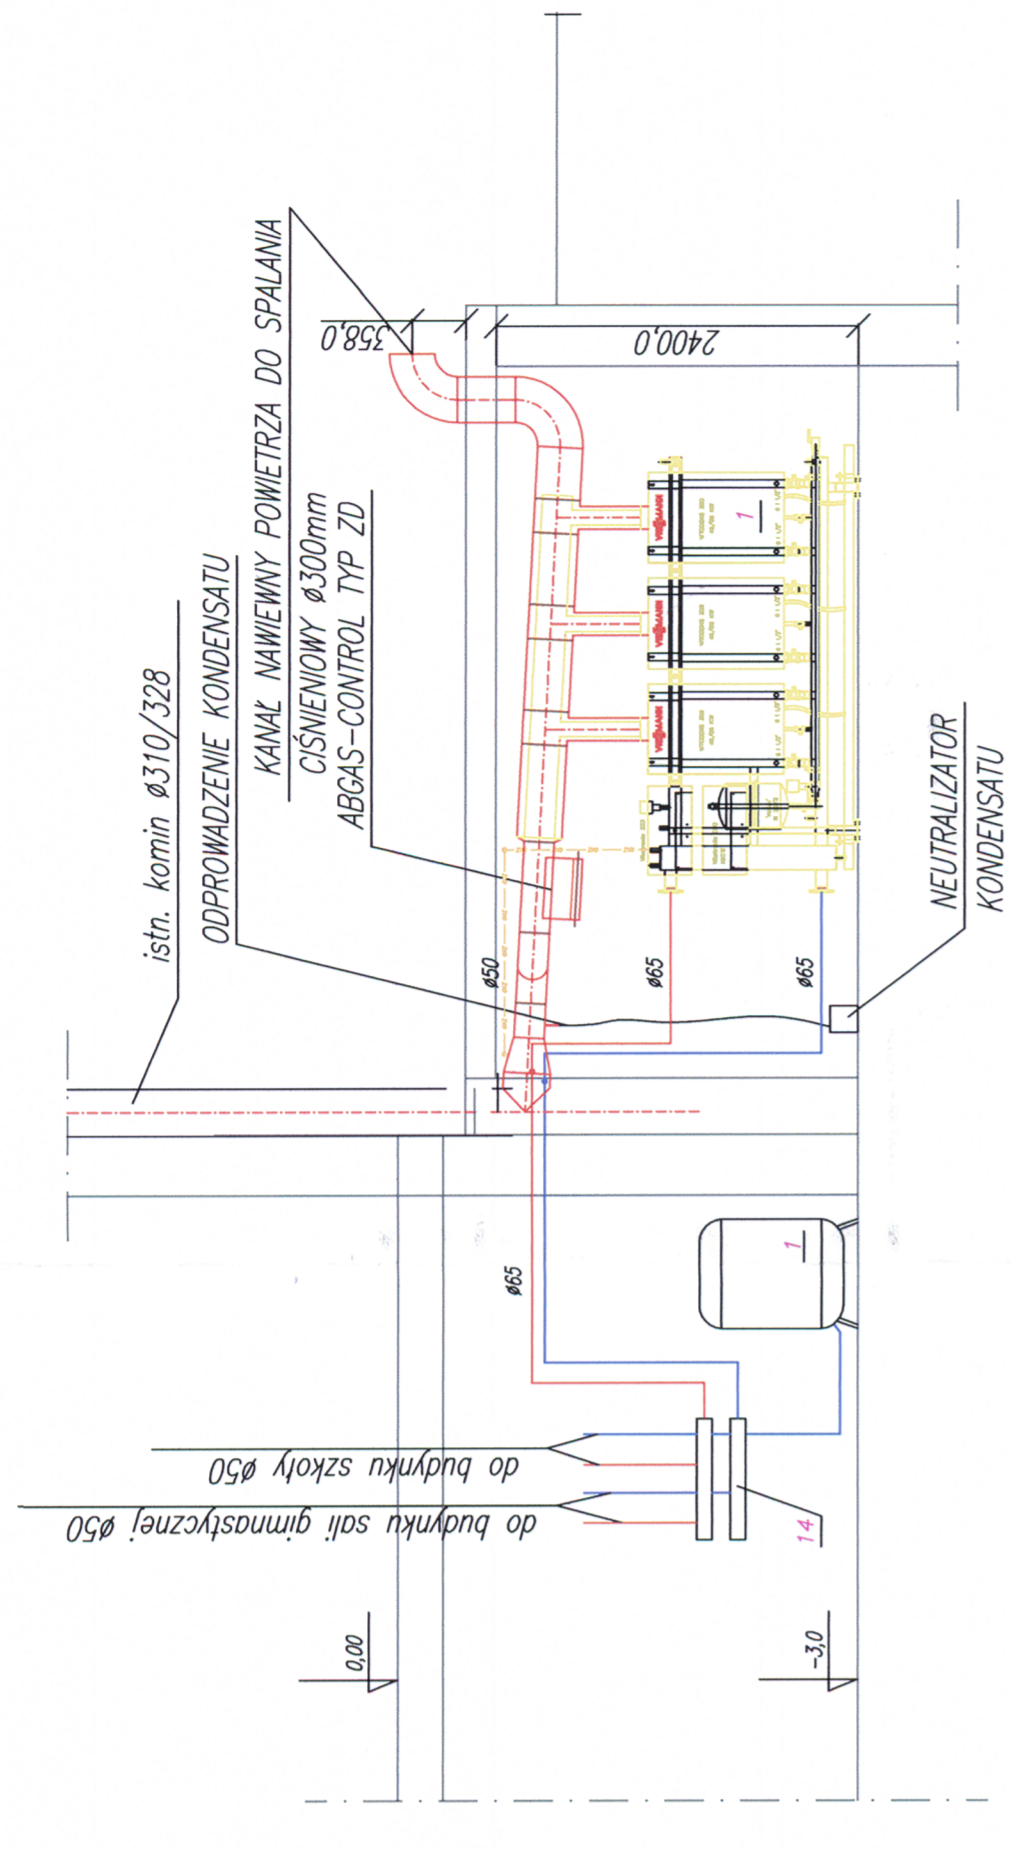

STAROSTWO POWIATOWE
w Kolsku
Załącznik do pozw. na budowę
znak B - 7351 - 1007
z dnia 16.01.2010
pieczęć i podpis KONSPEKTOR
mgr inż. Beata Zalućcyk

LEGENDA

- PRZEWÓD ZASILAJĄCY C.O.
- PRZEWÓD POMIOTNY C.O.
- PRZEWÓD WODY ZIMNEJ
- PRZEWÓD ZASILAJĄCY SOLARNY
- PRZEWÓD POMIOTNY SOLARNY
- PRZEWÓD WODY CIEPŁEJ
- PRZEWÓD CYRKULACJI CW

ZAKŁAD PROJEKTOWANIA I REALIZACJI BUDOWNICTWA
KOMUNALNEGO 75-370 Koszalin ul. Bauera 31

Objekt: Remont instalacji CO w Szkole Podstawowej w Wrzosowie	
Tytuł: KOTŁOWNIA - RZUT PIWNIC	
Bransza: budowlana	Nr Uprawnien
Projektował: mgr inż. Jerzy Mikrzak	UAN/U/7342/140+87/94
Opracował: mgr inż. Jerzy Mikrzak	UAN/U/7342/140+87/94
Sprawdził: mgr inż. Tadeusz Klesek	UAN/N/7219/868/88
Data: Czerwiec 2008	Stadium: Skala:
	PB 1:50
	Nr rysunku
	1