


pas drogowy drogi powiatowej
dz. 143 obr. Włososowo

Teren Gminy
dz. 120/3 i 120/2 obr. Włososowo

PROFIL PODŁUŻNY PRZYŁĄCZA WODOCIĄGOWEGO

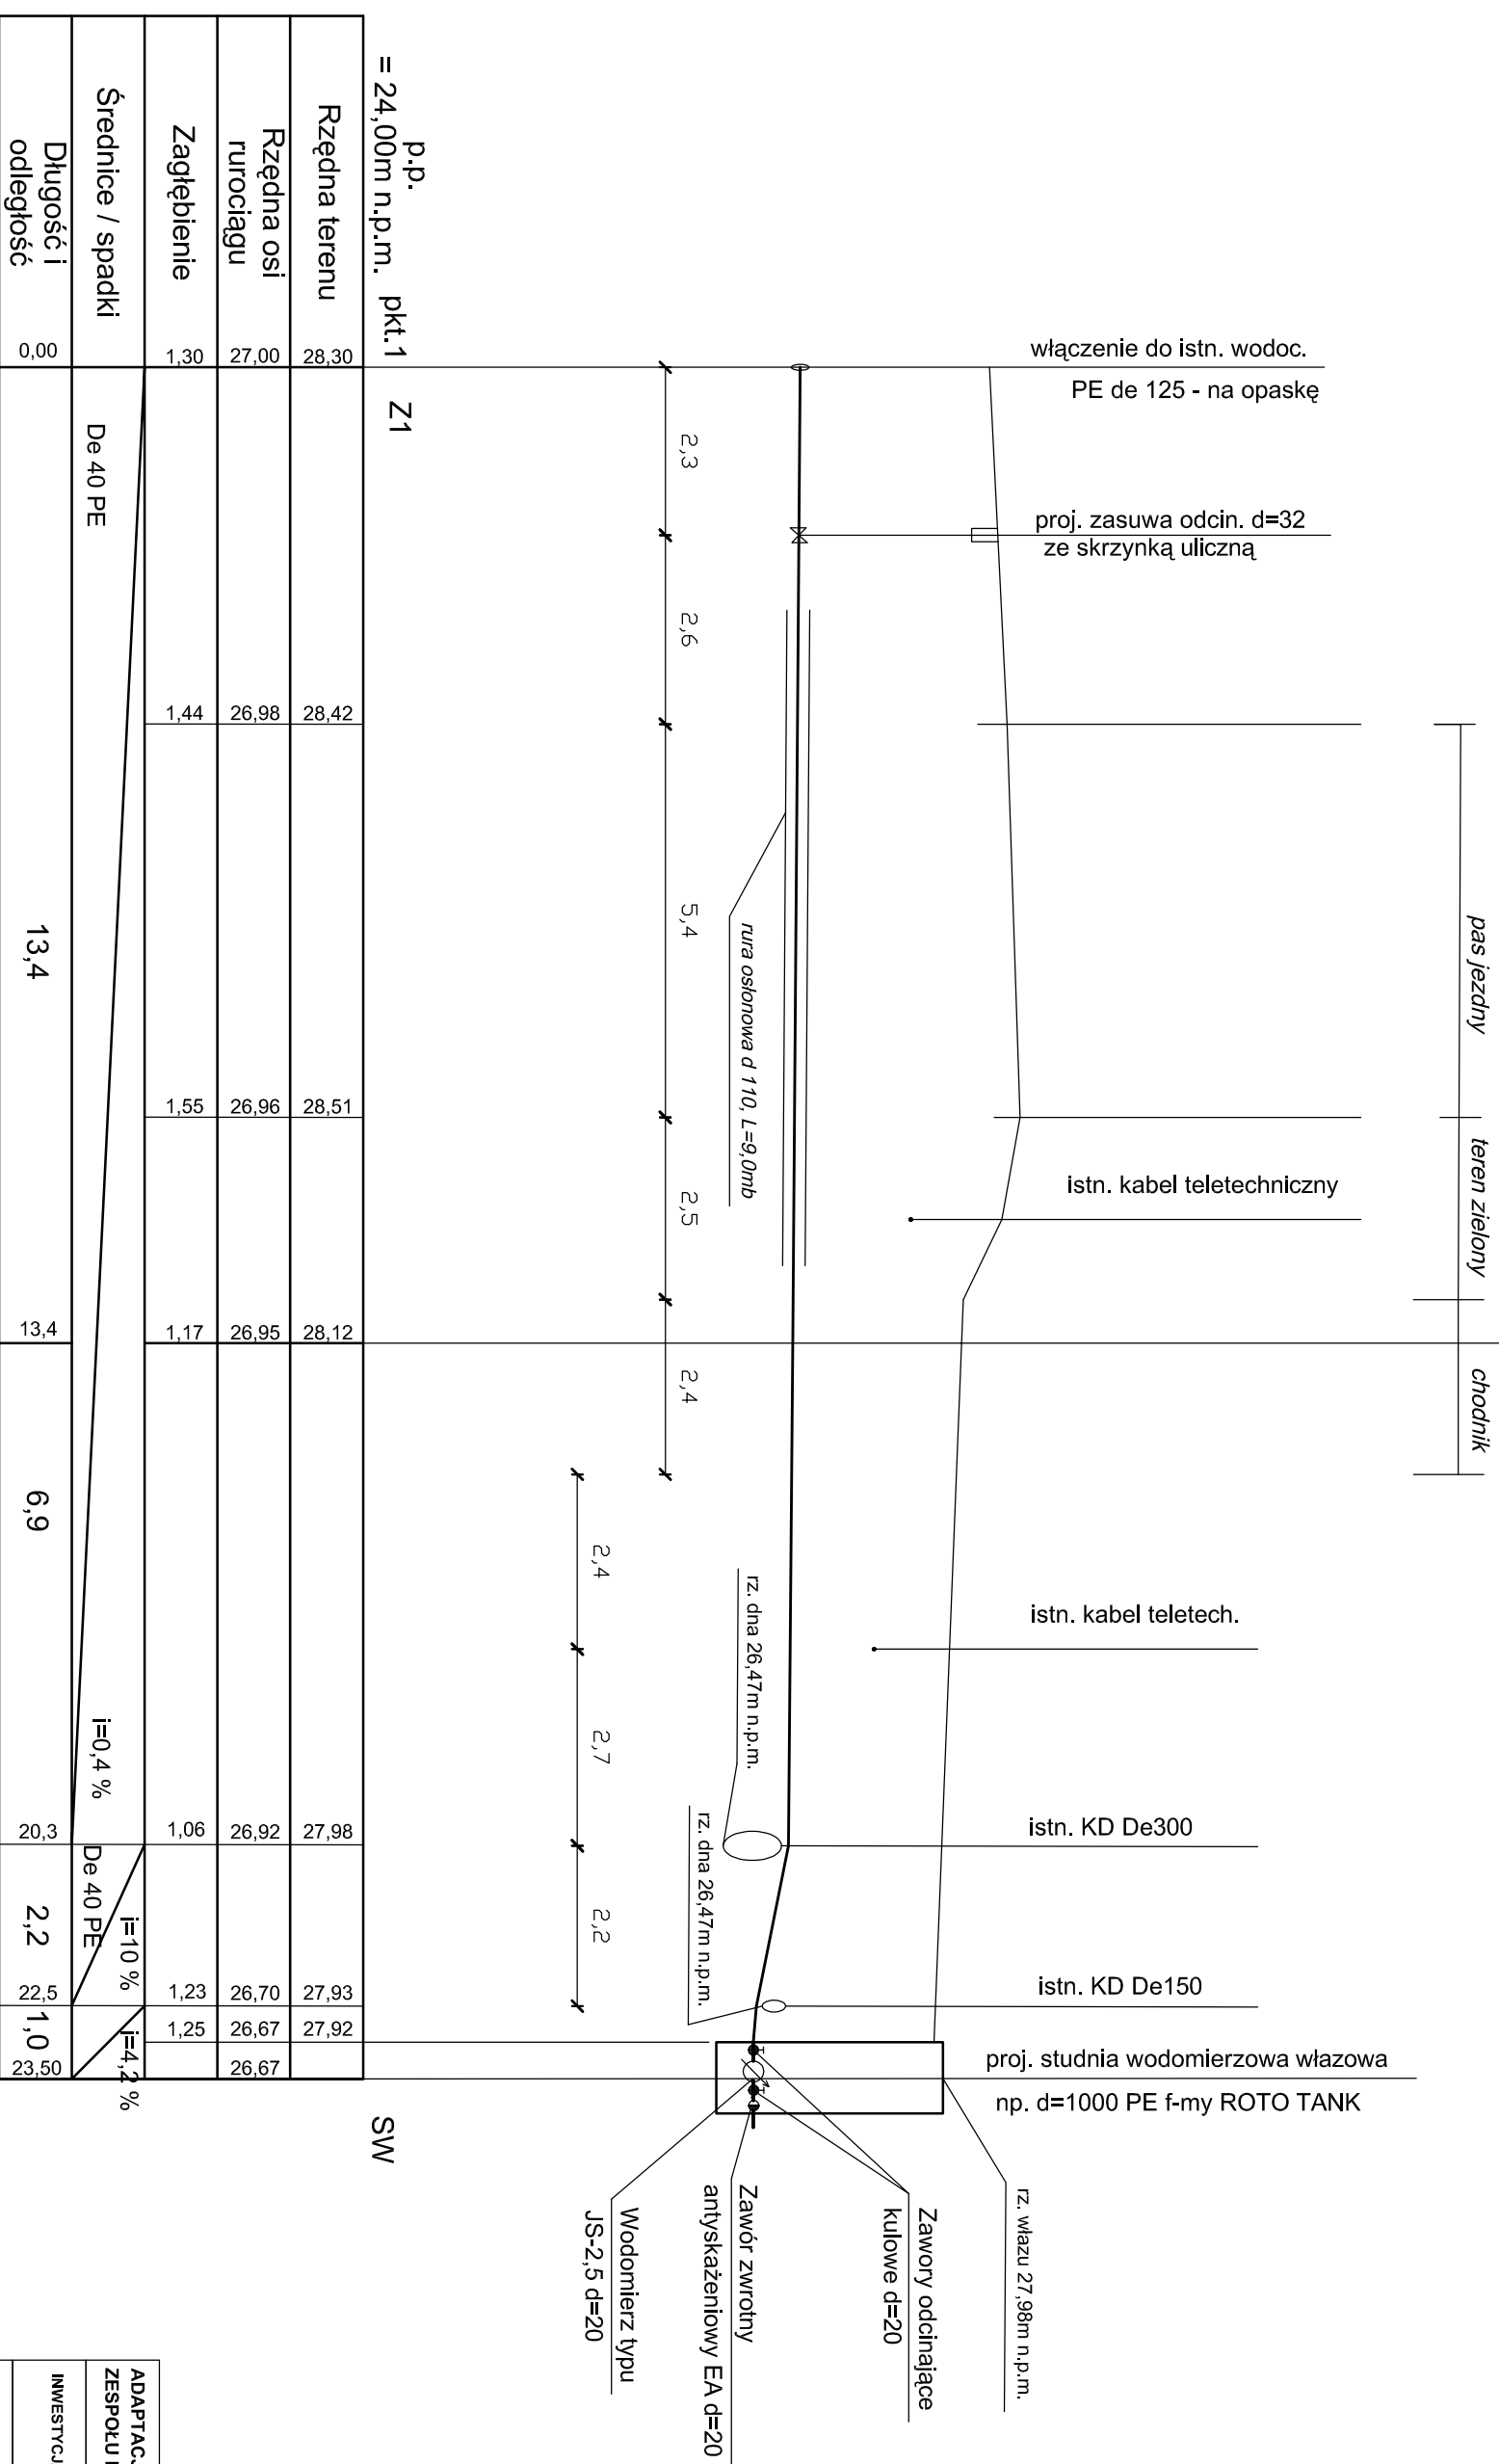

1:50
SKALA
1:100

	p.p. = 24,00m n.p.m., pkt.1	Z1									
Rzędna terenu	28.30	28.42	28.51	28.12	27.98	27.93	27.92	26.67			
Rzędna osi rurociągu	27.00	26.98	26.96	26.95	26.92	26.70	26.67	26.67			
Zagłębienie	1.30		1.55	1.17	1.06	1.23	1.25				
Średnice / spadki		De 40 PE									
Długość i odległość	0,00		13,4	13,4	6,9	20,3	2,2	22,5	1,0	23,50	

ADAPTACJA PROJEKTU ARCHITEKTONICZNO-BUDOWLANEGO ZAMIENNEGO ZESPOŁU BOISK ORLIK 2012 AUTORSTWA KULCZYŃSKI Architekt Sp. z o.o.

INWESTYCJA:	BUDOWA ZESPOŁU SPORTOWEGO W RAMACH PROGRAMU ORLIK 2012	DATA:	maj 2010
ADRES INWESTYCJI:	WRZOSOWO, dz. nr 120/2; 119, 143, 120/3 i 139/2 78-123 Dygowo	FAZA PROJEKTU	PB, PRZYŁĄCZY WODOKAN
INWESTOR:	GMINA DYGOWO 78-123 Dygowo ul. Kolejowa 1	SKALA:	1:50/100
TYTUŁ RYSUNKU:	Profil podłużny przyłącza wody na odcinku od m-ca włączenia do SW	NR RYSUNKU:	2
AUTOR PROJEKTU:	mgr inż. Grażyna Wencel [upr. UAN/N/7210/123/90]		