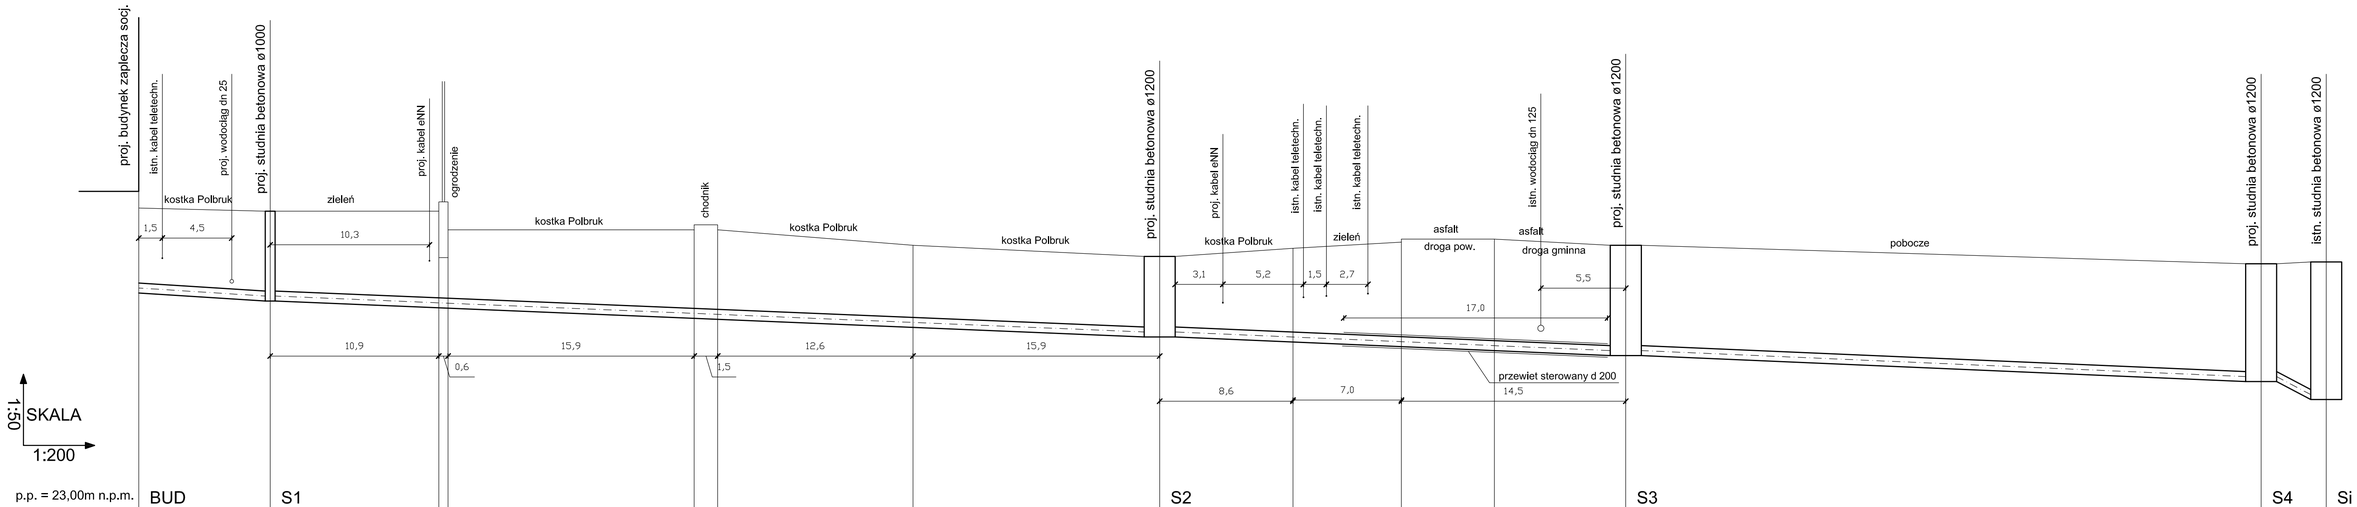

	BUD		S1		S2		S3		S4	Si
Rzędna terenu	27,85	27,88	27,12		27,30		27,00		27,03	
Rzędna dna kanału	26,50	26,40	25,82		25,52		25,10		24,81	
Zagłębienie	1,35	1,48	1,30		1,78		1,90		2,22	
Średnice / spadki	de 160 PVC	i=1,5%	de 160 PVC	i=1,0%	de 160 PVC	i=1,0%	de 160 PVC	i=1,0%	de 160 PVC	i=6,9%
Długość i odległość	0,00	8,5	8,50	57,4	65,9	30,1	96,0	41,7	137,7	4,2	141,9

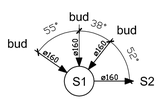

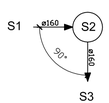

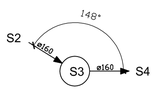

ADAPTACJA PROJEKTU ARCHITEKTONICZNO-BUDOWLANEGO ZAMIENNEGO ZESPOŁU BOISK ORLIK 2012 AUTORSTWA KULCZYŃSKI Architekt Sp.zo.o.

INWESTYCJA:	BUDOWA ZESPOŁU SPORTOWEGO W RAMACH PROGRAMU ORLIK 2012	DATA: maj 2010	
ADRES INWESTYCJI:	WRZOSOWO, dz. nr 120/2; 119, 143, 120/3 i 139/2 78-123 Dygowo	FAZA PROJEKTU	PB, PRZYŁĄCZY
INWESTOR:	GMINA DYGOWO 78-123 Dygowo ul. Kolejowa 1		WOD-KAN
TYTUŁ RYSUNKU:	Profil podłużny przyłącza kanalizacji sanitarnej na oddinku od S2 do SI + zewn, Inst, KS odS2 do bud,	SKALA: 1:50/200	
AUTOR ADAPTACJI: branża sanitarna	mgr inż. Grażyna Wencel [upr. UAN/N/7210/123/90]	NR RYSUNKU: 3	