

DĘBOGARD

MIEJSCOWY PLAN ZAGOSPODAROWANIA PRZESTRZENNEGO
"ZESPÓŁ ELEKTROWNI WIATROWYCH
PUSTARY - ŚWIELUBIE - DĘBOGARD - BARDY"

Teren posiadający miejscowy
plan zagospodarowania przestrzennego
Uchwała Nr XXII/150/08 z dnia 24 października 2008 r.

W III

1.7.R

W III

W III

1.8.R

W III

1.1.R/PE

1.1.R/PE

1.1.R/PE

1.13.KDW
W III

1.13.KDW

1.3.R/PE

W III

ŚWIELUBIE

PUSTARY

OZNACZENIA:

UWAGA:

informacje nie będące ustaleniami planu opisane są kursywą

--- granice obszaru objętego planem miejscowym pokrywające się z liniami rozgraniczającymi

— linie rozgraniczające tereny o różnym przeznaczeniu

▲ nieprzekraczalne linie zabudowy dla wież elektrowni

○ granice ochrony stanowisk archeologicznych

▲ nieprzekraczalna izofona 45 dB noc / 55 dB dzień

UWAGA: tereny położone w obszarze łączony znajdującej się poza obszarem planu są objęte odrębnym planem miejscowym

R/PE

tereny rolnicze z lokalizacją instalacji do produkcji energii /elektrowni wiatrowych/

R


tereny rolnicze

KDW


tereny dróg wewnętrznych

○ proponowana lokalizacja wież elektrowni wraz z drogami i urządzeniami technologicznymi

UKŁAD ARKUSZY

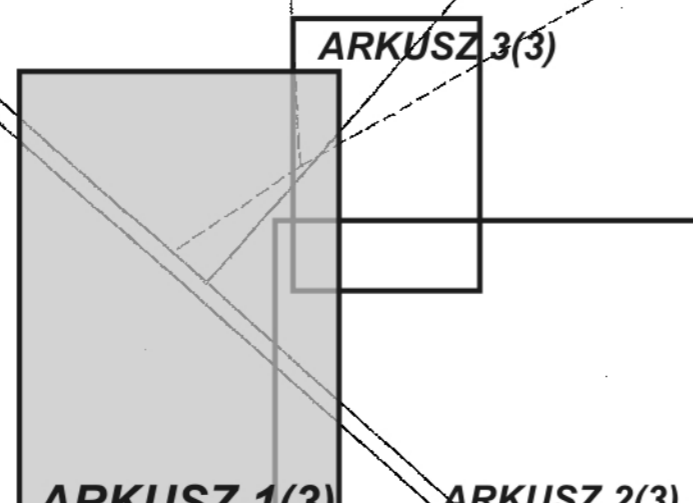

SKALA 1 : 2 000

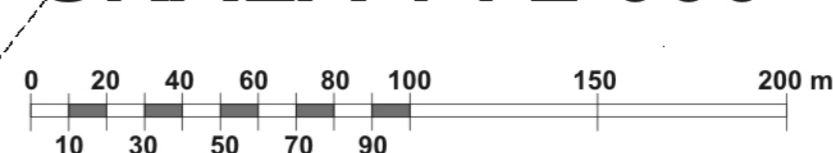

Z A Ł A C Z N I K N R 1
DO UCHWAŁY NR XXXIV/212/09
RADY GMINY DYGOWO
z dnia 30 września 2009 r.

ARKUSZ NR 1(3)

PROJEKTOWAŁ: MARIUSZ WYBIECZAK
OPRACOWAŁ: DYPLOMACI KLASYFIKACJA
CENY: PUSTARY SKALA 1:2000
WYKONANIE: 01.09.09, 04.10.09