



ELEWACJA ZACHODNIA

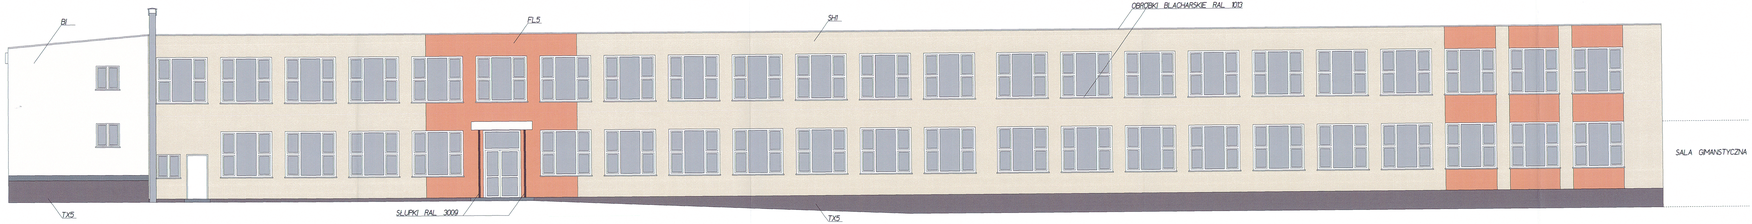


ELEWACJA POŁUDNIOWA




ELEWACJA PÓŁNOCNA

Ceresit BIAŁY BI

Ceresit SAHARA SH1

Ceresit FLORIDA FL5

Ceresit FLORIDA FL3

Ceresit TEXAS TX5

| | | |
|---|---|---|
| ARCHiKON s.c. | PRACOWNIA PROJEKTOWA STANISŁAW, GRZEGORZ SKŁAD UL. KOSTRZEWY 3, 75-352 KOSZALIN | |
| NAZWA OBIEKTU | ZESPÓŁ SZKÓŁ im. IGNACEGO ŁUKASIEWICZA WE WRZOSOWIE | SKALA 1:100 |
| ADRES OBIEKTU | WRZOSOWO 55, dz. nr 120/1 i 120/2 | DATA 06.2008 |
| TYTUŁ RYSUNKU | KOLORYSTYKA ELEWACJI | |
| PROJEKTANT | mgr inż. arch. STANISŁAW SKŁAD upr. nr. A/PMB/5000/02/01 | RYS. NR |
| SPRAWDZIŁ | mgr inż. arch. IRENA ROWICZ-SKOWIŃSKA upr. nr. A/PMB/5000/48/78 | 2 |
| OPRACOWAŁ | mgr inż. GRZEGORZ SKŁAD | |