ELEWACJA ZACHODNIA

ELEWACJA POŁUDNIOWA

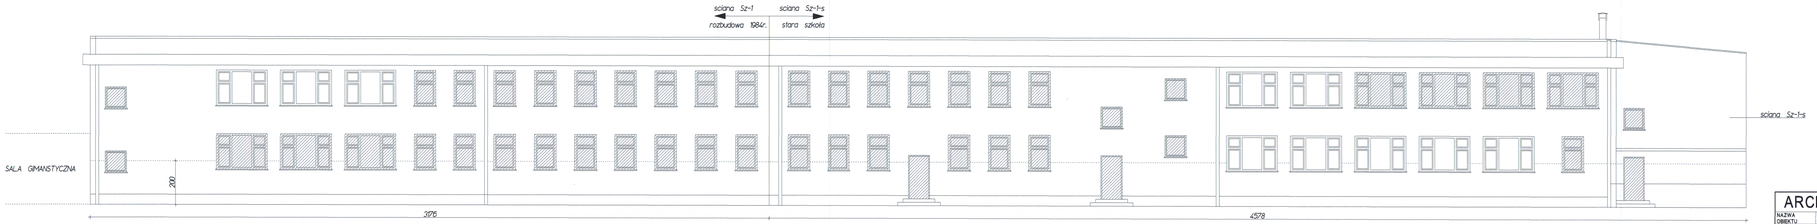

ELEWACJA PÓŁNOCNA

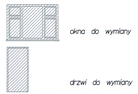

TYPY ŚCIAN:

STAN ISTNIEJĄCY:

Sz-p
cegła pełna 38cm

Sz-1-s
cegła kratówka 38cm

Sz-1
gazobeton 700 24cm
wełna mineralna 2cm
cegła silikatowa 12cm

STAN PROJEKTOWANY:

Sz-p
cegła pełna 38cm
polistyren ekstrudowany 10cm
+ system Ceresit WM Premium

Sz-1-s
cegła kratówka 38cm
wełna mineralna ROCKWOOL FASROCK gr.10cm
+ system Ceresit WM Premium

Sz-1
gazobeton 700 24cm
wełna mineralna 2cm
cegła silikatowa 12cm
wełna mineralna ROCKWOOL FASROCK gr.8cm
+ system Ceresit WM Premium

UWAGA. W CELU WZMOCNIENIA ELEWACJI DO WYSOKOŚCI 2,0m OCIEPLENIE WYKONAĆ Z UŻYCIEM DWÓCH WARSTW SIATKI

ARCHiKON s.c.		PRACOWNIA PROJEKTOWA STANISŁAW. GRZEGORZ SKŁAD UL. KOSTRZEWY 3, 75-362 KOSZALIN	
NAZWA OBIEKTU:	ZESPÓŁ SZKÓŁ im. IGNACEGO ŁUKASIEWICZA WE WRZOSOWIE		
ADRES OBIEKTU:	WRZOSOWO 55, dz. nr 120/1 i 120/2		SKALA 1:200
TYTUŁ RYSUNKU:	STAN ISTNIEJĄCY / OKNA DO WYMIANY		DATA 06.2008
PROJEKTANT:	mgr inż. arch. STANISŁAW SKŁAD upr. nr. A/PM/93/0010/249		RYS. NR
SPRAWDZIŁ:	mgr inż. arch. IRENA KOWTSZ-SKOWYRSKA upr. nr. A/PM/93/0014/73		
OPRACOWAŁ:	mgr inż. GRZEGORZ SKŁAD		1