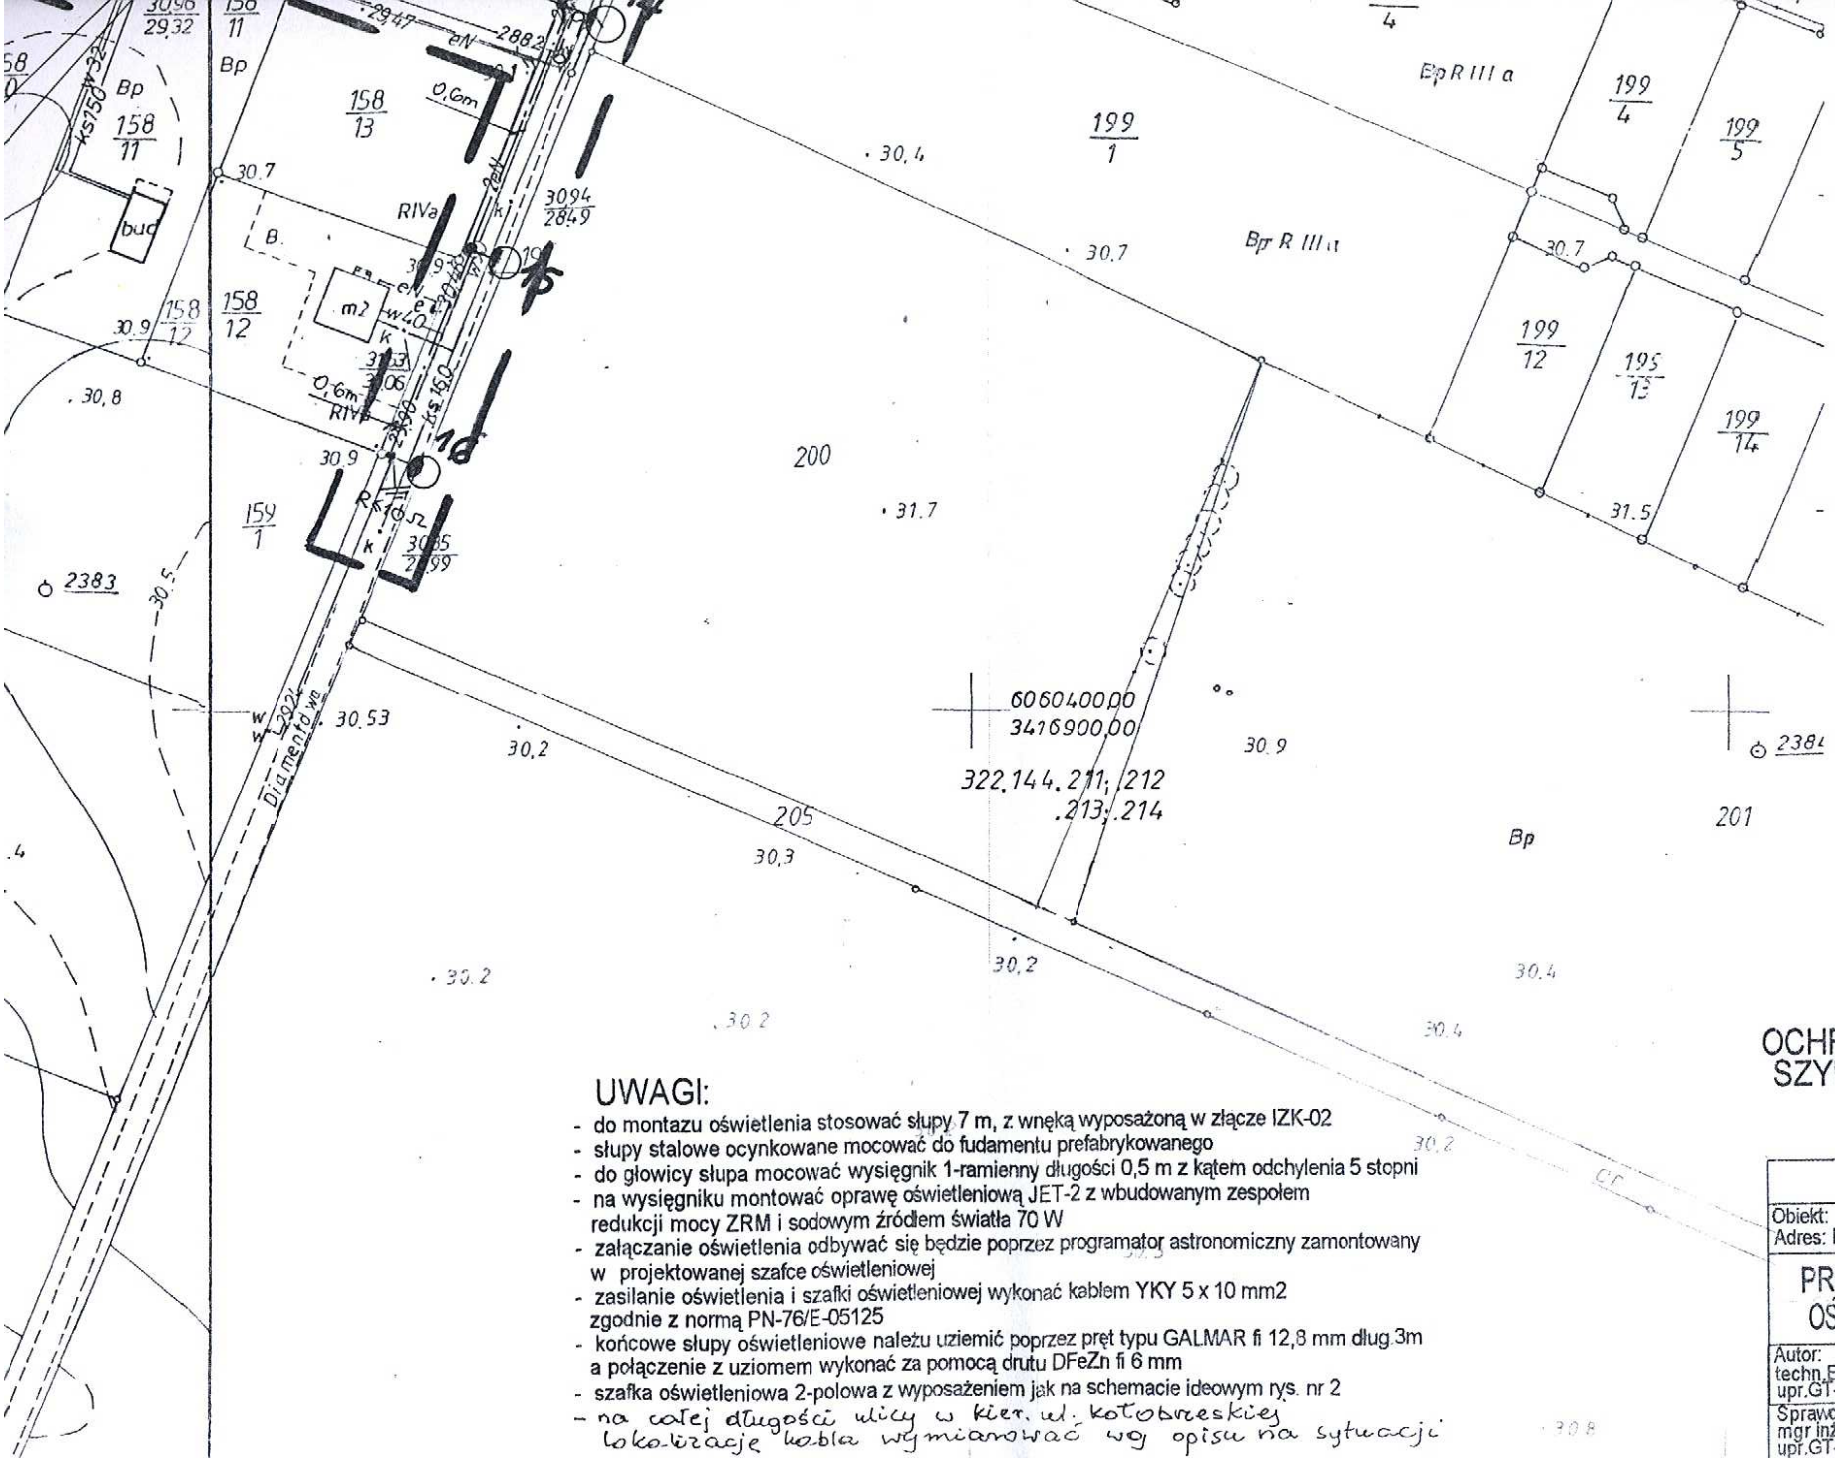

UWAGI:

- do montazu oświetlenia stosować słupy 7 m, z wnęką wyposażoną w złącze IZK-02
- słupy stalowe ocynkowane mocować do fudamentu prefabrykowanego
- do głowicy słupa mocować wysięgnik 1-ramienny długości 0,5 m z kątem odchylenia 5 stopni
- na wysięgniku montować oprawę oświetleniową JET-2 z wbudowanym zespołem redukcji mocy ZRM i sodowym źródłem światła 70 W
- załączanie oświetlenia odbywać się będzie poprzez programator astronomiczny zamontowany w projektowanej szafce oświetleniowej
- zasilanie oświetlenia i szafki oświetleniowej wykonać kablem YKY 5 x 10 mm2 zgodnie z normą PN-76/E-05125
- końcowe słupy oświetleniowe należu uziemić poprzez pręt typu GALMAR fi 12,8 mm dług.3m a połączenie z uziomem wykonać za pomocą drutu DFeZn fi 6 mm
- szafka oświetleniowa 2-polowa z wyposażeniem jak na schemacie ideowym rys. nr 2
- na całej długości ulicy w kier. ul. Kotobrzeskiej lokalizacje kabla wymiarować wg opisu na sytuacji

OCHRONA OD PORAŻEN SZYBKIE WYŁĄCZANIE UKŁAD TN-S

ELECTRIC		
Obiekt: ul.Diamentowa Adres: Dygowo ul.Diamentowa		
PROJEKT WYKONAWCZY OŚWIETLENIA ULICZNEGO		
Autor: techn.Elżbieta Waszczuk upr.GT-V-63/147/76	podpis data IV.2008	rys.nr1
Sprawdził: mgr inż Edward Pozorski upr.GT-V-63/113/77	podpis data IV.2008	