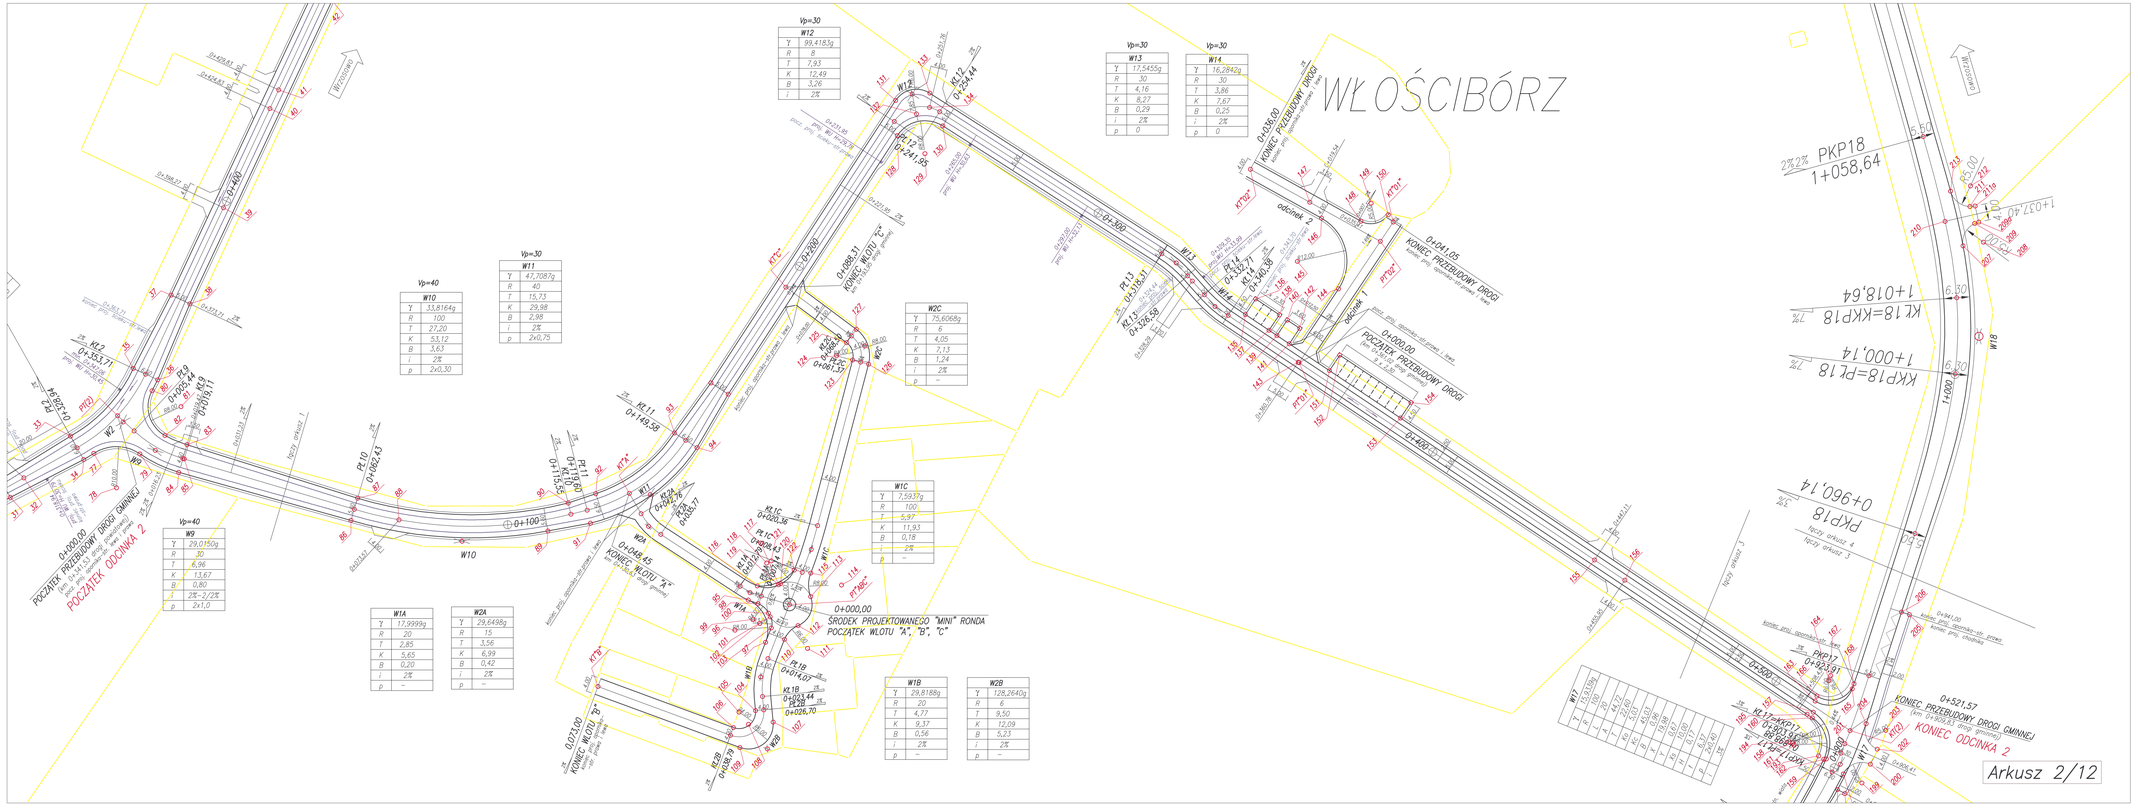

PLAN TYCZENIA

D I M Ryszard Kowalski	PRACOWNIA PROJEKTOWA DRÓG I MOSTÓW mgr inż. Ryszard Kowalski 71-468 SZCZECIN ul.Sosnowa 6a tel./fax (091) 45 00 745			
Nazwa i adres inwestycji	Przebudowa dróg powiatowych i gminnych w miejscowości Włościbórz, Piotrowice i Kłopotowo			
Obiekt	drogi powiatowe i gminne			Skala 1:500
	Imię i nazwisko	Nr uprawnień	Podpis	Rysunek Nr 2/12
Projektowała	mgr inż. Sylwia Mierzwa	ZKP/0056/POOD/10		