


POZIOM PORÓWNAWCZY 20.00 m n.p.m.

RZĘDNA TERENU ISTN.		32.26	32.10	32.31	32.20
RZĘDNA DNA KANAŁU		30.84	30.91	31.05	31.19
RZĘDNA DNA WYKOPU		30.84	30.91	31.05	31.19
ZAGŁĘBIENIE DNA KANAŁU		1.55	1.25	1.32	0.94
SPADKI, DŁUGOŚCI		0.4%	88.72m		
ŚREDNICA, MATERIAŁ		Ø0.315 L=88.72m			
ODLEGŁOŚCI		0.00	17.65	53.31	88.72
HEKTOMETRY		Di	D1	D2	D3

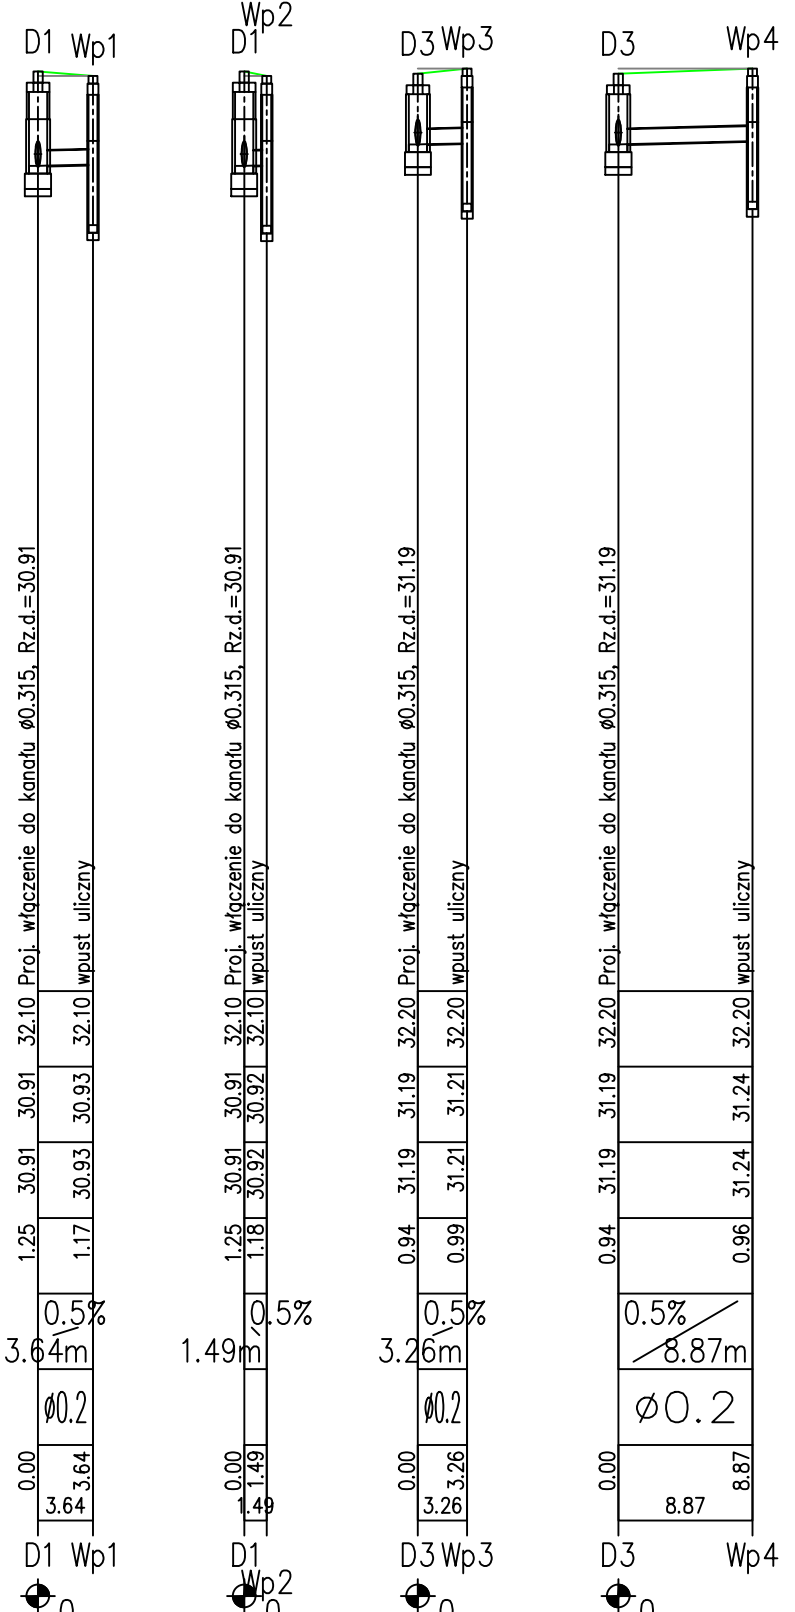

Generator rysunkowy 7.30 (www.epi-graf.com.pl)

Przebudowa odcinka drogi gminnej - ul Zielona Dygowo			
Profil podłużny kanalizacji deszczowej			
Investor:	Gmina Dygowo, ul Kolejowa 1, 78-113 Dygowo		
Zakład Projektowania i Nadzoru Budowlanego "WIE - MAR" s.c. W.Grzywacki, I.Jankowiak 78 - 200 Białogard	Projektował br. sanitarną: Izabella Skrzyńska	UAN-UJ.73437/11/96 ZAPIS/2171/01	DATA kwiecień 2018 SKALA 1:50/500 NR RYSUNKU 5.0