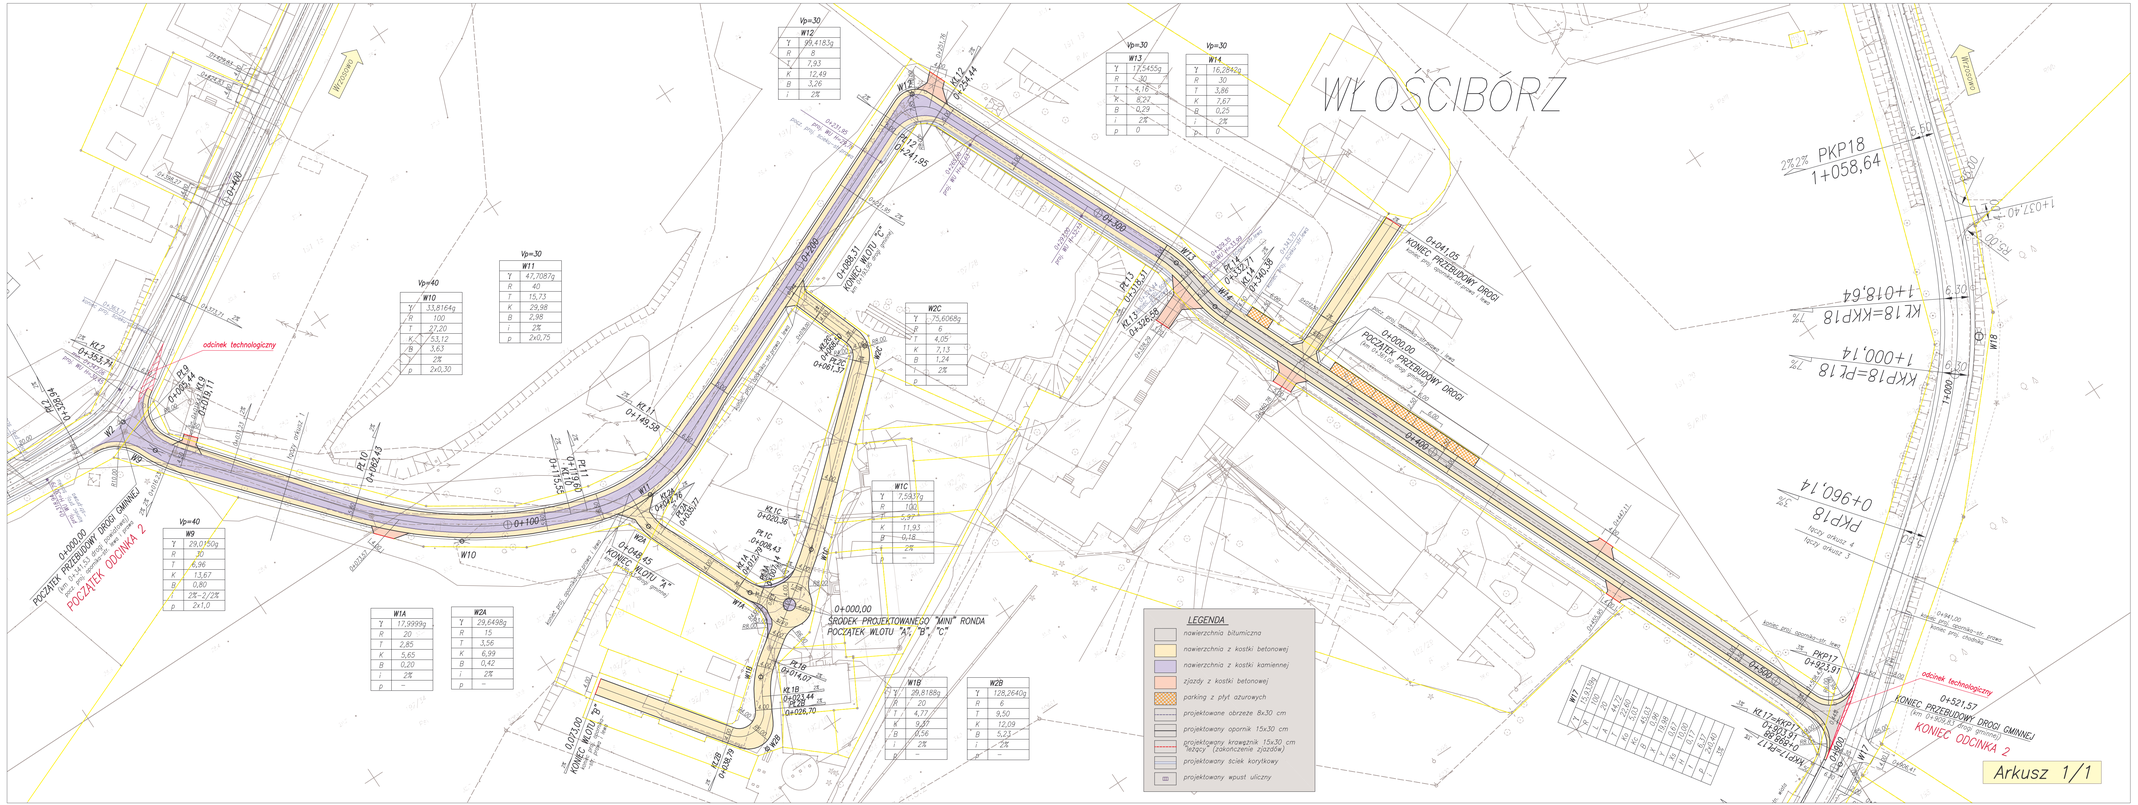

PLAN SYTUACYJNY

D I M Ryszard Kowalski	PRACOWNIA PROJEKTOWA DRÓG I MOSTÓW mgr inż. Ryszard Kowalski 71-468 SZCZECIN ul.Sosnowa 6a tel./fax (091) 45 00 745			
Nazwa i adres inwestycji	Przebudowa dróg powiatowych i gminnych w miejscowości Włościbórz, Piotrowice i Kłopotowo **Przebudowa drogi gminnej w m. Włościbórz**			
Obiekt	**droga gminna w m. Włościbórz**			Data 09.2014
	Imię i nazwisko	Nr uprawnień	Podpis	Skala 1:500
Projektował	mgr inż. Sylwia Mierzwa	ZKP/0056/POOD/10		
Sprawdził	mgr inż. Ryszard Kowalski	43/Sz/78		Rysunek Nr 2