[cm]

SZCZEGÓŁ POŁĄCZENIA NAWIERZCHNI Z KOSTKI BRUKOWEJ Z KOSTKĄ BETONOWĄ
skala 1:10

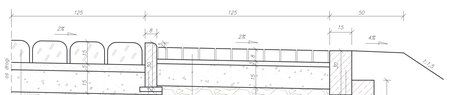

SZCZEGÓŁ POŁĄCZENIA NAWIERZCHNI BITUMICZNEJ Z KOSTKĄ BETONOWĄ (KAMIENNĄ)
skala 1:10

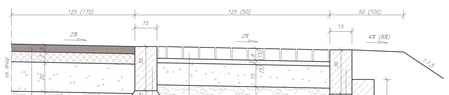

SZCZEGÓŁ POŁĄCZENIA WYSPY, JEZDNI I ZABRUKU NA RONDZIE WE WŁOŚCIBORZU

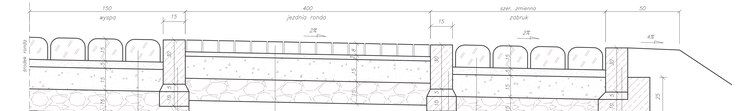

PRZEKRÓJ NORMALNY OD KM 0+100 DO KM 0+200 DROGI GMINNEJ WE WŁOŚCIBORZU

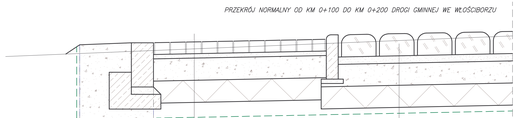

ZJAZD BRUKOWY Z KOSTKI BETONOWEJ
kolory czarnego skala 1:100

KONSTRUKCJA ZJAZDU Z KOSTKI BETONOWEJ
skala 1:10

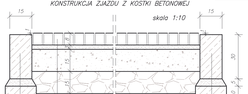

SZCZEGÓŁ ZAKOŃCZENIA ZJAZDU
skala 1:10

SZCZEGÓŁ POBOCZA ZE ŚCIEKIEM KORYTKOWYM
skala 1:10

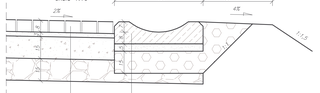

PRZEKRÓJ PRZEZ PARKING
skala 1:10

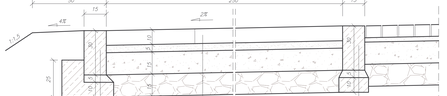

PRZEKROJE NORMALNE

część 2/1

	PRACOWNIA PROJEKTOWA DRÓG I MOSTÓW mgr inż. Ryszard Kowalski 71-468 SZCZECIN ul.Sosnowa 6a tel./fax (0091) 45-00-745		
Nazwa i adres inwestycji	Przebudowa dróg powiatowych i gminnych w miejscowości Włościbórz, Piotrowice i Kłopotowo **Przebudowa drogi gminnej w m. Włościbórz**		
Obiekt	**droga gminna w m. Włościbórz**		Data: 09.2014
	Imię i nazwisko	Nr uprawnień	Podpis	Skala: 1:50
Projektowała	mgr inż. Sylwia Mirowska	DWS/5506/POOD/10		Rysunek Nr: 3.2
Sprawdził	mgr inż. Ryszard Kowalski	45/0a/78		