


WŁOŚCIBÓRZ – WŁOT ”A”

LEGENDA:

	istniejący teren
	projektowana niweleta
	projektowany ściek
	projektowany wpust uliczny
	skrzyżowanie
	zjazd
	zatoka autobusowa

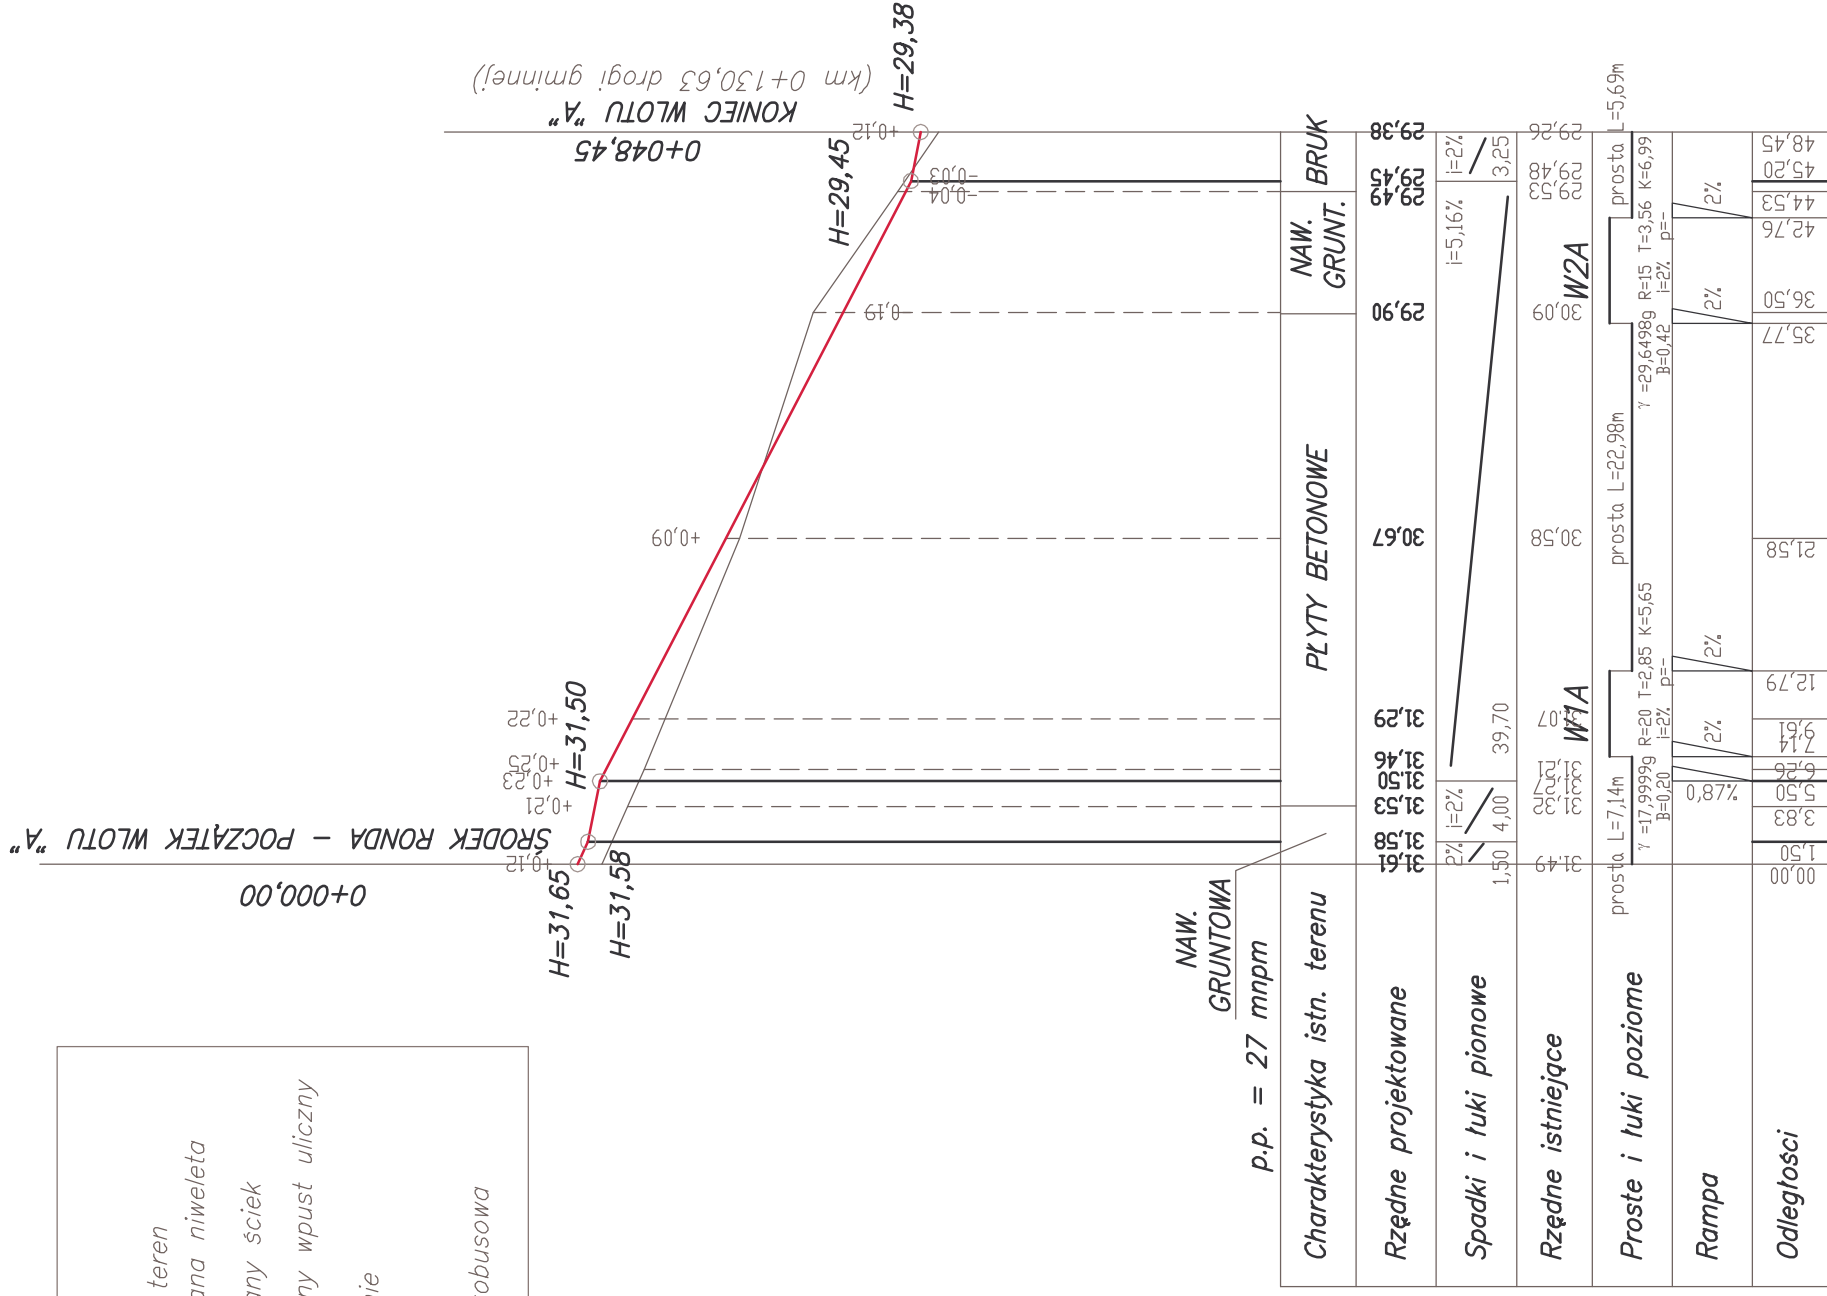

Kilometry i hektometry 0+000

PROFIL PODŁUŻNY Włot "A"

 Ryszard Kowalski	PRACOWNIA PROJEKTOWA DRÓG I MOSTÓW mgr inż. Ryszard Kowalski 71-468 SZCZECIN ul.Sosnowa 6a tel./fax (091) 45 00 745			Data 09.2014	
	Przebudowa dróg powiatowych i gminnych w miejscowości Włoscibórz, Piotrowice i Kłopotowo Przebudowa drogi gminnej w m. Włoscibórz			Skala 1:50/500	
Nazwa i adres inwestycji	Imię i nazwisko	Nr uprawnień	Podpis	Rysunek Nr 4.3	
Obiekt	mgr inż. Sylwia Mierzwa	ZAP/0056/P000/10			
Sprawdził	mgr inż. Ryszard Kowalski	43/Sz/78			