LEGENDA:

- istniejący teren
- projektowana niweleta
- projektowany ściek
- projektowany wpust uliczny
- skrzyżowanie
- zjazd
- zatoka autobusowa

WŁOŚCIBÓRZ – WLOT "C"

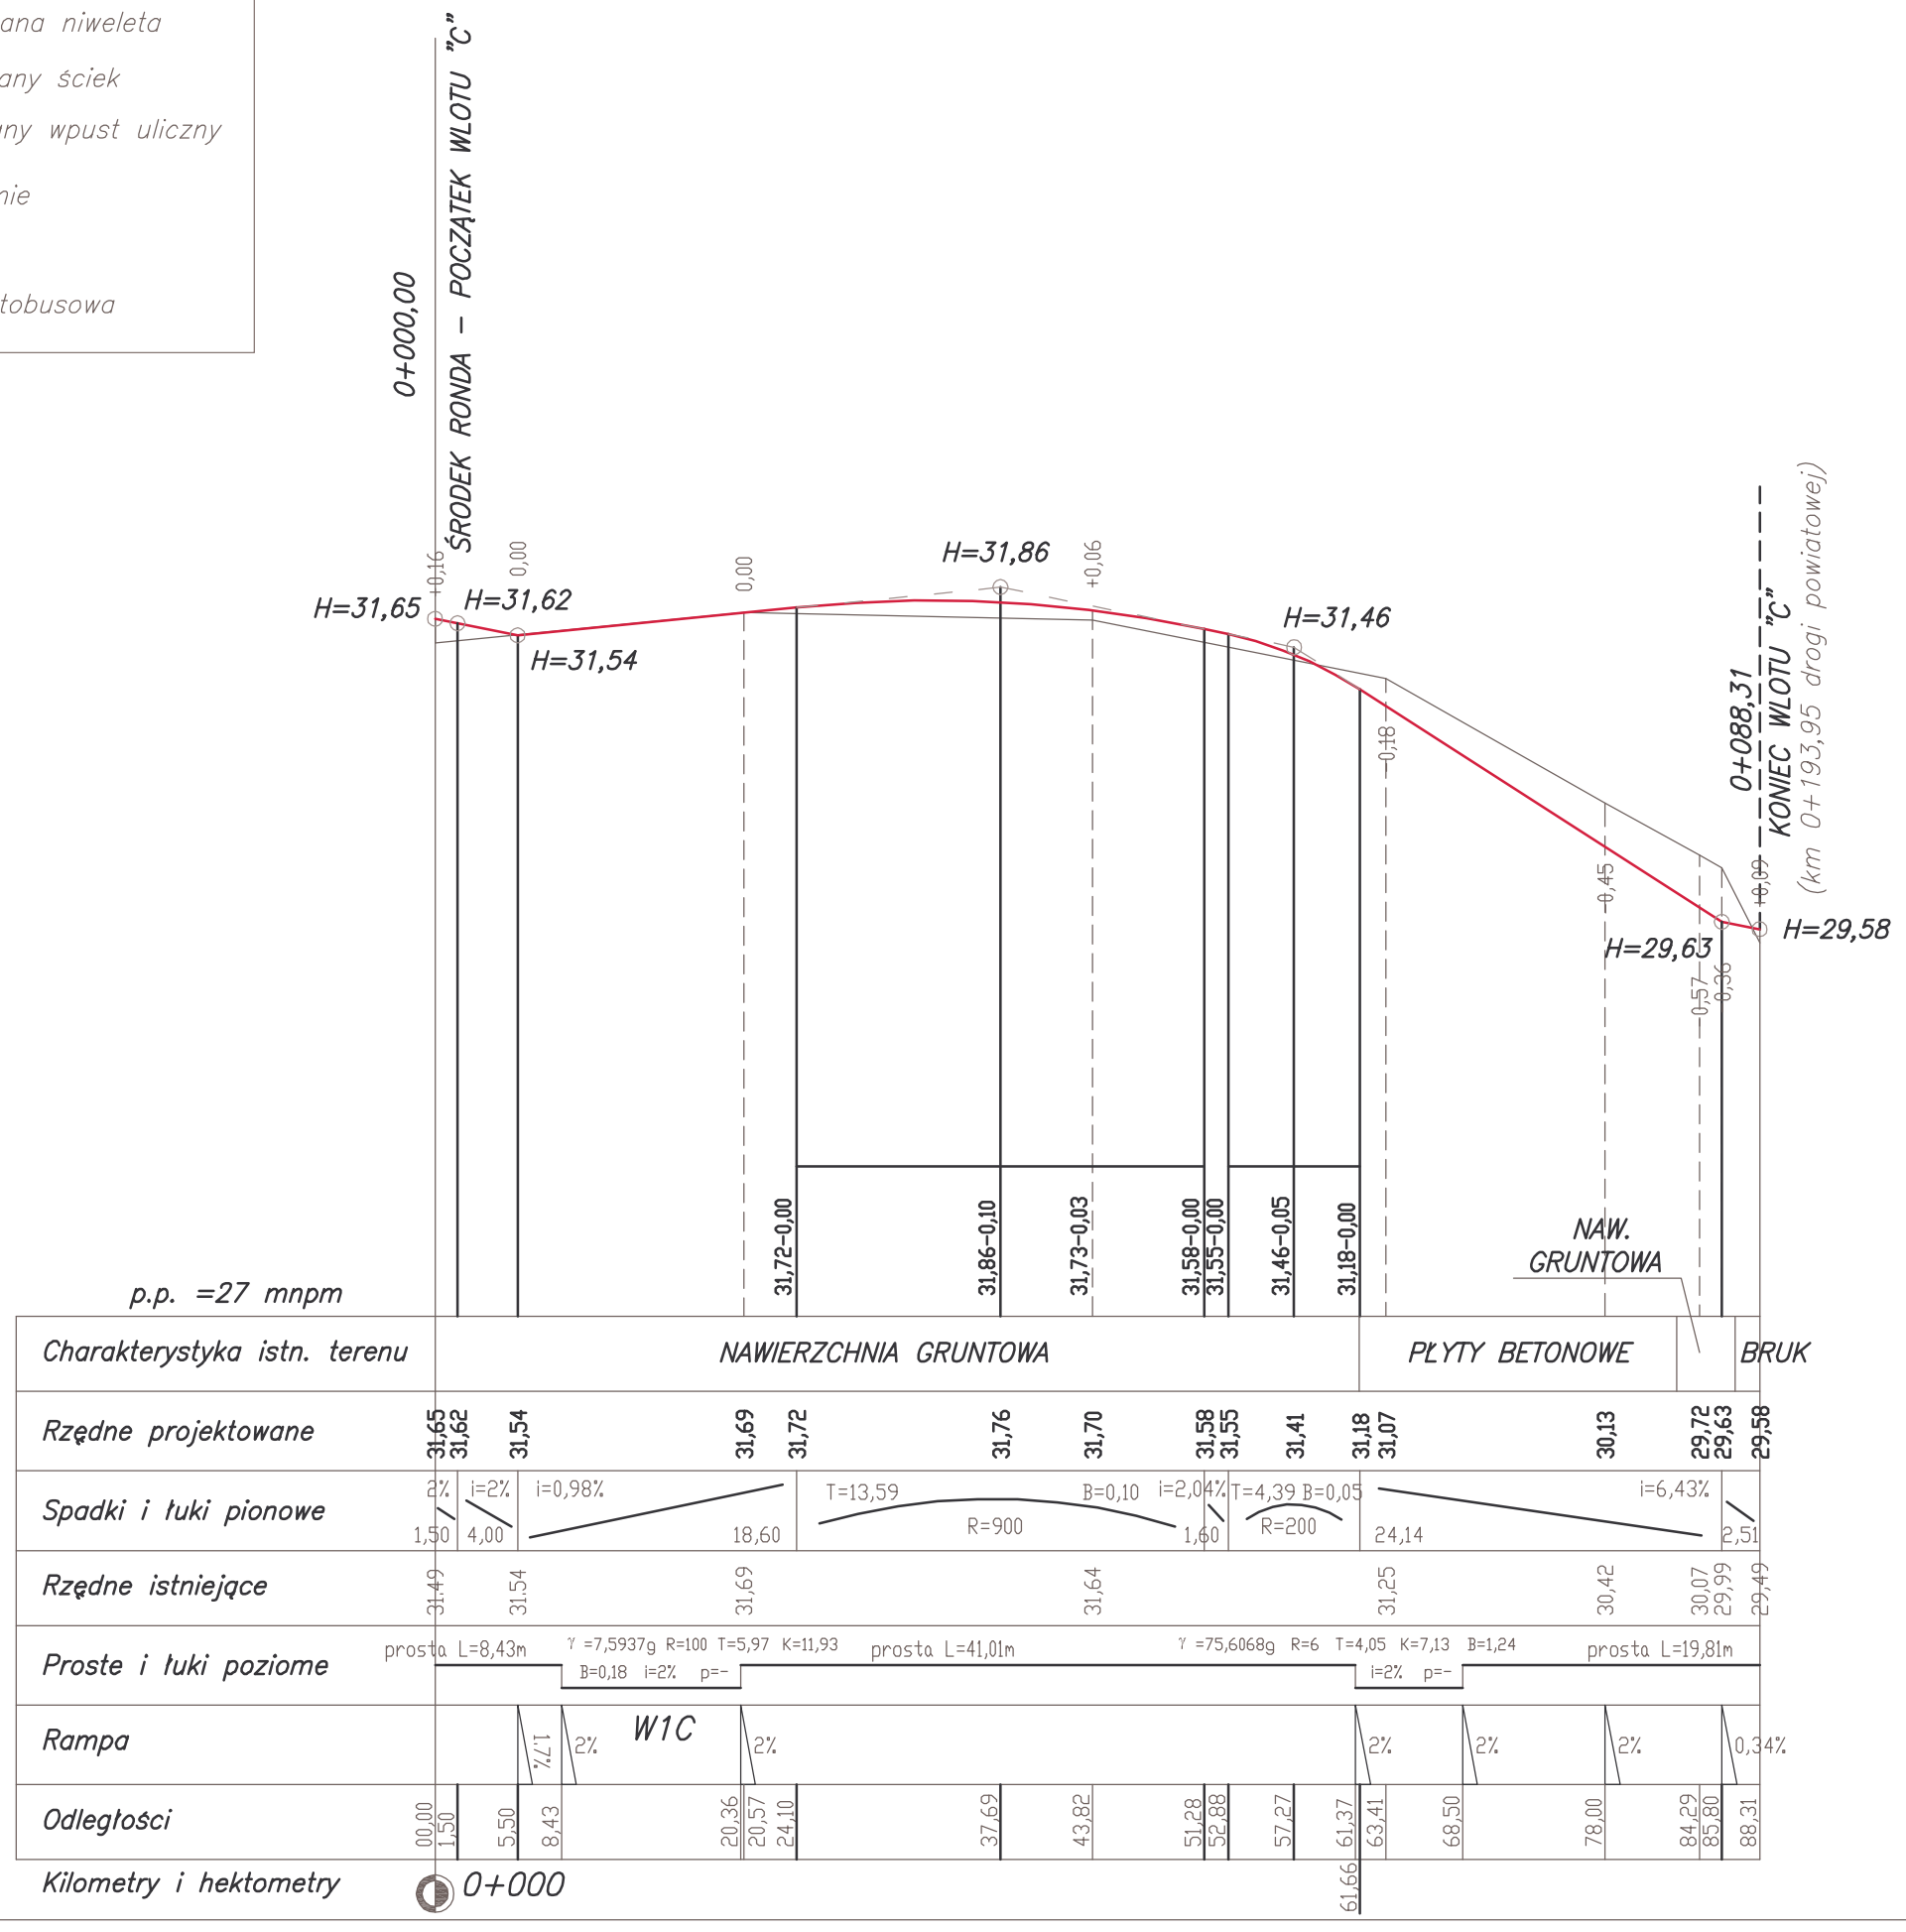

PROFIL PODŁUŻNY

wlot "C"

D I M Ryszard Kowalski	PRACOWNIA PROJEKTOWA DRÓG I MOSTÓW mgr inż. Ryszard Kowalski 71–468 SZCZECIN ul.Sosnowa 6a tel./fax (091) 45 00 745			
Nazwa i adres inwestycji	Przebudowa dróg powiatowych i gminnych w miejscowości Włościbórz, Piotrowice i Kłopotowo Przebudowa drogi gminnej w m. Włościbórz			
Obiekt	wlot C – rondo Włościbórz			Data 09.2014
	Imię i nazwisko	Nr uprawnień	Podpis	Skala 1:50/500
Projektowała	mgr inż. Sylwia Mierzwa	ZAP/0056/POOD/10	Mierzwa	
Sprawdził	mgr inż. Ryszard Kowalski	43/Sz/78		Rysunek Nr 4.5