LEGENDA:
W – wykop
N – nasyp
Pw – plantowanie wykopu
Pn – plantowanie nasypu
H – zdjęcie humusu
S – schodkowanie

0+021,58

W = 1,25
N = 0,35
Pw = 0,00
Pn = 1,80
H = 0,00
S = 0,00

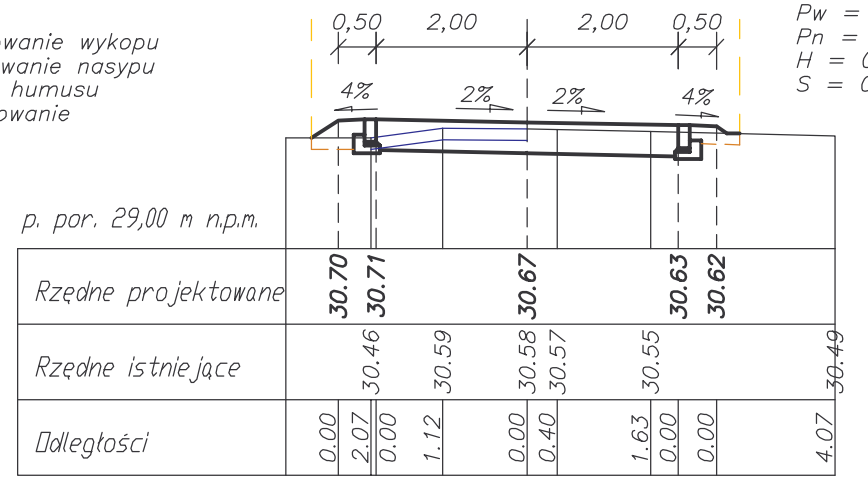

p. por. 29,00 m n.p.m.								
Rzędne projektowane	**30.70**	**30.71**		**30.67**		**30.63**	**30.62**	
Rzędne istniejące		30.46	30.59	30.58	30.57	30.55		30.49
Odległości	0.00	2.07	0.00	1.12	0.00	0.40	1.63	0.00	0.00	4.07

0+009,61

W = 0,65
N = 0,40
Pw = 0,00
Pn = 1,85
H = 0,00
S = 0,00

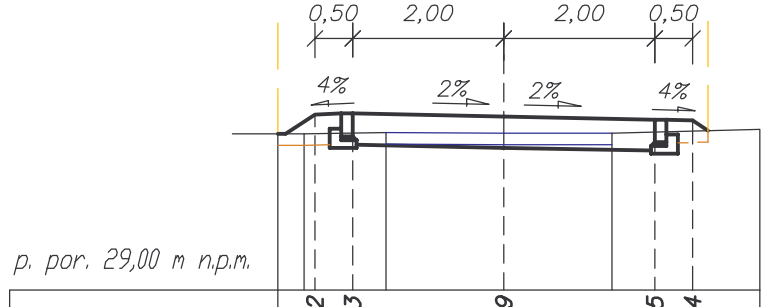

p. por. 29,00 m n.p.m.								
Rzędne projektowane	**31.32**	**31.33**		**31.29**		**31.25**	**31.24**	
Rzędne istniejące	31.06		31.08		31.07			31.12
Odległości	2.64	2.50	2.00	1.56	0.00	1.43	2.00	2.50	3.39

0+045,20

W = 5,15
N = 0,15
Pw = 0,00
Pn = 2,00
H = 0,00
S = 0,00

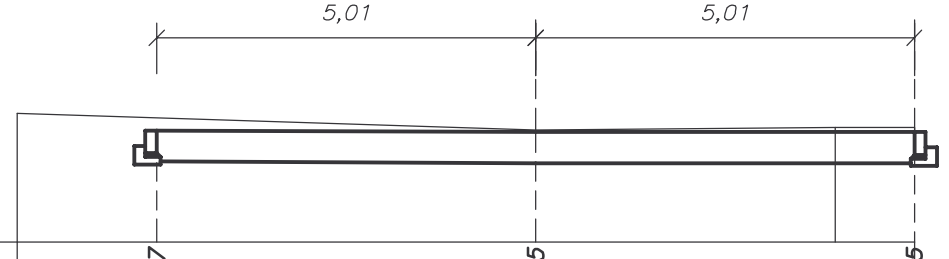

p. por. 28,00 m n.p.m.					
Rzędne projektowane	**29.47**		**29.45**		**29.45**
Rzędne istniejące	29.70		29.48	29.51	29.51
Odległości	6.86	5.01	0.00	3.96	5.01

0+005,50

W = 1,15
N = 0,40
Pw = 0,00
Pn = 1,85
H = 0,00
S = 0,00

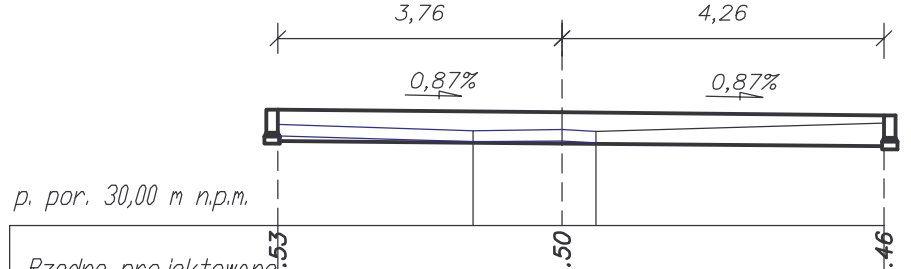

p. por. 30,00 m n.p.m.					
Rzędne projektowane	**31.53**	**31.50**			**31.46**
Rzędne istniejące	31.34	31.26	31.27	31.25	31.36
Odległości	3.76	1.18	0.00	0.45	4.26

0+036,50

W = 2,45
N = 0,15
Pw = 0,00
Pn = 1,15
H = 0,00
S = 0,00

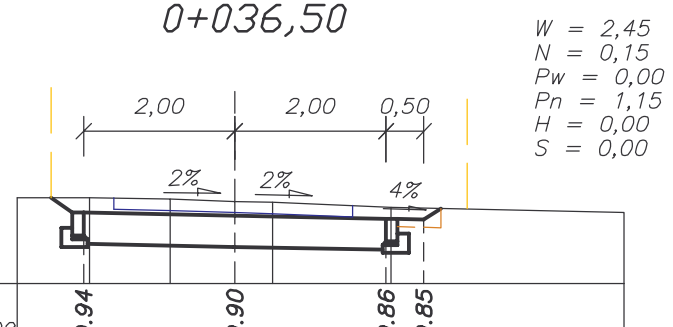

p. por. 29,00 m n.p.m.											
Rzędne projektowane	**29.94**		**29.90**			**29.86**	**29.85**				
Rzędne istniejące	30.14	30.12	30.09	30.08		30.01					29.94
Odległości	2.00	1.92	0.86	0.00	0.50	2.00	2.08	2.00	5.15

PRZEKROJE POPRZECZNE

wlot "A"

D I M
Ryszard Kowalski

PRACOWNIA PROJEKTOWA DRÓG I MOSTÓW
mgr inż. Ryszard Kowalski
71–468 SZCZECIN ul.Sosnowa 6a
tel./fax (091) 45 00 745

Nazwa i adres inwestycji	Przebudowa dróg powiatowych i gminnych w miejscowości Włościbórz, Piotrowice i Kłopotowo **Przebudowa drogi gminnej w m. Włościbórz**			
Obiekt	wlot "A" na rondo			Data 09.2014
	Imię i nazwisko	Nr uprawnień	Podpis	Skala 1:100
Projektowała	mgr inż. Sylwia Mierzwa	ZAP/0056/POOD/10	Mierzwa	
Sprawdził	mgr inż. Ryszard Kowalski	43/Sz/78		Rysunek Nr 5.2