
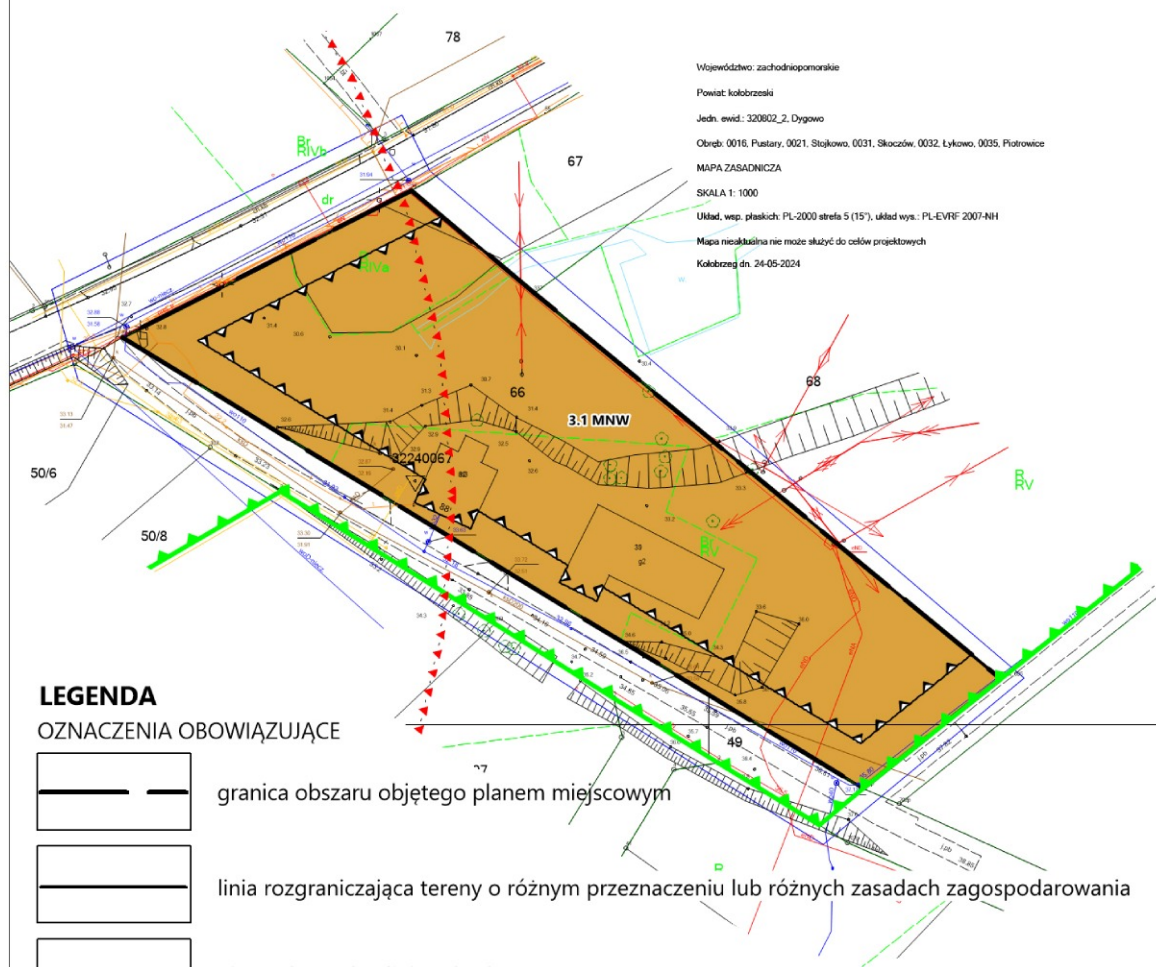


MIEJSCOWY PLAN ZAGOSPODAROWANIA PRZESTRZENNEGO GMINY DYGOWO

w części obrębów Czernin, Dygowo, Łykowo, Pustary, Wrzosowo

RYSUNEK PLANU - JEDNOSTKA PRZESTRZENNA NR 3 - ŁYKOWO

SKALA 1:1000

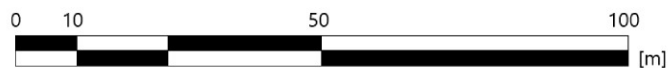

LEGENDA

OZNACZENIA OBOWIĄZUJĄCE

- | | |
|--|--|
| | granica obszaru objętego planem miejscowym |
| | linia rozgraniczająca tereny o różnym przeznaczeniu lub różnych zasadach zagospodarowania |
| | nieprzekraczalna linia zabudowy |
| | oznaczenia cyfrowo-literowe identyfikujące klasę przeznaczenia terenu w liniach rozgraniczających, numer terenu oraz numer jednostki przestrzennej |
| | teren zabudowy mieszkaniowej jednorodzinnej wolnostojącej |
| | granica strefy "K" ochrony krajobrazu kulturowego |

OZNACZENIA INFORMACYJNE

- | | |
|--|-----------------------------------|
| | granica strefy 150 m od cmentarza |
|--|-----------------------------------|