

Mapa pogłębowa lokalizacyjna w celu opracowania dokumentacji projektowej dla zadania "Remont nawierzchni utwardzonej wódt Sokoły Podstawowej, ul. A. Mickiewicza w Dygowie"

Dokument sporządzono w celach informacyjnych. Nie stanowi zaświadczenia, wyjątku lub wypisu z rejestru (nie ma mocy prawnej i dowodowej).
Sporządził Paulina Gałyga (28.04.2022, 13:18:47)


Wydruk z systemu IntraEwid

< Podtytuł >

■ - nawierzchnia z kostki betonowej

układ współrzędnych 2000 strefa 5 (15°)

X = 6000812.02, Y = 5547615.50

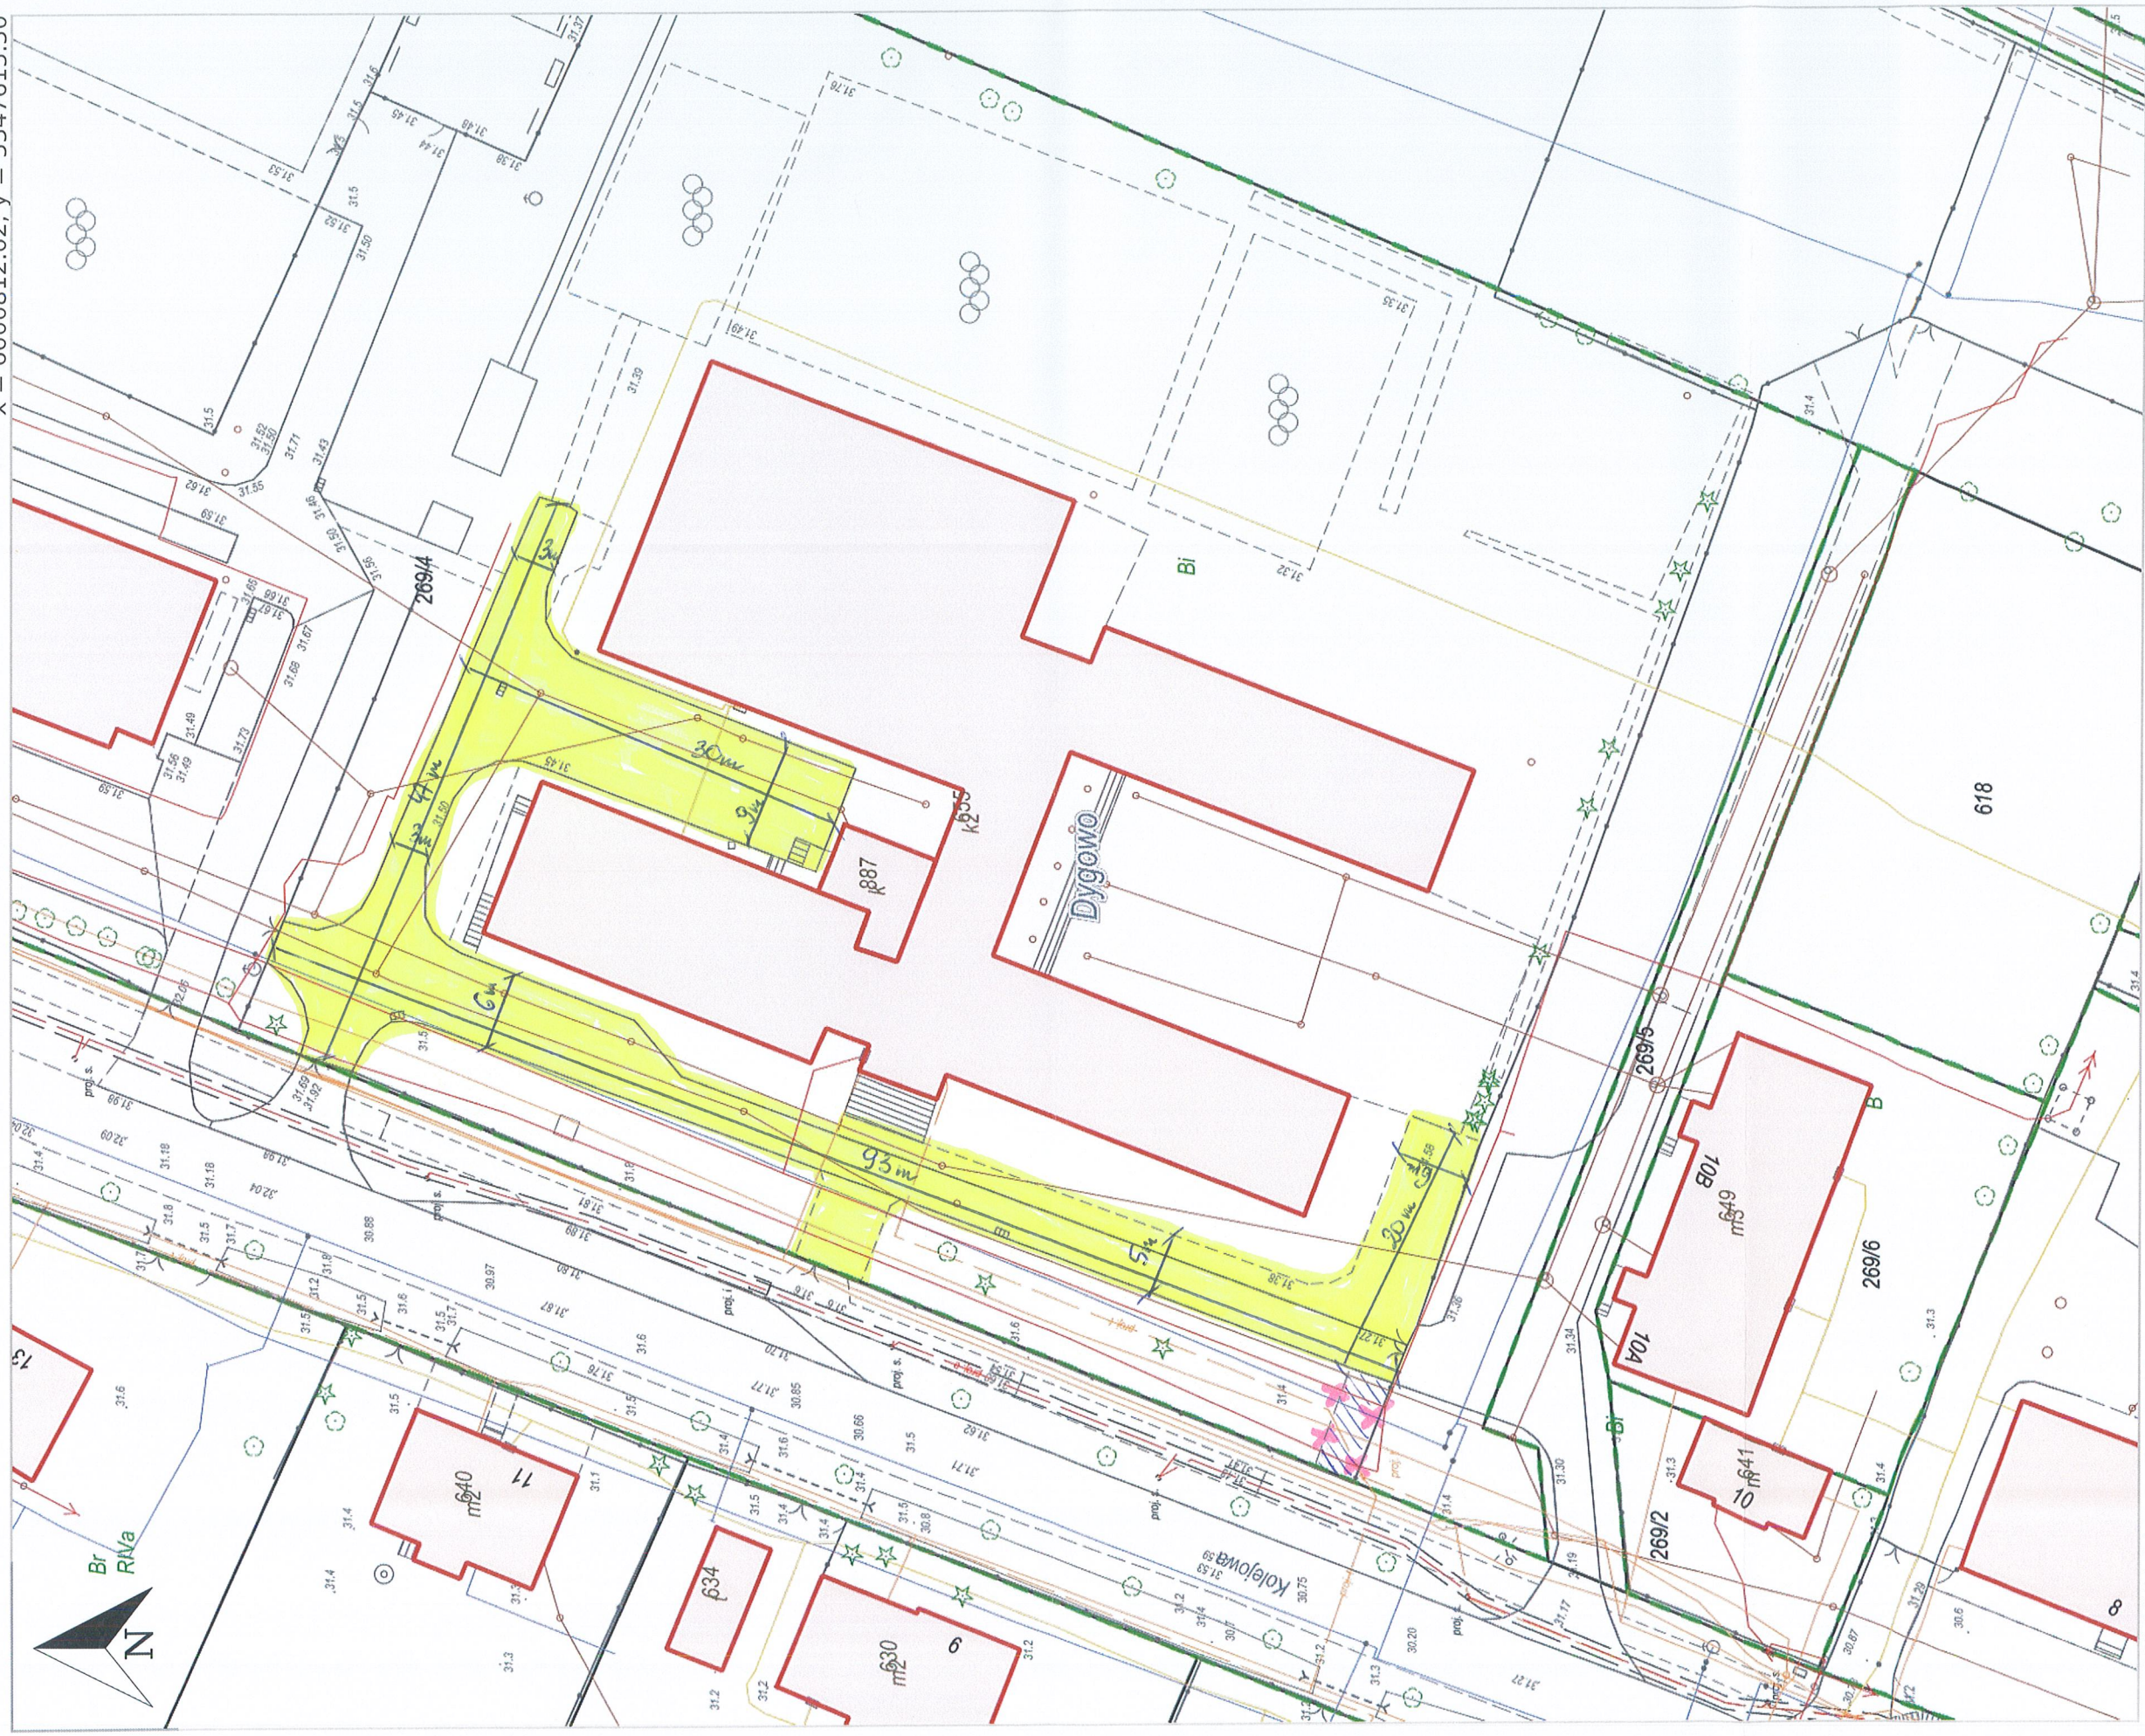

X = 6000644.81, Y = 5547482.68
Dygowo, Dygowo