


Przekrój normalny nawierzchni
z płyt drogowych żelbetowych pełnych o szer. 3,0m
od km 0+000 do km 0+132,50

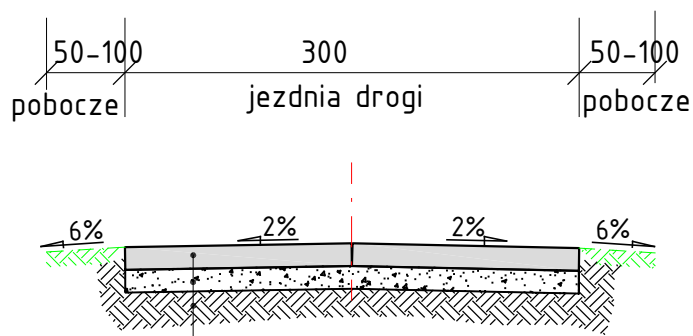

15cm - żelbetowa płyta drogowa pełna 300x150 cm

15cm - warstwa odsączająca z piasku

podłoże gruntowe

OBŚŁUGA INWESTYCJI DROGOWYCH <small>AWA Agnieszka Wiśniewska OBŚŁUGA INWESTYCJI DROGOWYCH ul. Władysława IV 62/8, 75 - 347 Koszalin</small>			
PROJEKT BUDOWLANO - WYKONAWCZY			
Obiekt : Przebudowa drogi gminej - ul. Miodowa w m. Dygowo			
Adres : droga gminna - ul. Miodowa, działki ewid. nr 289/4, 290/2, 291/2, gm. Dygowo, pow. Kołobrzeski			
Inwestor : Gmina Dygowo, ul. Kolejowa 1, 78-113 Dygowo			
Zespół projektowy			
Projektowała:	mgr inż. Danuta Zubrzycka	UAN/N/7210/199/85	
Opracowała:	mgr inż. Agnieszka Wiśniewska	ZAP/0157/OWOD/08	
Nazwa rysunku Przekrój normalny nawierzchni z płyt drogowych żelbetowych pełnych km 0+000,00 do 0+132,50			
SKALA: 1:50			DATA: 02.2018 r.
			NR RYS. <div style="font-size: 2em; font-weight: bold;">3</div>