

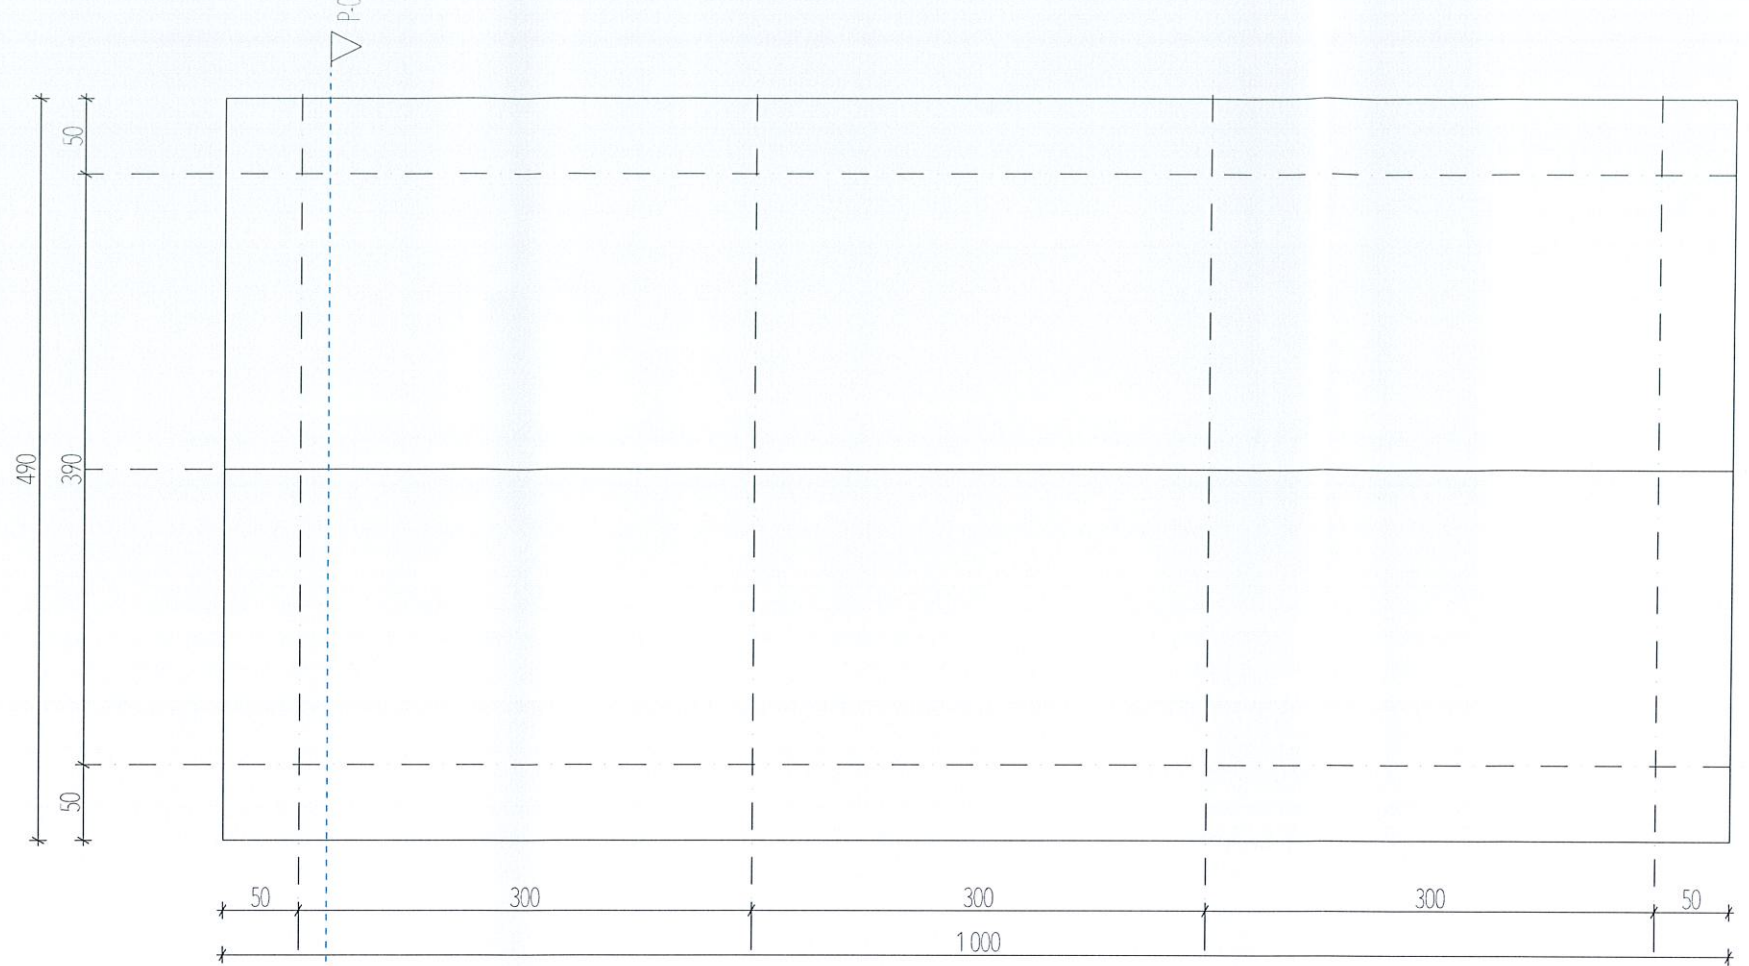
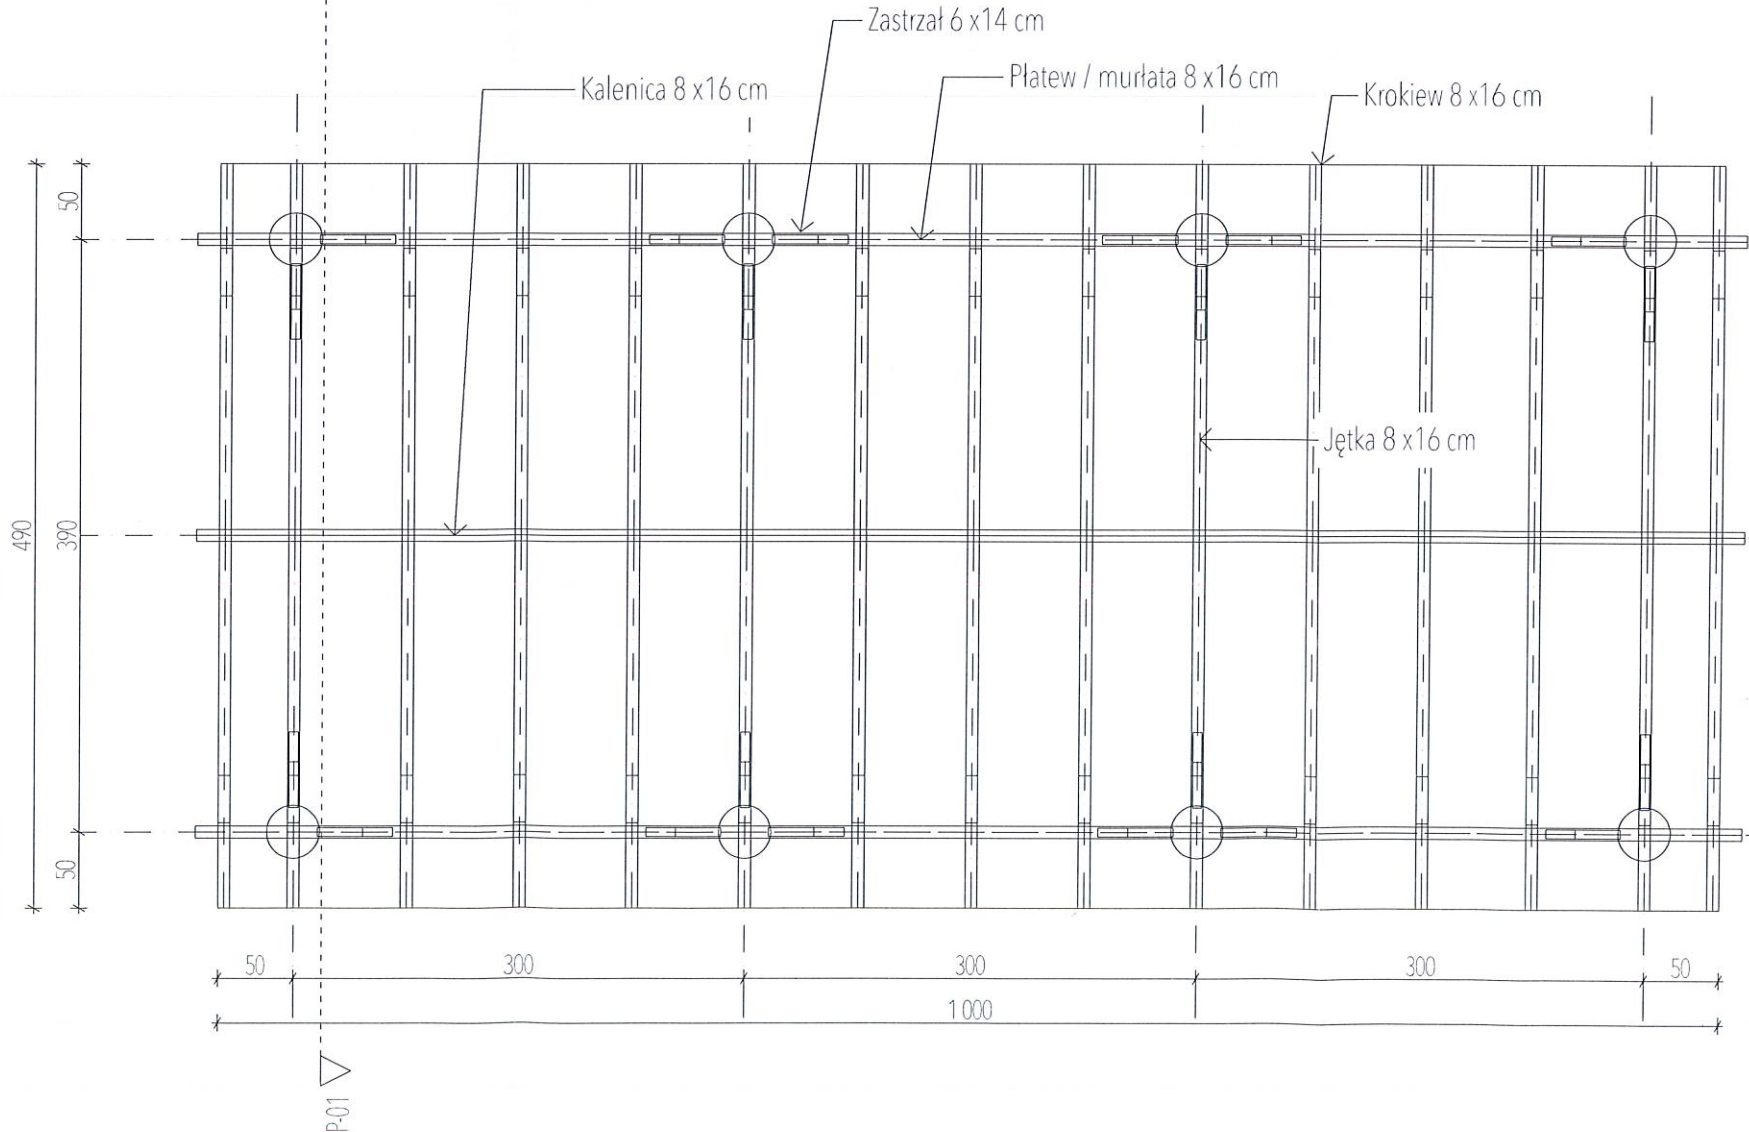


ZESTAWIENIE DREWNA				
	Nazwa	Ilość	Objętość	Widok
	Jętka 8 x 16	15	0,75	
	835 lub 28x28 cm Słup d20 cm	8	1,92	
	Krokiew 8 x 16	30	1,20	
	Kalenica 8 x 16	1	0,13	
	Płatew 8 x 16	2	0,26	
	Zastrzał 6 x 14	20	0,00	
	4,26 m³			

RZUT KONSTRUKCJI DACHU

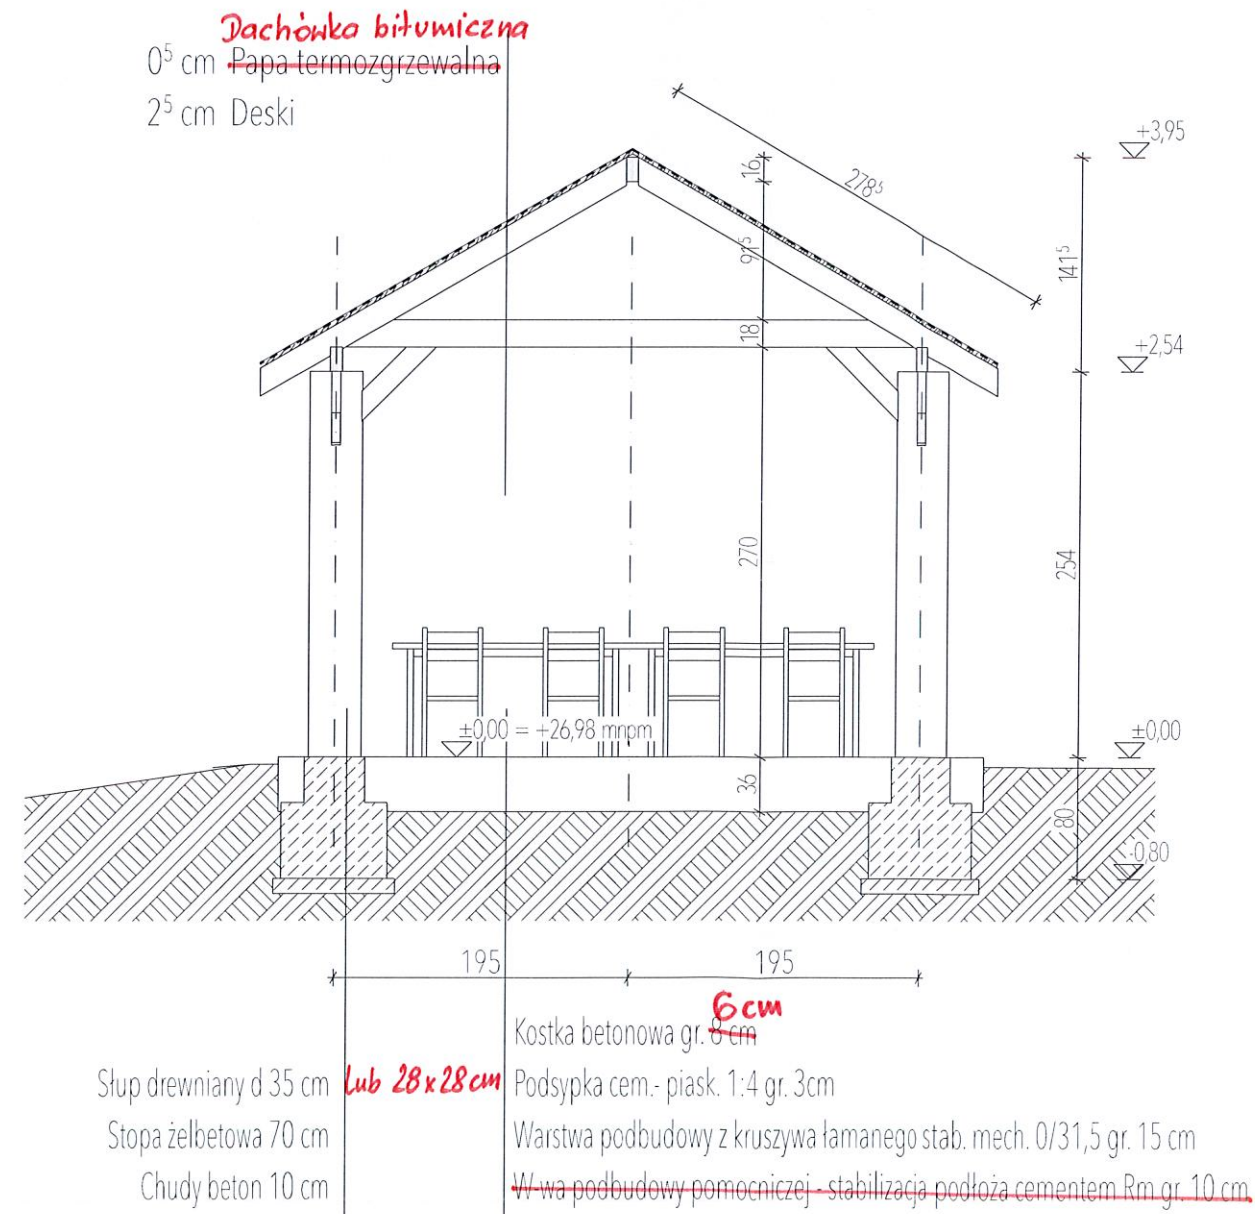


ZAGOSPODAROWANIE TERENU I BUDOWA OBIEKTÓW MAŁEJ ARCHITEKTURY W CELU UTWORZENIA MIEJSCA SPOTKAŃ

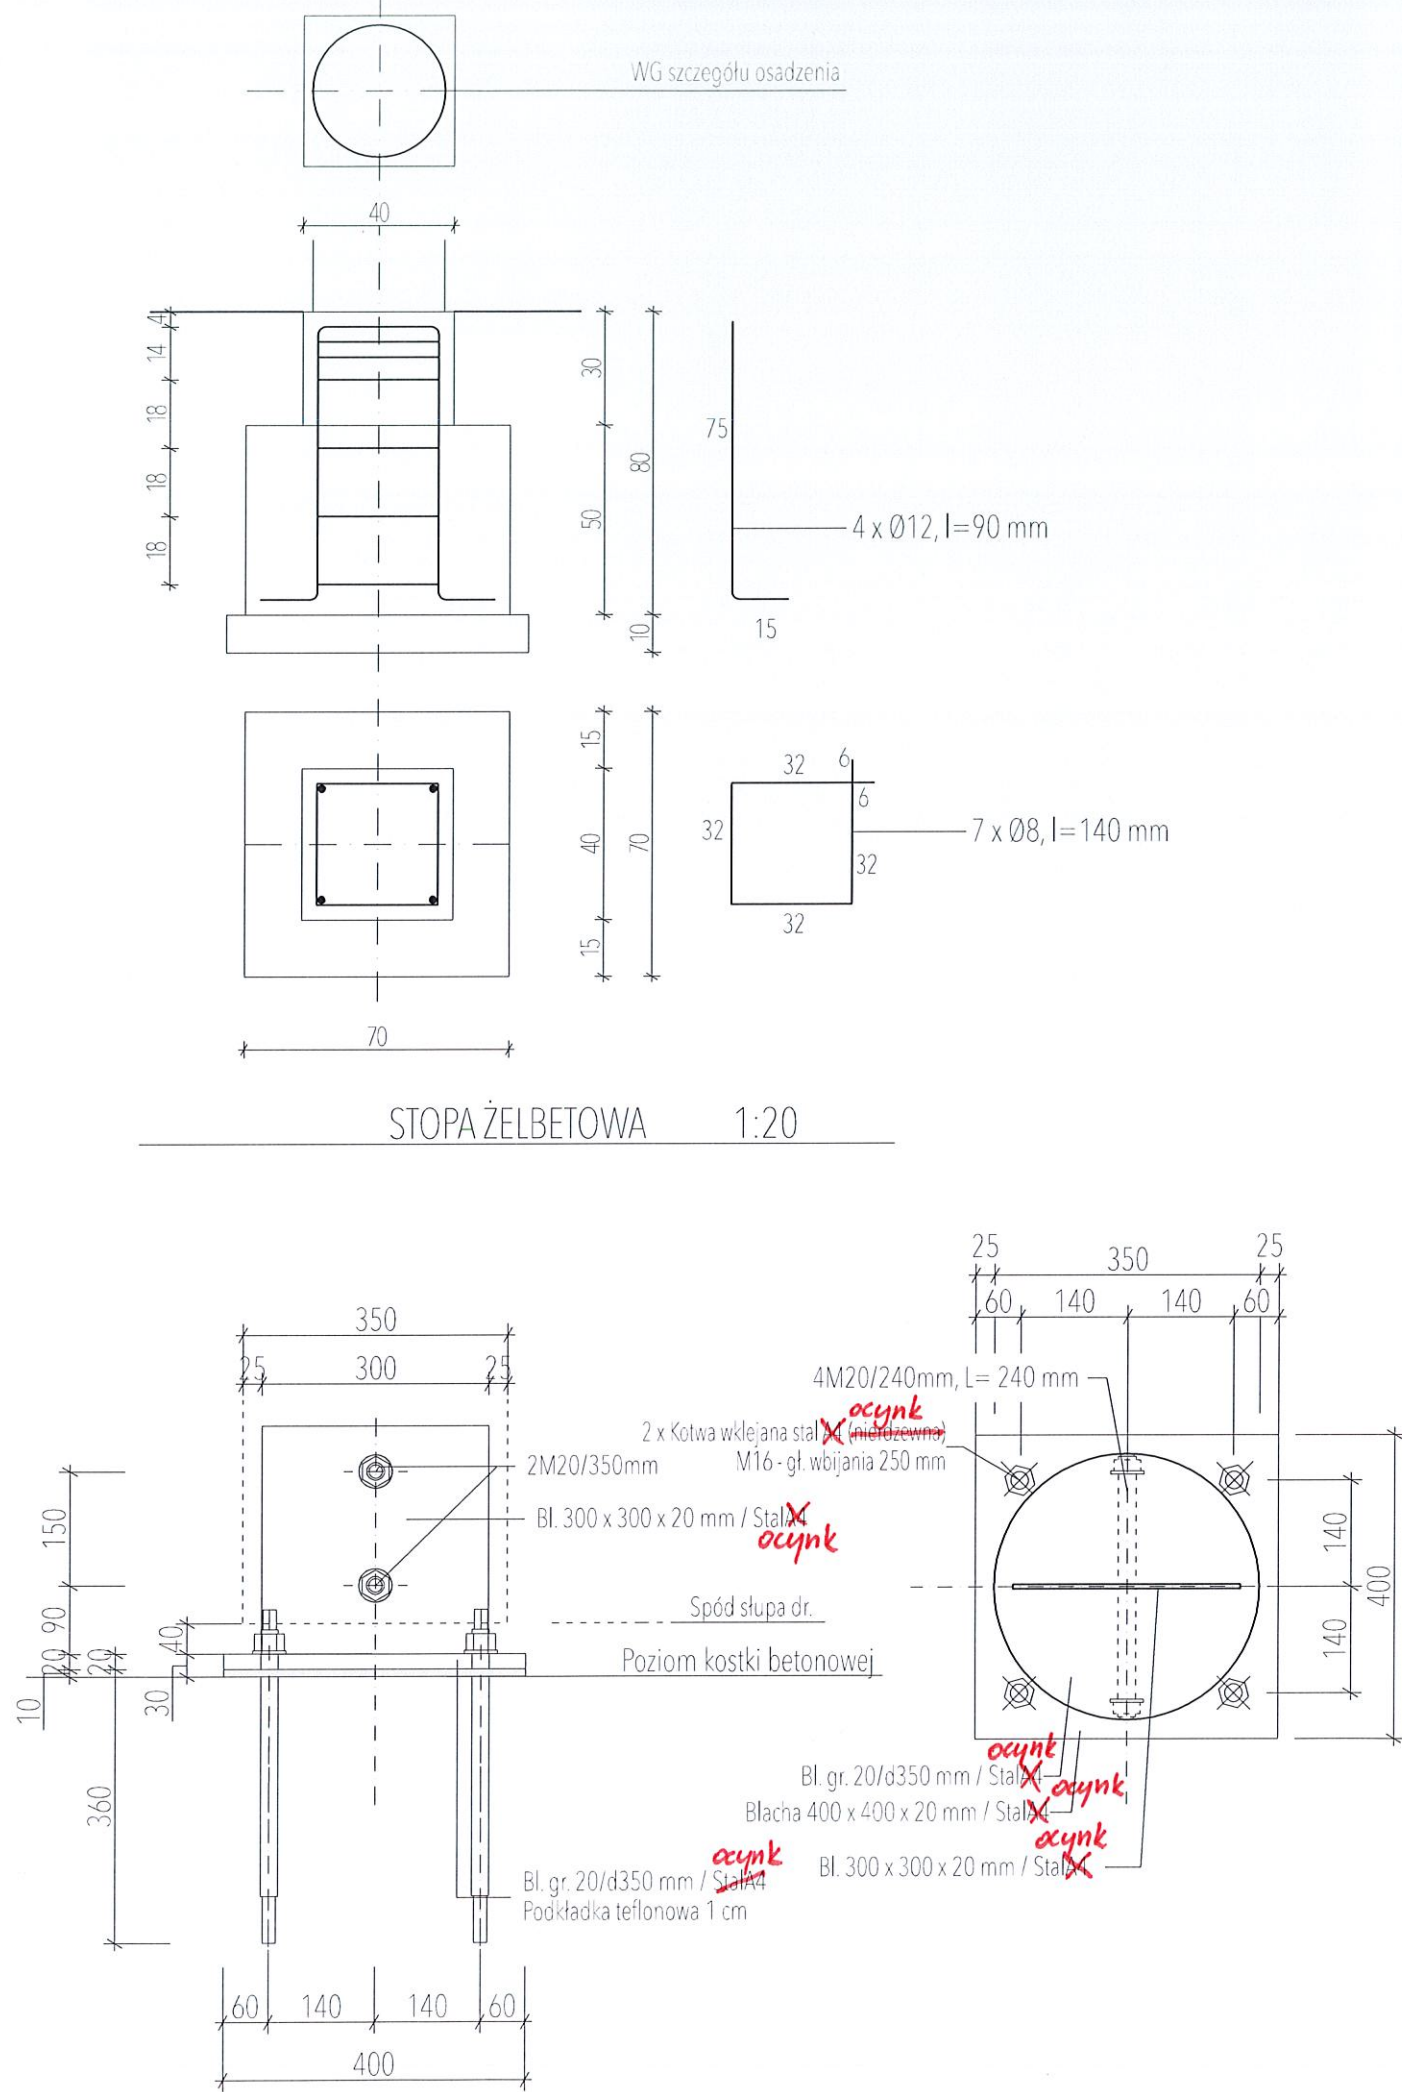


SZCZEGÓŁY MOCOWANIA SŁUPÓW 1:10

PRZEKRÓJ P-01 1:50

ZAGOSPODAROWANIE TERENU I BUDOWA OBIEKTÓW MAŁEJ ARCHITEKTURY W CELU UTWORZENIA MIEJSCA SPOTKAŃ

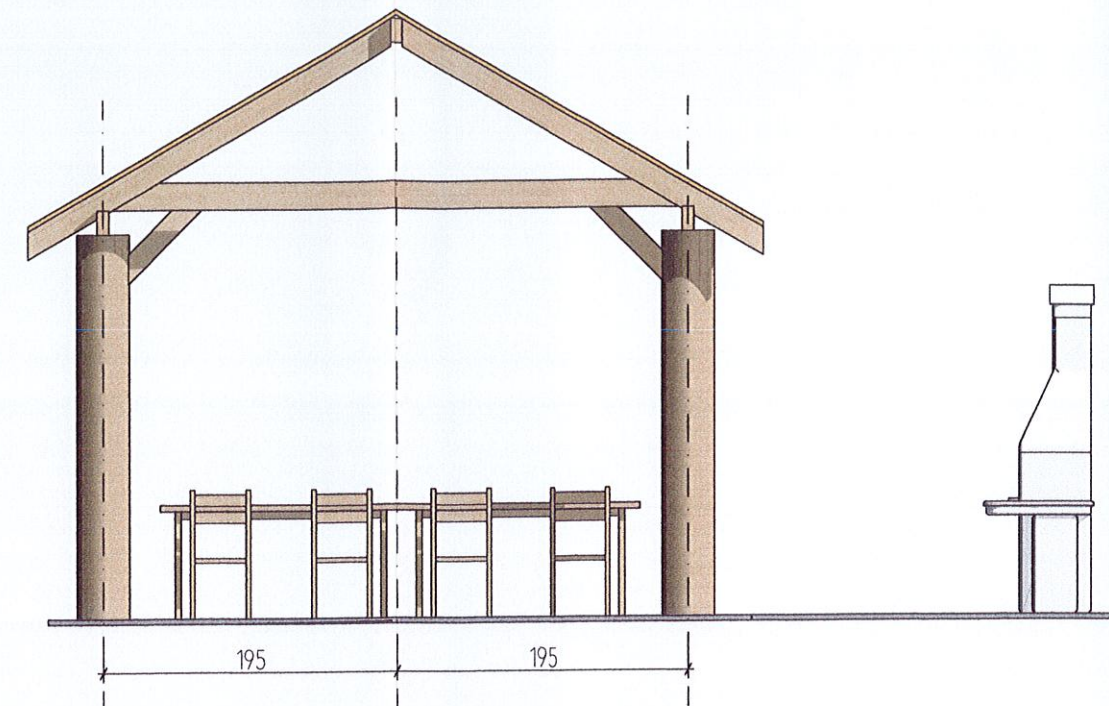

ELEWACJE SZCZYTOWE

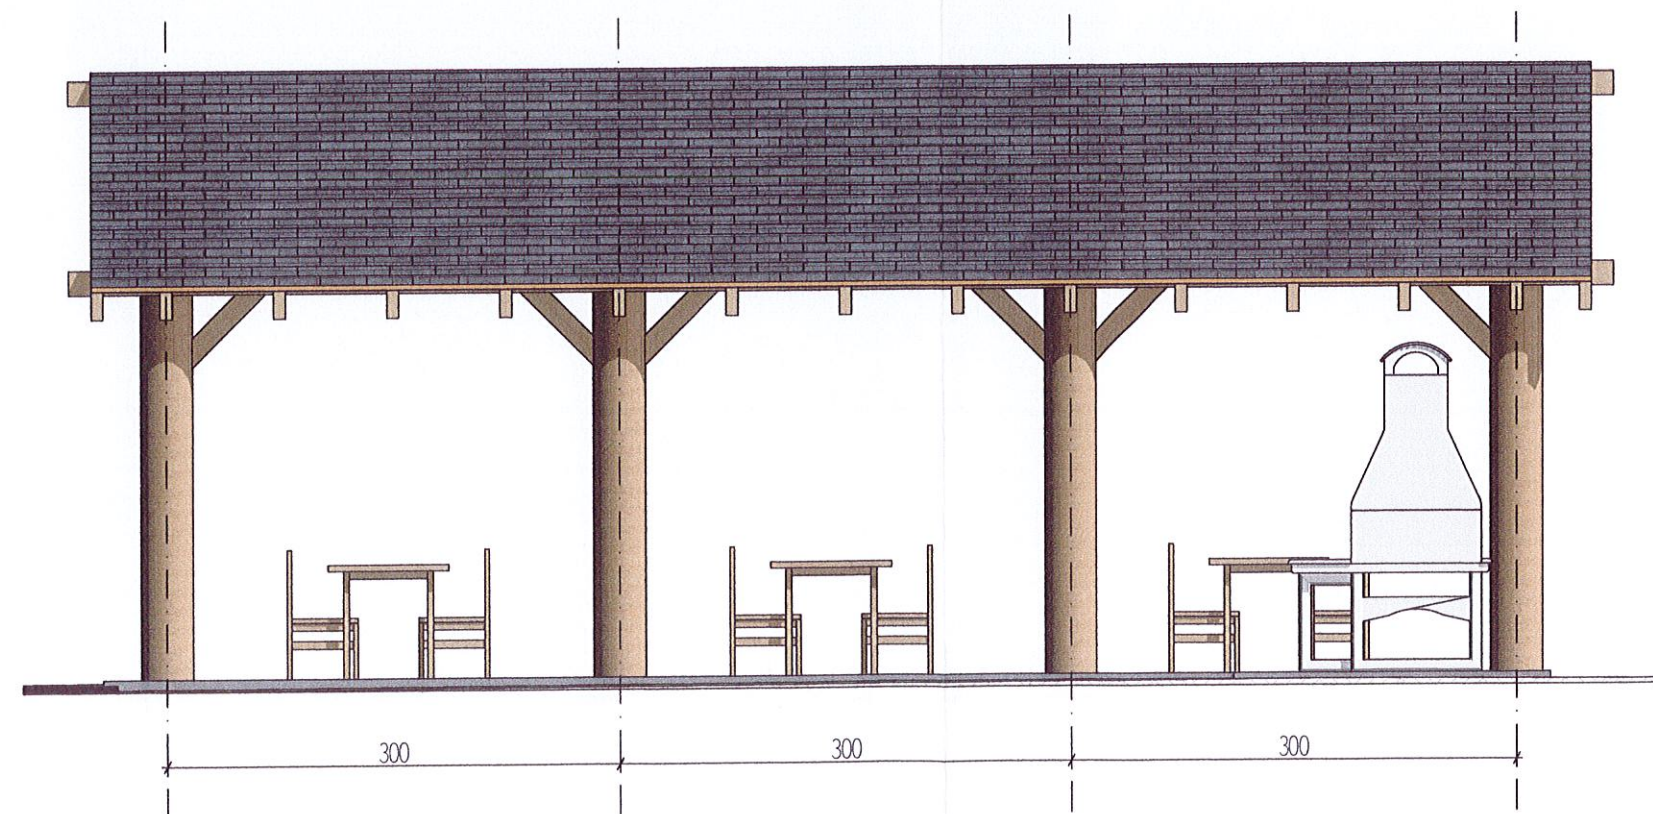

ELEWACJA POŁUDNIOWA

NAZWA ZAMIERZENIA BUDOWLANEGO: ZAGOSPODAROWANIE TERENU I BUDOWA OBIEKTÓW MAŁEJ ARCHITEKTURY W CELU UTWORZENIA MIEJSCA SPOTKAŃ

ADRES, NR DZIAŁKI, OBRĘB I KATEGORIA OBIEKTU BUDOWLANEGO

78-113 Stojkowo gm. Dygowo
Działka nr 66/2, o. [320802_2.0021 Stojkowo]
Kategoria VIII

PROJEKTANT: mgr inż. arch. Jarosław Kwiatkowski
upr. bud. do projektowania bez ograniczeń w specjalności architektonicznej nr 208/Gd/99

JKW

TYTUŁ / NUMER / SKALA RYSUNKU

ELEWACJE
rys. nr R.04 skala 1:50

DATA SPORZĄDZENIA RYSUNKU: Sierpień 2022