

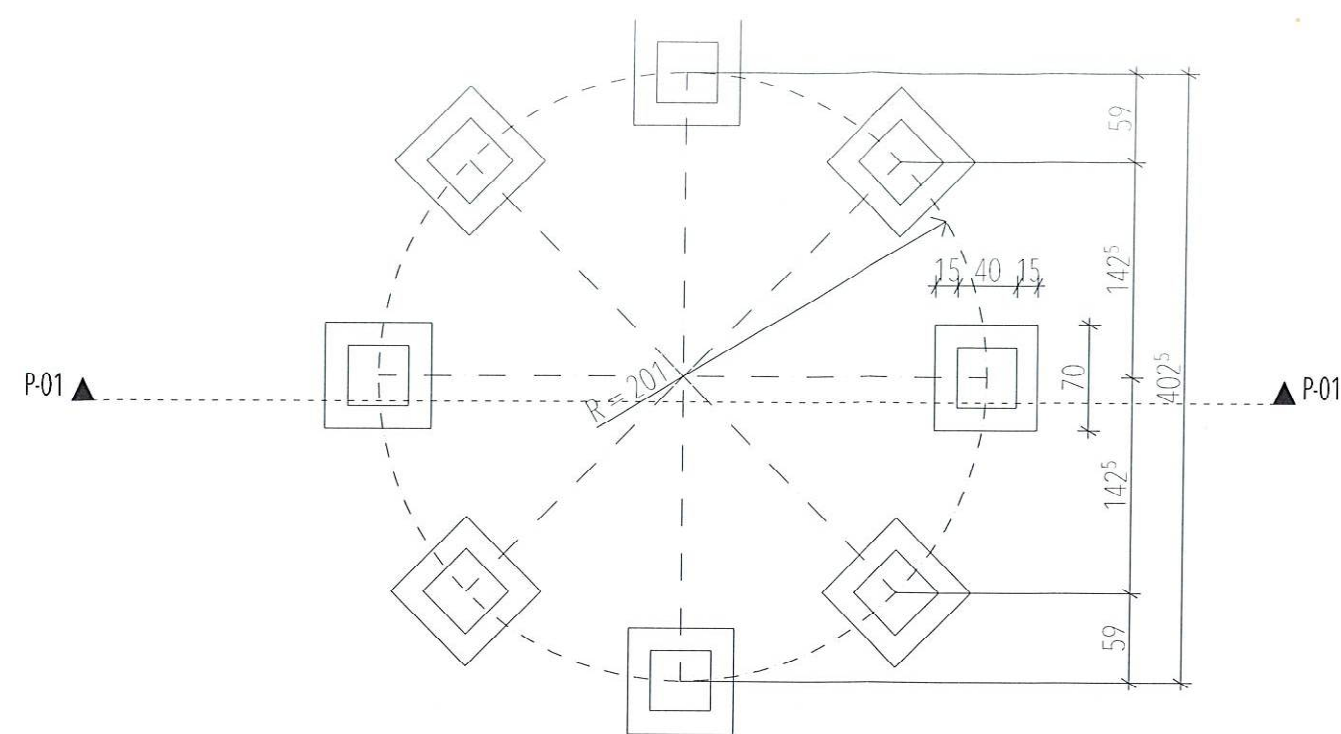






SZCZEGÓŁY OSADZENIA SŁUPÓW el. szt. 8 1:10

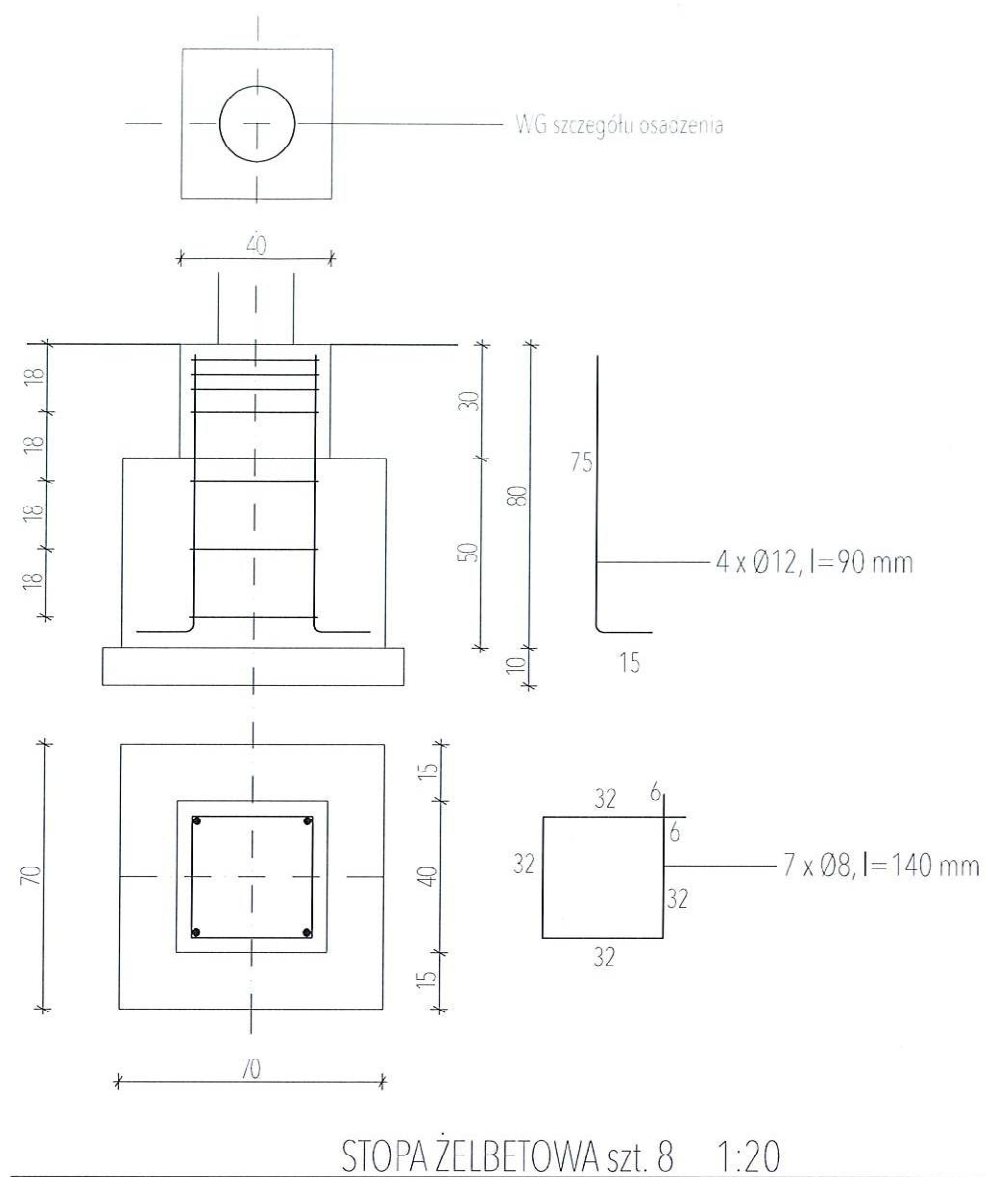





RZUT FUNDAMENTÓW - STOPY ŻELBETOWE POD SŁUPY 1:50

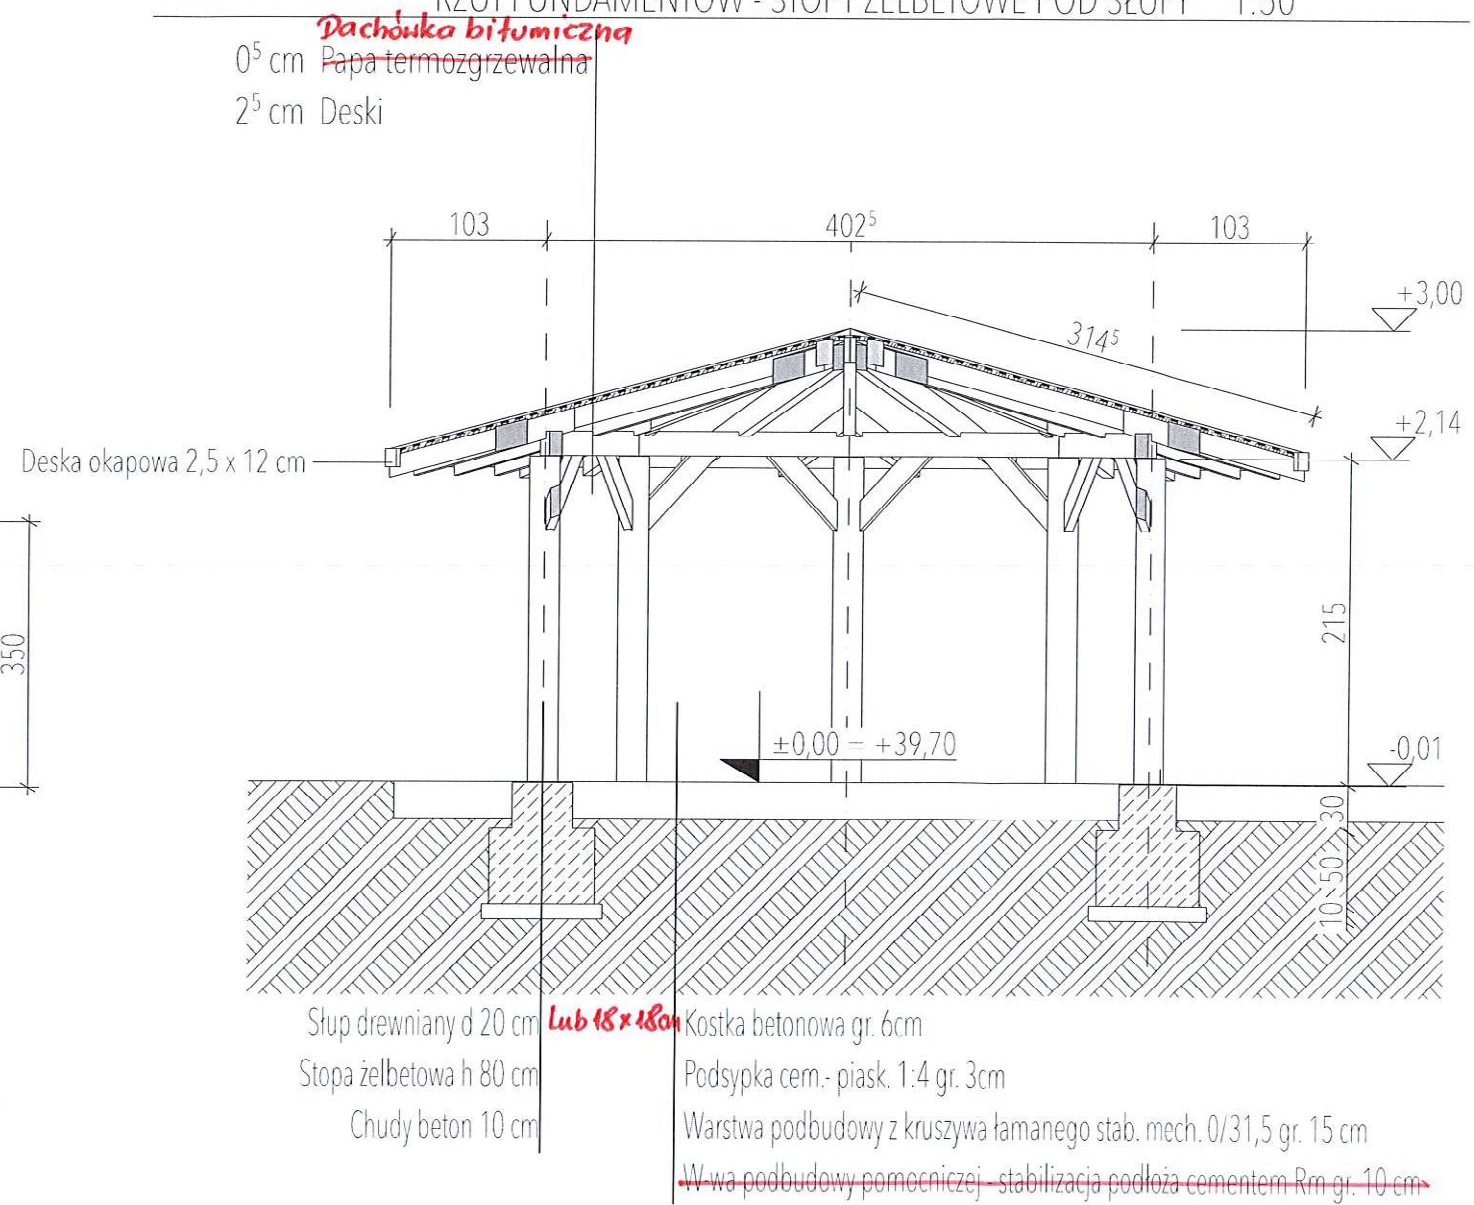

PRZĘKÓJ P-01 1:50

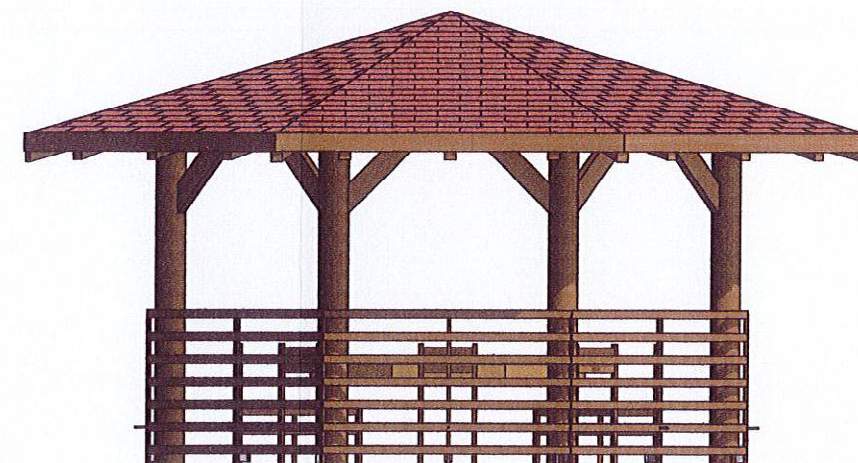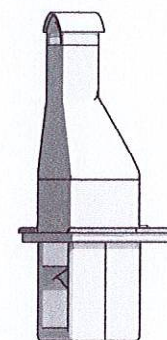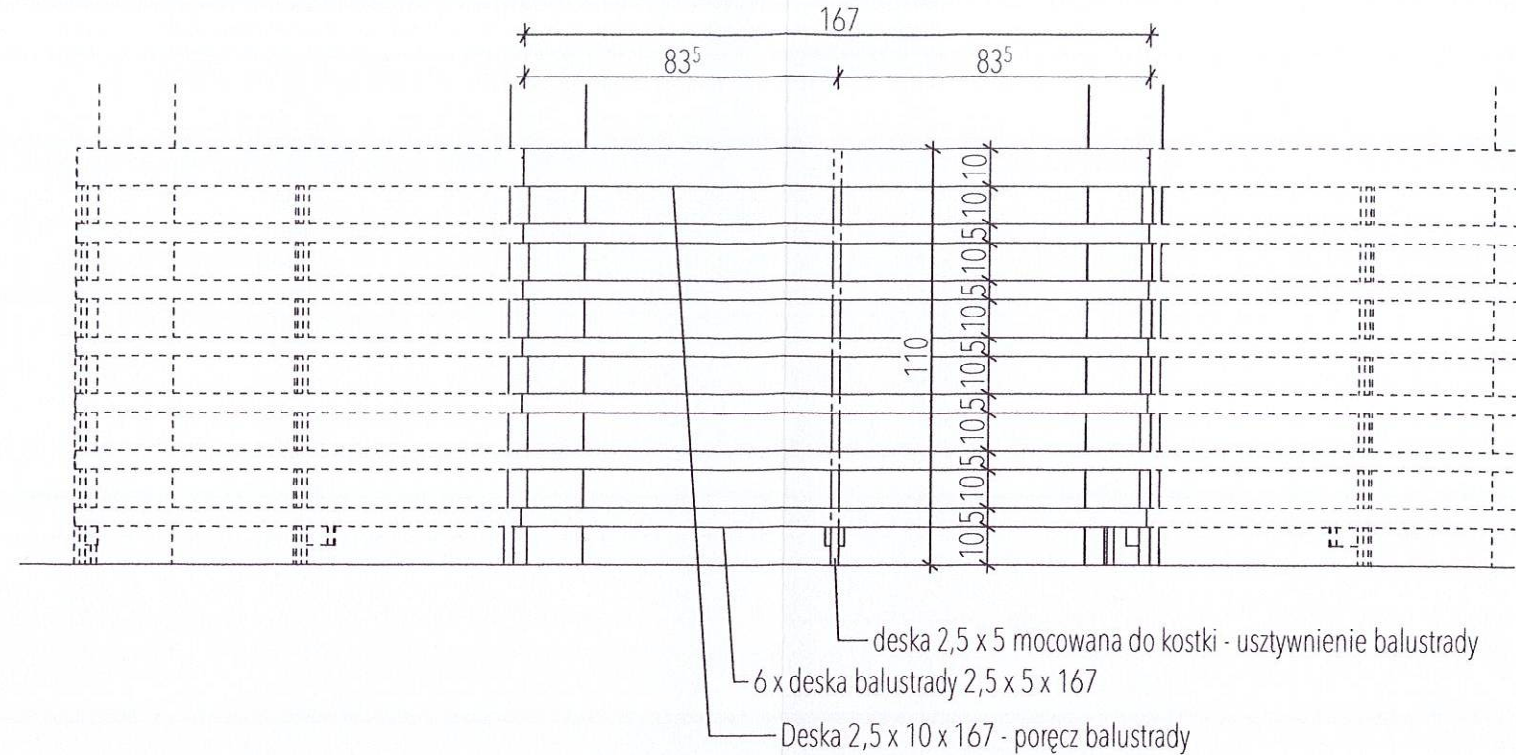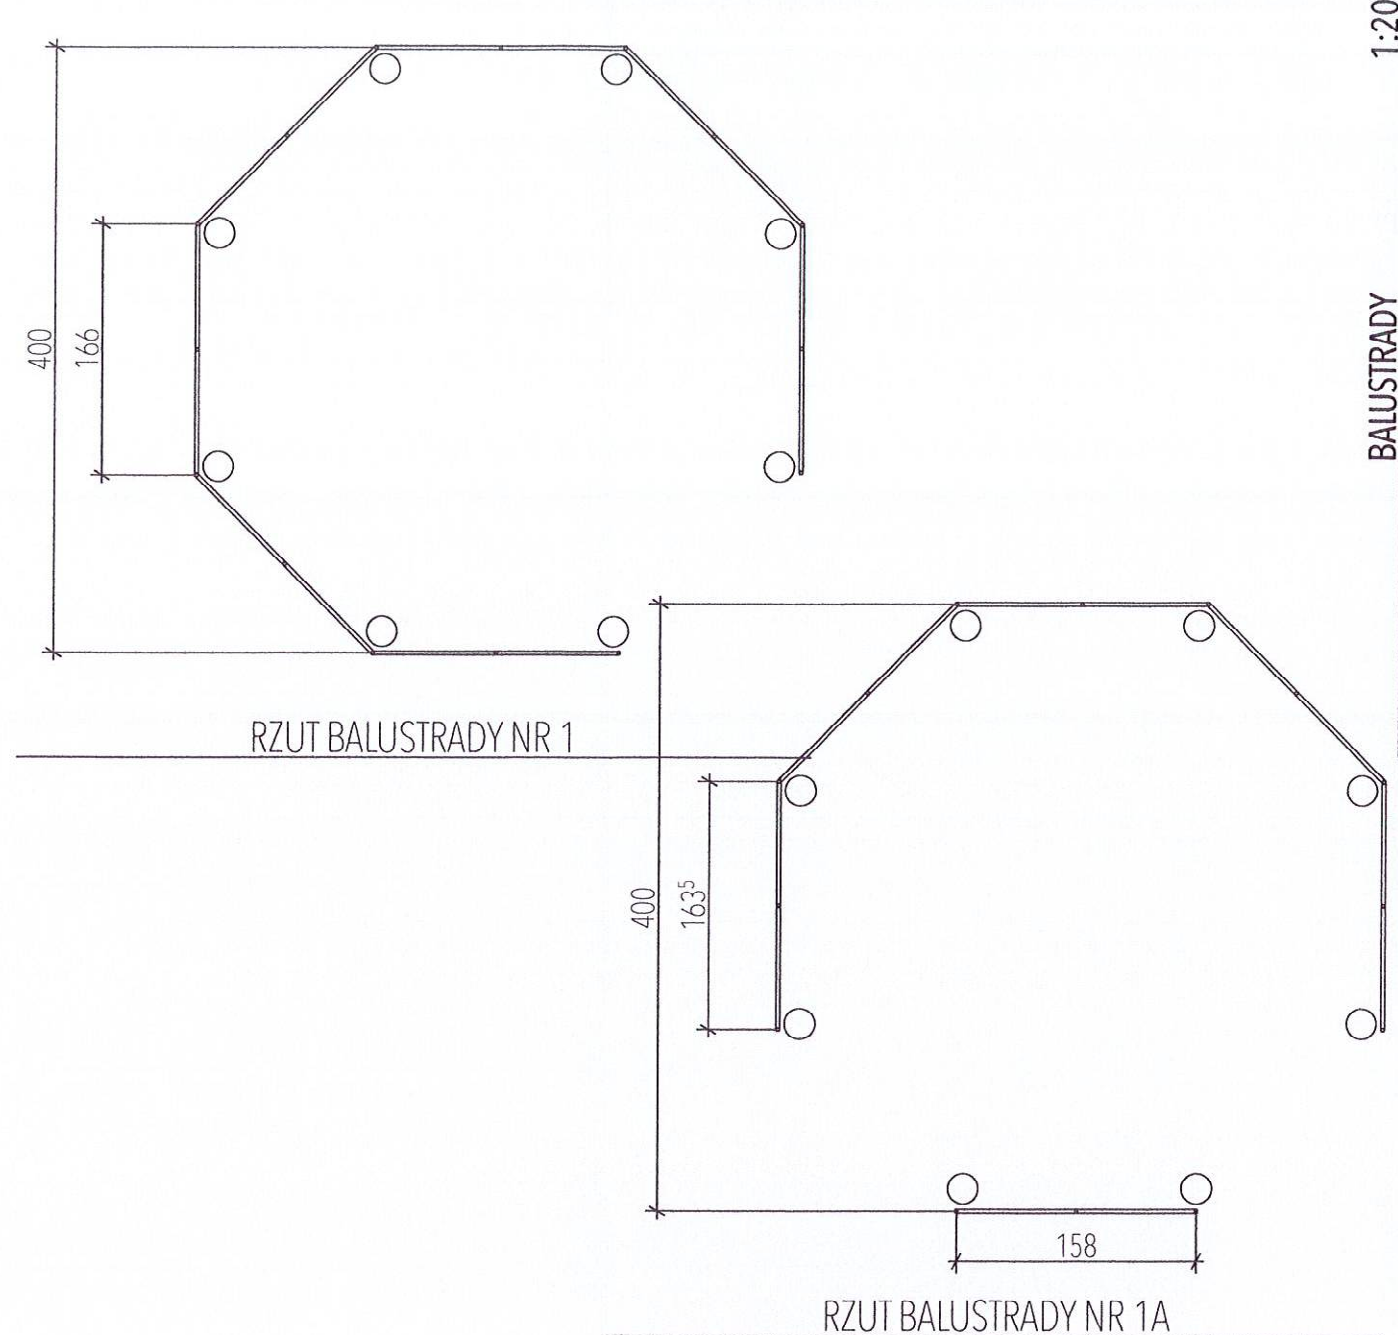

ELEWACJA WIATY

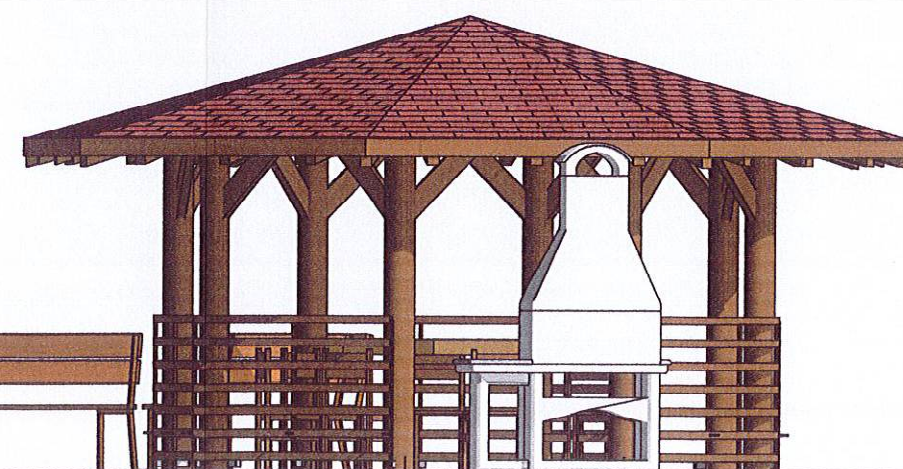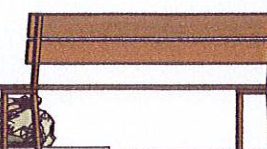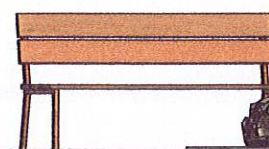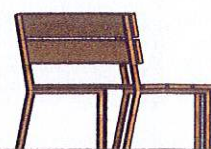

ELEWACJA WIAT Z PLACEM POD OGNISKO

NAZWA ZAMIERZENIA BUDOWLANEGO: ZAGOSPODAROWANIE TERENU I BUDOWA OBIEKTÓW MAŁEJ ARCHITEKTURY W CELU UTWORZENIA MIEJSCA SPOTKAŃ

ADRES, NR DZIAŁKI, OBRĘB I KATEGORIA OBIEKTU BUDOWLANEGO

78-112 Stramniczka gm. Dygowo
Działka nr 42/7, o. [320802_2.0013 Stramniczka]
Kategoria VIII

PROJEKTANT: mgr inż. arch. Jarosław Kwiatkowski upr. bud. do projektowania bez ograniczeń
w specjalności architektonicznej nr 208/Gd/99, IA nr PO-0269

felix

TYTUŁ / NUMER / SKALA RYSUNKU



ELEWACJE BALUSTRADY

rys. nr R.04 skala 1:50, 1:20

DATA SPORZĄDZENIA RYSUNKU: Sierpień 2022



GRILL PREFABRYKOWANY SYSTEMOWY
Wymiary wys. 206 x szer. 120 x głęb. 77 cm
Wymiar rusztu 58 x 40 cm

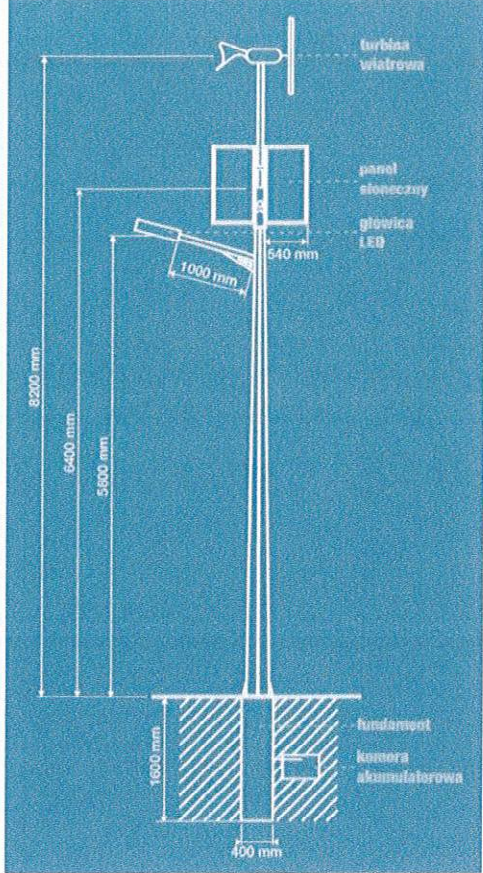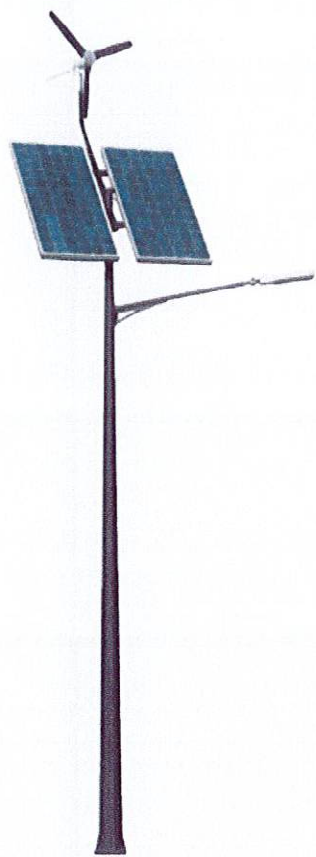

HYBRYDOWA LAMPA LED - PRZYKŁAD

Moc całkowita [W]:	40
Źródło światła:	LED zintegrowany
Stopień szczelności:	IP65
Sposób montażu:	Uniwersalny
Temperatura barwy światła:	4000K neutralna, 6000K zimna
Funkcja ściemniania:	Tak
Wbudowany czujnik ruchu:	Nie
Ochrona mechaniczna:	Tak
Strumień światła [lm]:	4000
Indeks oddania barw:	CRI>70
Obudowa:	Aluminium, Stal i Tworzywa sztuczne
Rozsył światła:	90°-120°
Przysłona:	tworzywo sztuczne
Wykończenie:	Szary
Wymiary [mm]:	-
Źródło światła w komplecie:	Tak
Zasilanie:	instalacja fotowoltaiczna
Moc znamionowa [W]:	1x40

ŁAWKA - PRZYKŁAD
Długość (cm): 180
Głębokość siedziska (cm): 85
Ilość miejsc: 4-osobowa
Materiały: Drewno
Kolor: Impregnacja (jasna zieleń)
Mocowanie stałe w gruncie



STÓŁ OŚMIOKĄTNY o przekątnej 220 cm siedem ławek wolnostojących z oparciami

