
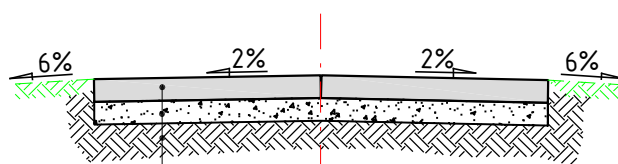



Przekrój normalny nawierzchni
z płyt drogowych żelbetowych pełnych o szer. 3,0m
od km 0+000 do km 0+207,00

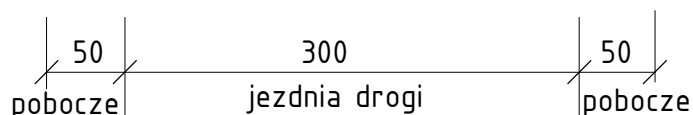

15cm - żelbetowa płyta drogowa pełna 300x150 cm

15cm - warstwa odsączająca z piasku

podłoże gruntowe

			
OBŚŁUGA INWESTYCJI DROGOWYCH AWA Agnieszka Wiśniewska OBŚŁUGA INWESTYCJI DROGOWYCH ul. Władysława IV 62/8, 75 - 347 Koszalin			
PROJEKT BUDOWLANO - WYKONAWCZY			
Obiekt : Przebudowa drogi gminej nr 890012Z - ul. Bukowa w miejscowości Dygowo, gmina Dygowo			
Adres : droga gminna nr 890012Z - ul. Bukowa, działki ewid. nr 67, 67/15, gm. Dygowo, pow. Kołobrzeski			
Inwestor : Gmina Dygowo, ul. Kolejowa 1, 78-113 Dygowo			
Zespół projektowy			
Projektowała:	mgr inż. Danuta Zubrzycka	UANN/7210/199/85	
Opracowała:	mgr inż. Agnieszka Wiśniewska	ZAP/0157/OWOD/08	
Nazwa rysunku Przekrój normalny nawierzchni z płyt drogowych żelbetowych pełnych km 0+000,00 do 0+207,00			
SKALA: 1:50			NR RYS. 3
DATA: 02.2018 r.			