



PLAN ZAGOSPODAROWANIA DZIAŁKI


Skala 1:250

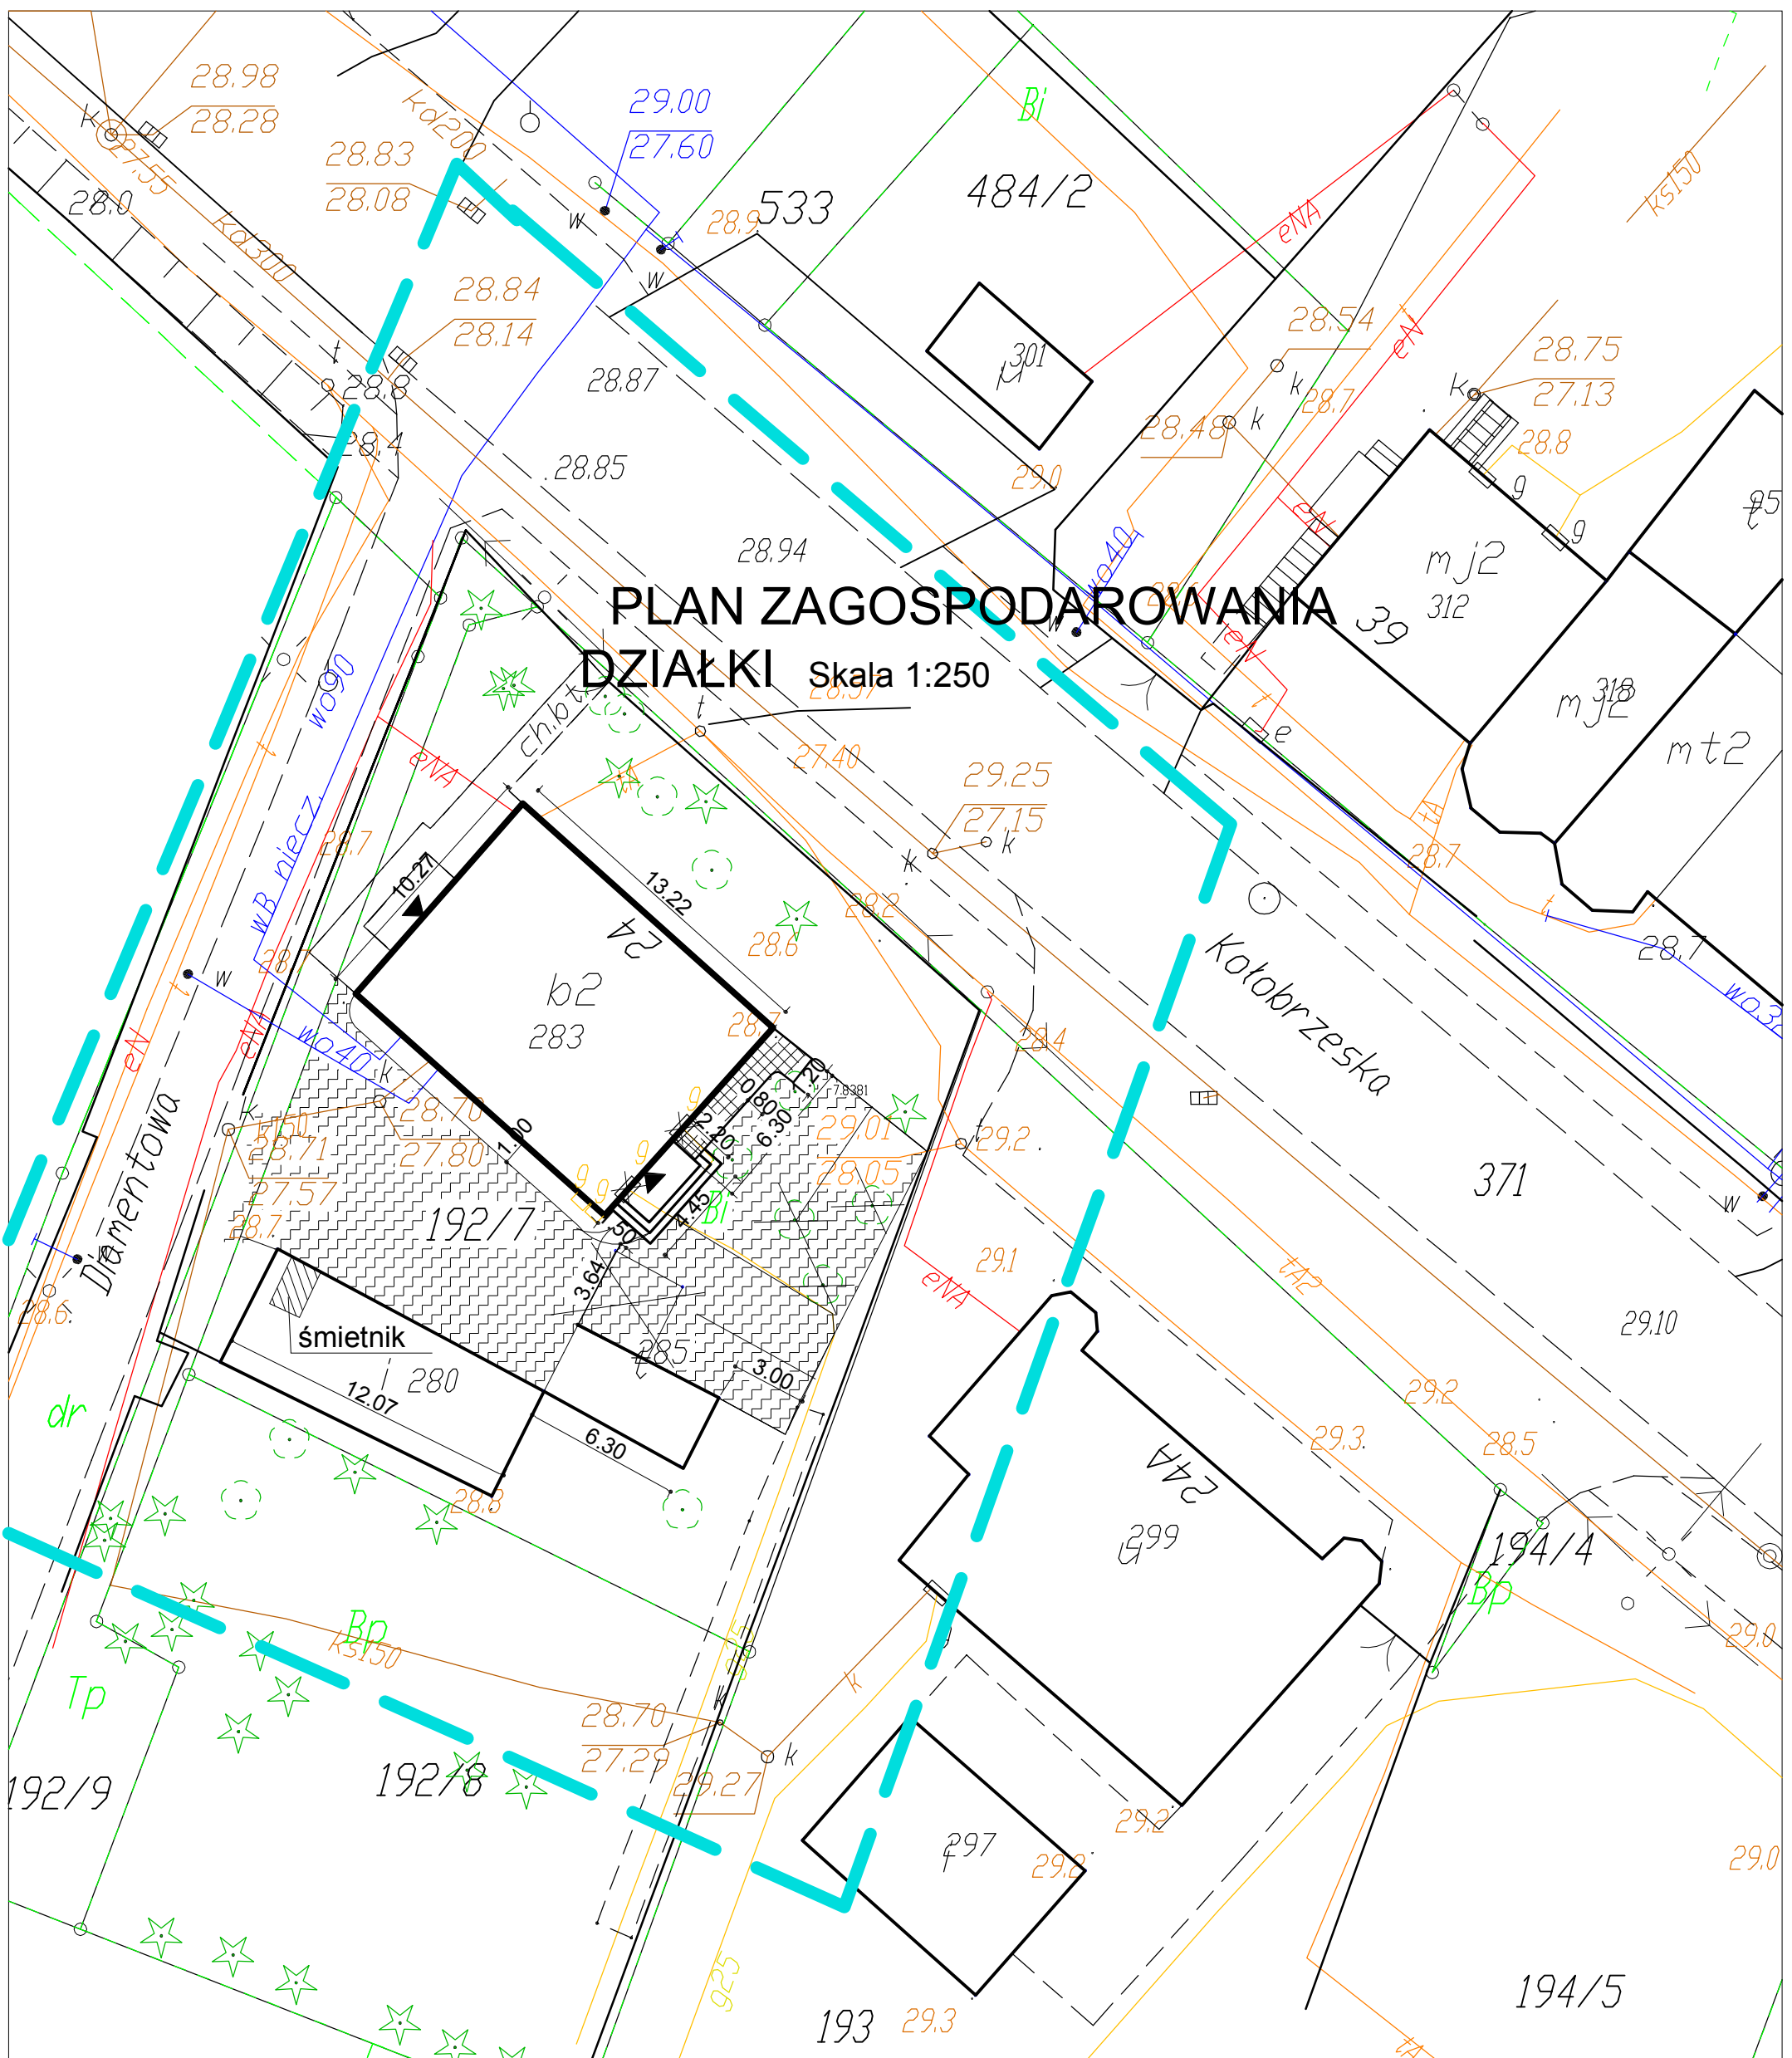

OBJAŚNIENIA

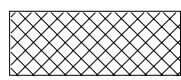

Podjazd dla niepełnosprawnych

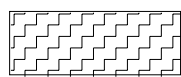

Teren utwardzony

Projekty budowlane
audyty i świadectwa energetyczne
pozwolenia na budowę i użytkowanie.



mgr inż. Tadeusz Dyrła
upr. bud. nr A/PNB/8300/105/81
78-100 Kolobrzeg ul. Okopowa 10C
tel. 694 721 908

Investor	Gmina Dygowo		
Adres	ul. ul. Kolejowa 1; 78-113 Dygowo		
Dane kto	Imię i nazwisko	Nr uprawnień	Podpis
Projektował	Milaida Ogińska	A/PNB/8300/49/81	
Sprawdził	Anna Józefowicz	920/08/U/C	
Opracował	Tadeusz Dyrła	A/PNB/8300/105/81	
Nazwa inwestycji	Przebudowa, remont i termomodernizacja budynku biurowego		
Adres inwestycji	78-113 Dygowo ul. Kolobrzaska 24 dz. nr 192/7		
Stadium projektu	Projekt budowlany	Data	Skala Nr ry
Nazwa projektu	Projekt zagospodarowania działki		