# RZUT PRZYZIEMIA

Skala 1:100

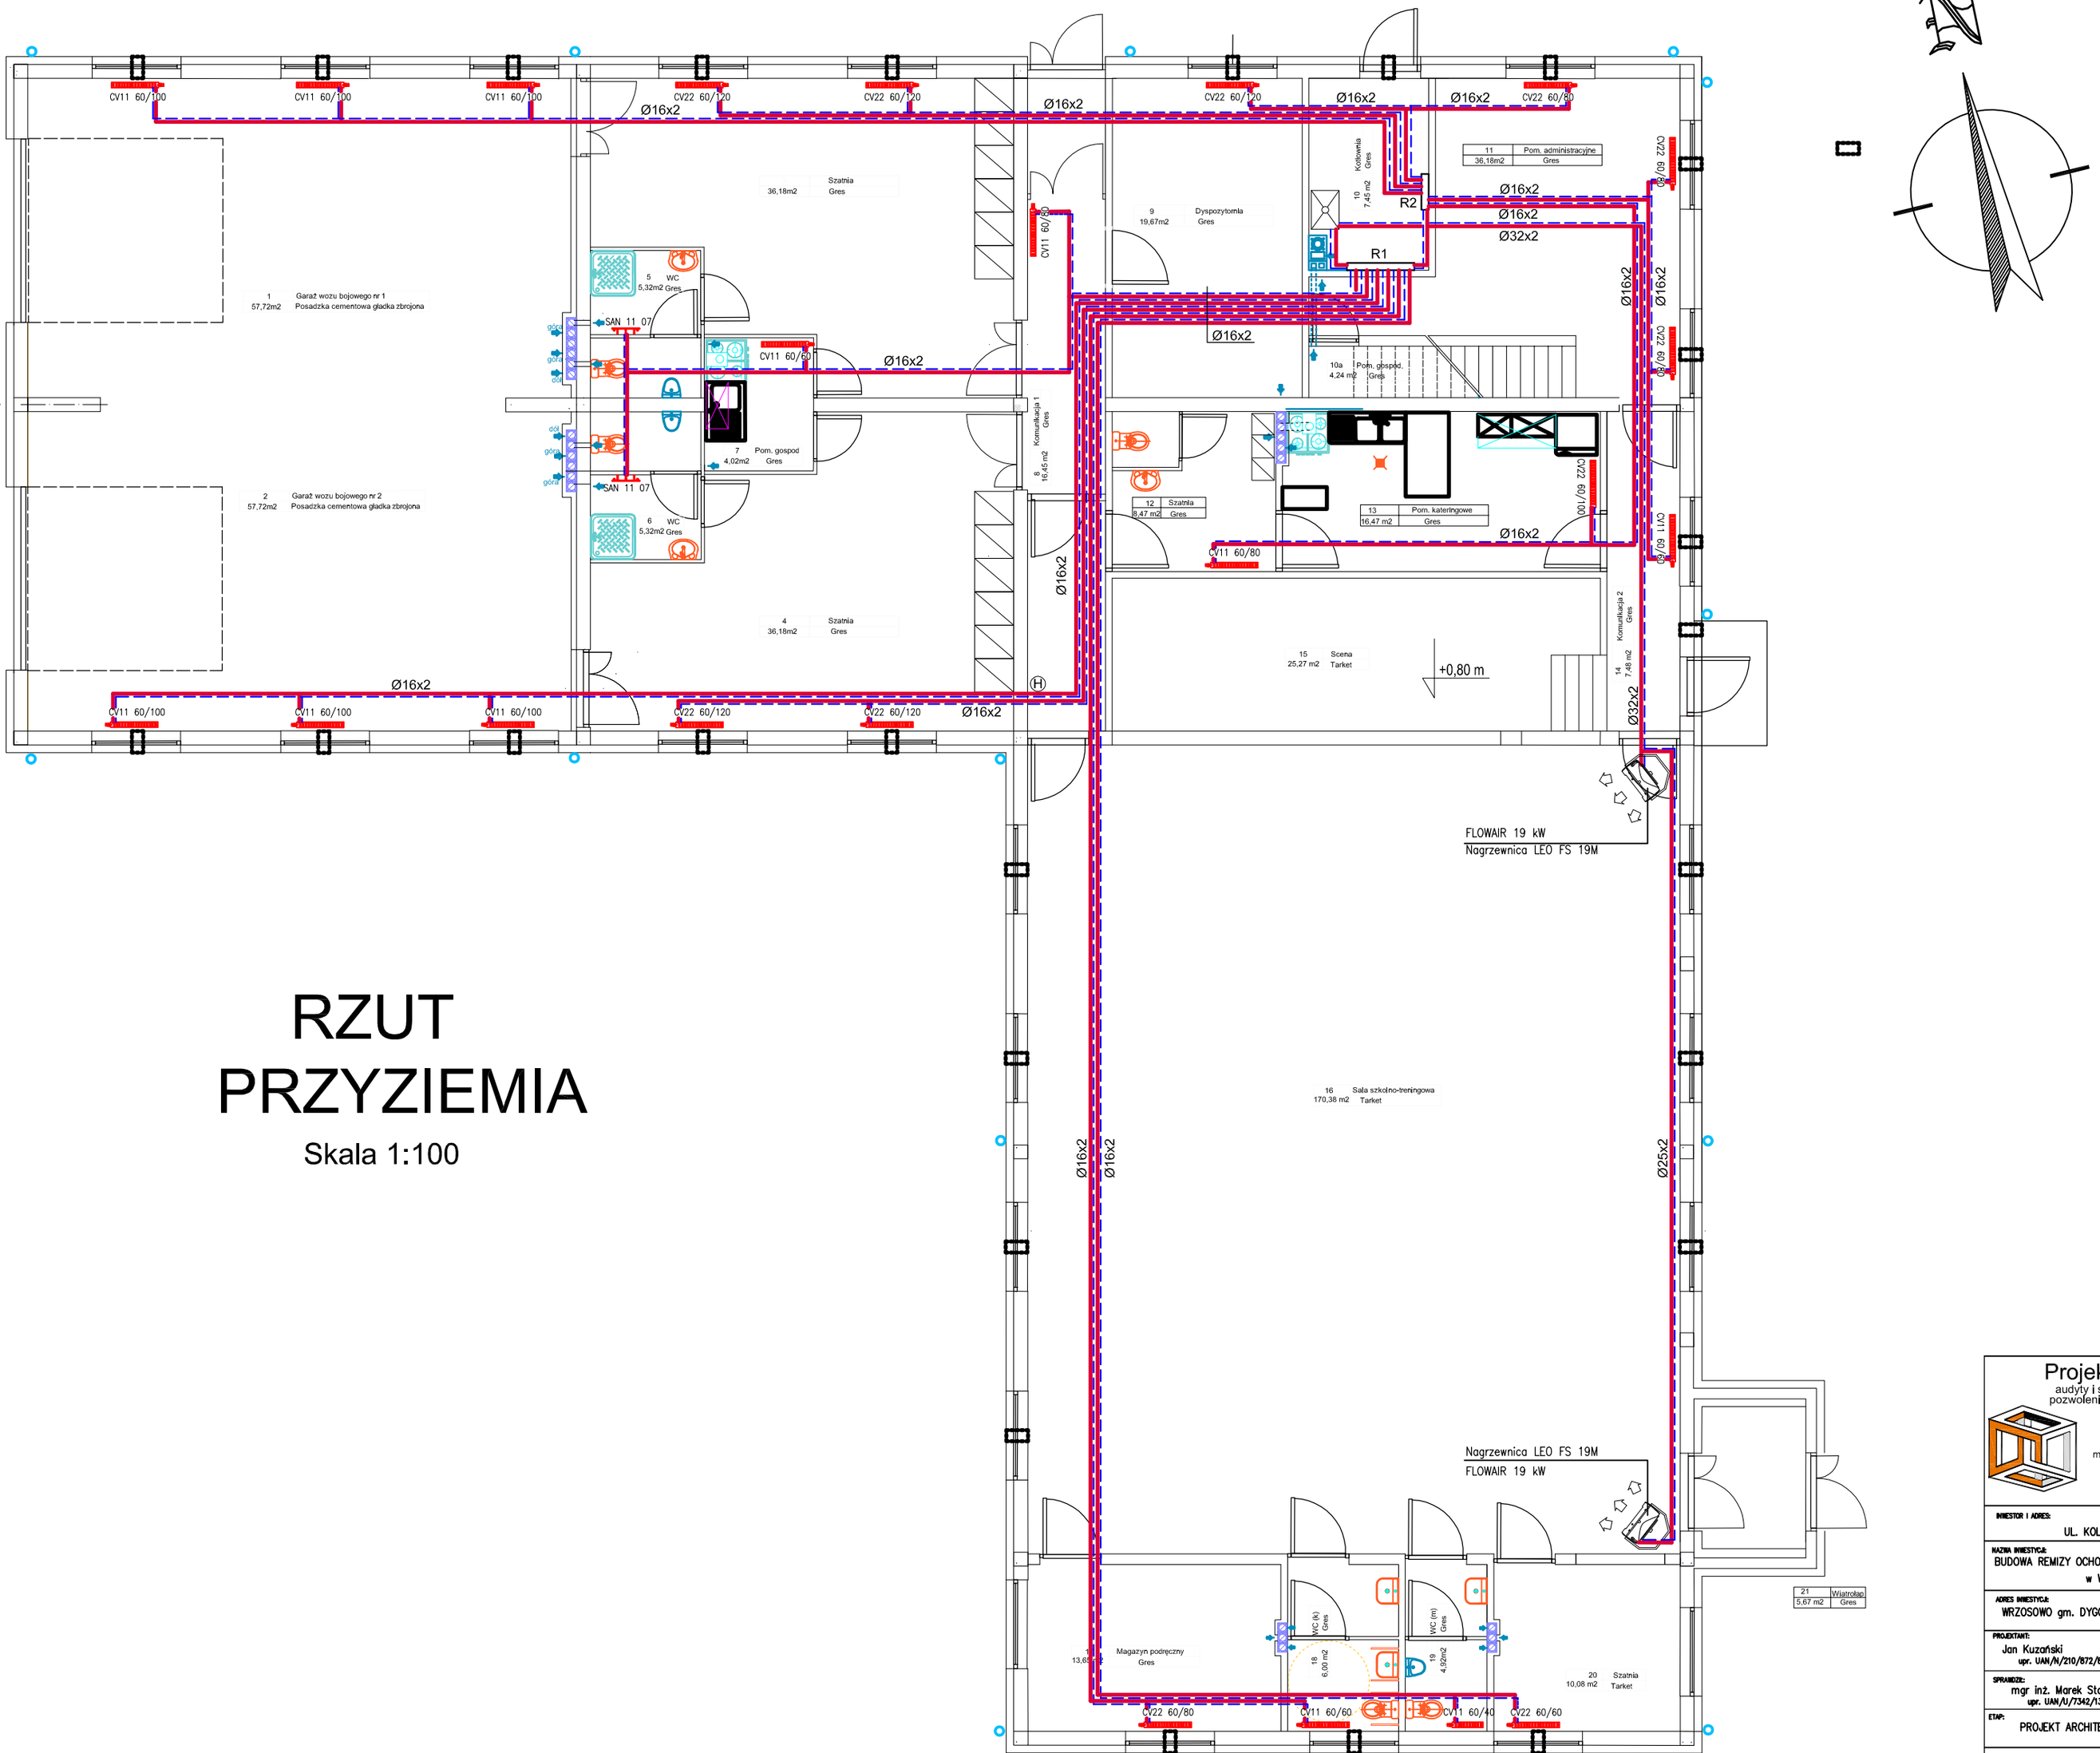


Projekty budowlane
audyty i świadectwa energetyczne
pozwolenia na budowę i użytkowanie,

SEPBA


mgr inż. Tadeusz Dyrla
upr bud. nr A/PNB/8300/105/81
78-100 Kołobrzeg ul. Okopowa 10C
tel. 694 721 908


| | |
|---|---|
| INWESTOR I ADRES: | GMINA DYGOWO<br>UL. KOLEJOWA 1 78-113 DYGOWO |
| NAZWA INWESTYCJI: | BUDOWA REMIZY OCHOTNICZEJ STRAŻY POŻARNEJ w WRZOSOWIE |
| ADRES INWESTYCJI: | WRZOSOWO gm. DYGOWO dz. nr 129/25;129/26 |
| PROJEKTANT: | Jan Kuzański<br>upr. UAN/N/210/872/88 |
| SPRAWDZIŁ: | mgr inż. Marek Stachniak<br>upr. UAN/U/7342/137/94 |
| ETAP: | PROJEKT ARCHITEKTONICZNO BUDOWLANY |
| NAZWA RYSUNKU: | INSTALACJA C.O.–RZUT PRZYZIEMIA |
| DATA: | 09.2012 |
| SKALA: | 1:100 |
| NR. RYSUNKU: | S8 |