
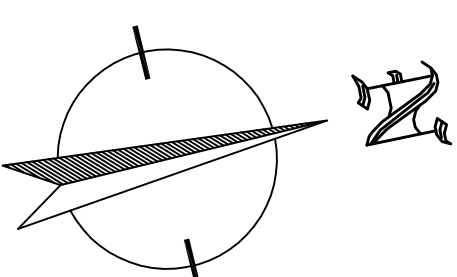


# RZUT PRZYZIEMIA

Skala 1:100

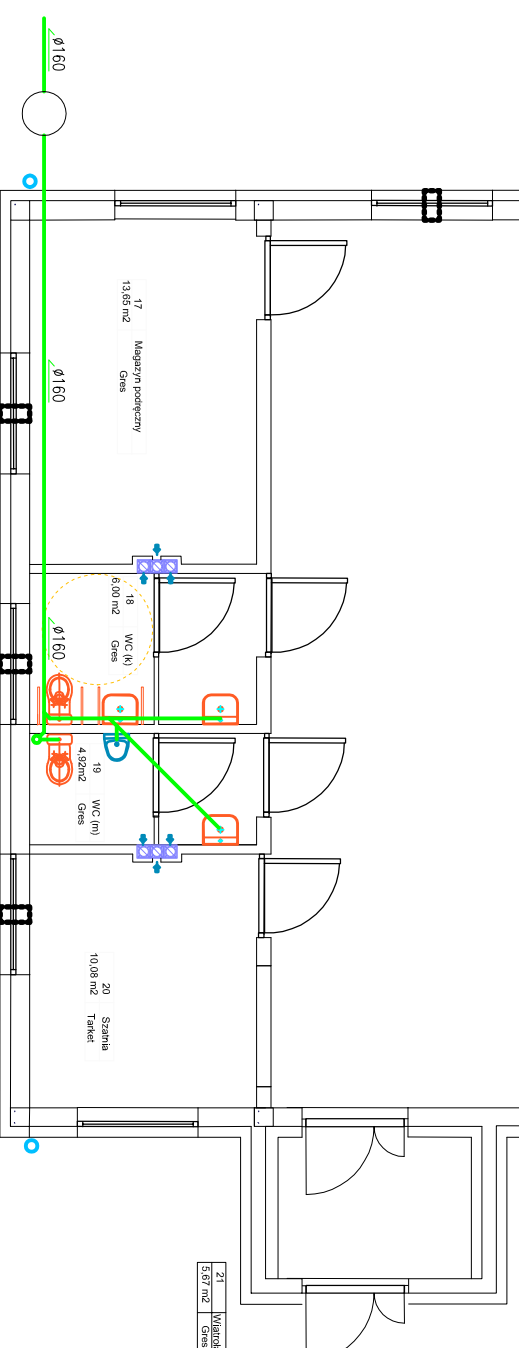

**Projekty budowlane**  
 audyty i świadectwa energetyczne  
 pozwolenia na budowę i użytkownika

**SEPIBA**  
 mgr inż. Tadeusz Dyła  
 ul. Bud. nr 4/18B/0010581  
 76-100 Wrocław  
 tel. 094 721 300

**MIEJSCE I ADRES:** UL. KOLEJOWA 1 78-113 DYGOWO

**DATA WYSTĄPIENIA:** 09.2012

**BUDOWLA:** BUDOWLA REALIZACJI OCHRONY I SPRĄŻY POZARANEJ W WRZOSOWIE

**OPIS:** PROJEKT ARCHITEKTONICZNO BUDOWLANY

DATA:	09.2012	NR PROJEKTU:	S2
SKALA:	1:100		