




### MIEJSCOWY PLAN ZAGOSPODAROWANIA PRZESTRZENNEGO GMINY DYGOWO W CZĘŚCI OBRĘBÓW DYGOWO I CZERNIN

RYSUNEK PLANU MIEJSCOWEGO

SKALA 1:1000

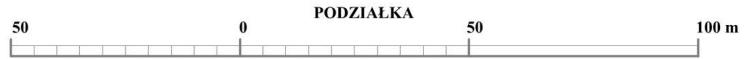

#### OZNACZENIA GRAFICZNE:

GRANICA OBSZARU OBJĘTEGO PLANEM MIEJSCOWYM

LINIA ROZGRANICZAJĄCA TERENY O RÓŻNYM PRZEZNACZENIU  
LUB RÓŻNYCH ZASADACH ZAGOSPODAROWANIA

NIEPRZEKRACZALNA LINIA ZABUDOWY

#### PRZEZNACZENIE TERENÓW:

TERENY ZABUDOWY MIESZKANIOWEJ JEDNORODZINNEJ  
Z USŁUGAMI

TERENY ROLNICZE

TERENY DRÓG WEWNĘTRZNYCH

