


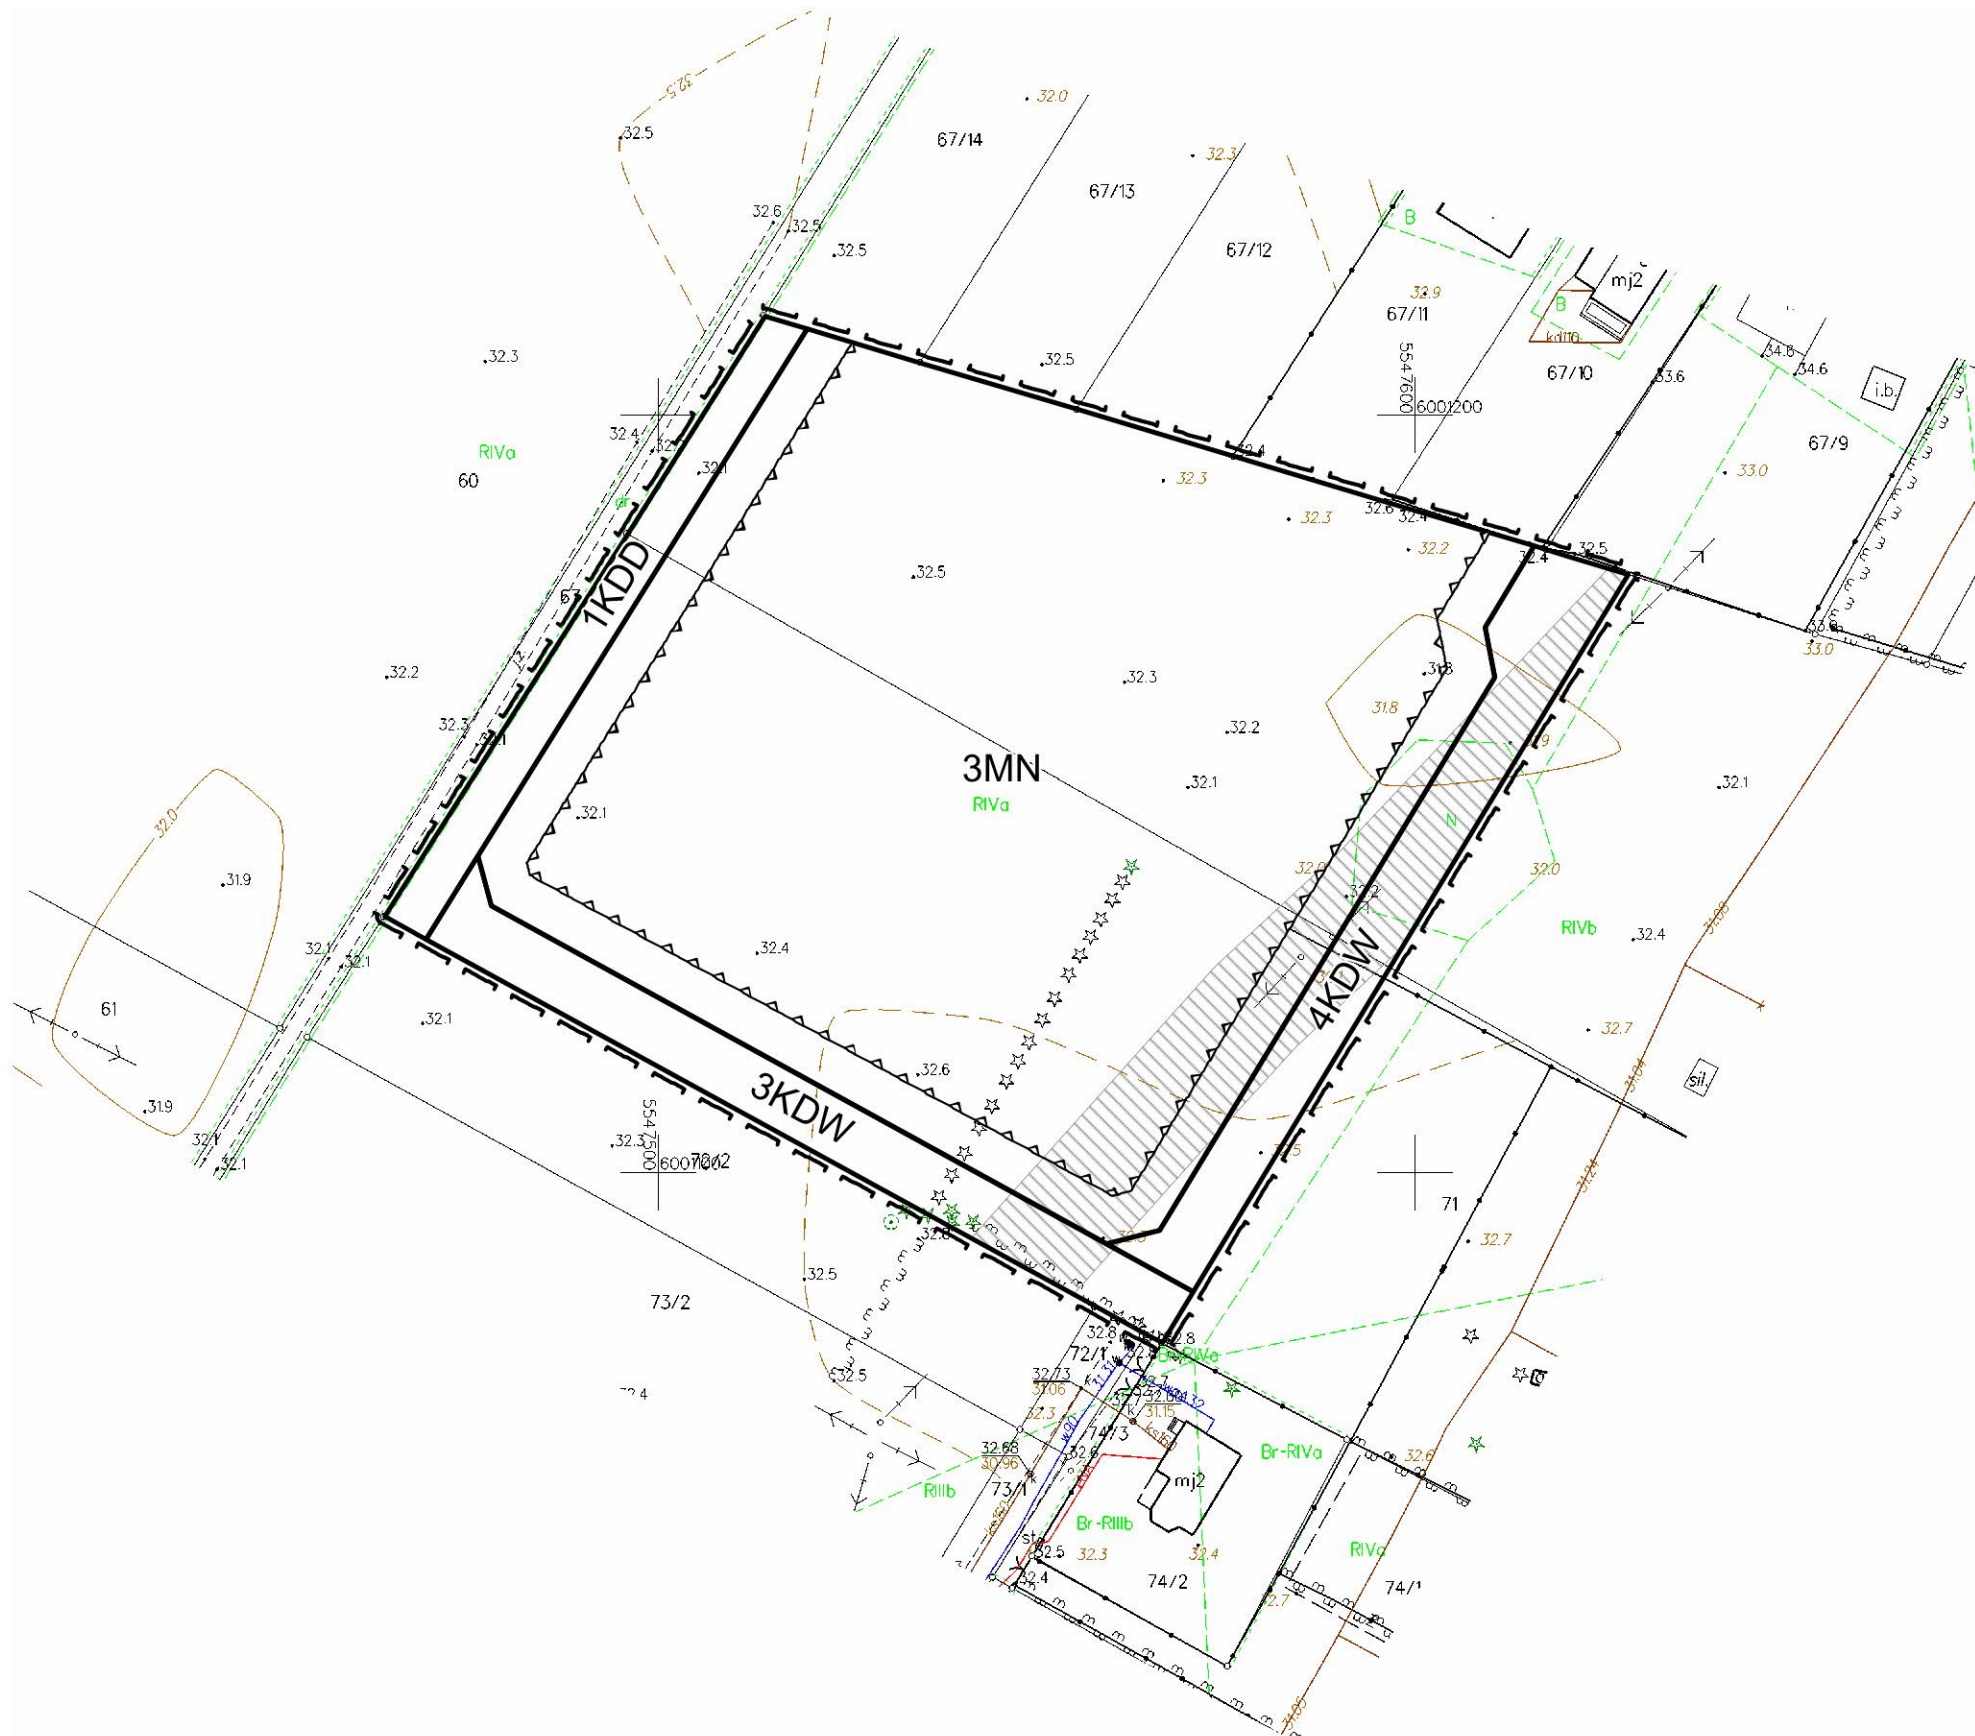

MIEJSCOWY PLAN ZAGOSPODAROWANIA PRZESTRZENNEGO GMINY DYGOWO W CZĘŚCI OBREBÓW DYGOWO I CZERNIN

RYSUNEK PLANU MIEJSCOWEGO

SKALA 1:1000



OZNACZENIA GRAFICZNE:

	GRANICA OBSZARU OBJĘTEGO PLANEM MIEJSCOWYM
	LINIA ROZGRANICZAJĄCA TERENY O RÓŻNYM PRZEZNACZENIU LUB RÓŻNYCH ZASADACH ZAGOSPODAROWANIA
	NIEPRZEKRACZALNA LINIA ZABUDOWY
	PAS OCHRONNY OD LINII ELEKTROENERGETYCZNEJ SN

PRZEZNACZENIE TERENÓW:

	TERENY ZABUDOWY MIESZKANIOWEJ JEDNORODZINNEJ
	TERENY DRÓG WEWNĘTRZNYCH
	TERENY DRÓG PUBLICZNYCH KLASY DOJAZDOWEJ