


awie art. 28 ust. 1 ustawy z dnia 17 maja 1989 r. Prawo geodezyjne i kartograficzne  
2005 r. Nr 240, poz. 2027 z późn. zm.) uzgodniono usytuowanie projektowanych

urządzenia terenu **Mieszko 2m, Dugow**  
**dr. 123/198, 123/195, 123/193, 143 -**  
**przebudowa drogi, samemu opus**  
**kuras z budową instalacji**  
**oskierlenia, drogowego i kahalizacji**  
**deprocenty**

Uzgodnienie projektu w sprawie uzgodnienia usytuowania projektowanych sieci uzbrojenia terenu.

Uzgodnienie projektu w sprawie uzgodnienia usytuowania projektowanych sieci uzbrojenia terenu.  
Region: woj. łódzkie, pow. łódzki, gmina Dugowa, miejscowość Dugowa, ul. 143-145.  
GN 6630 638 2014  
Koloryzacja dnia 08.02.2014

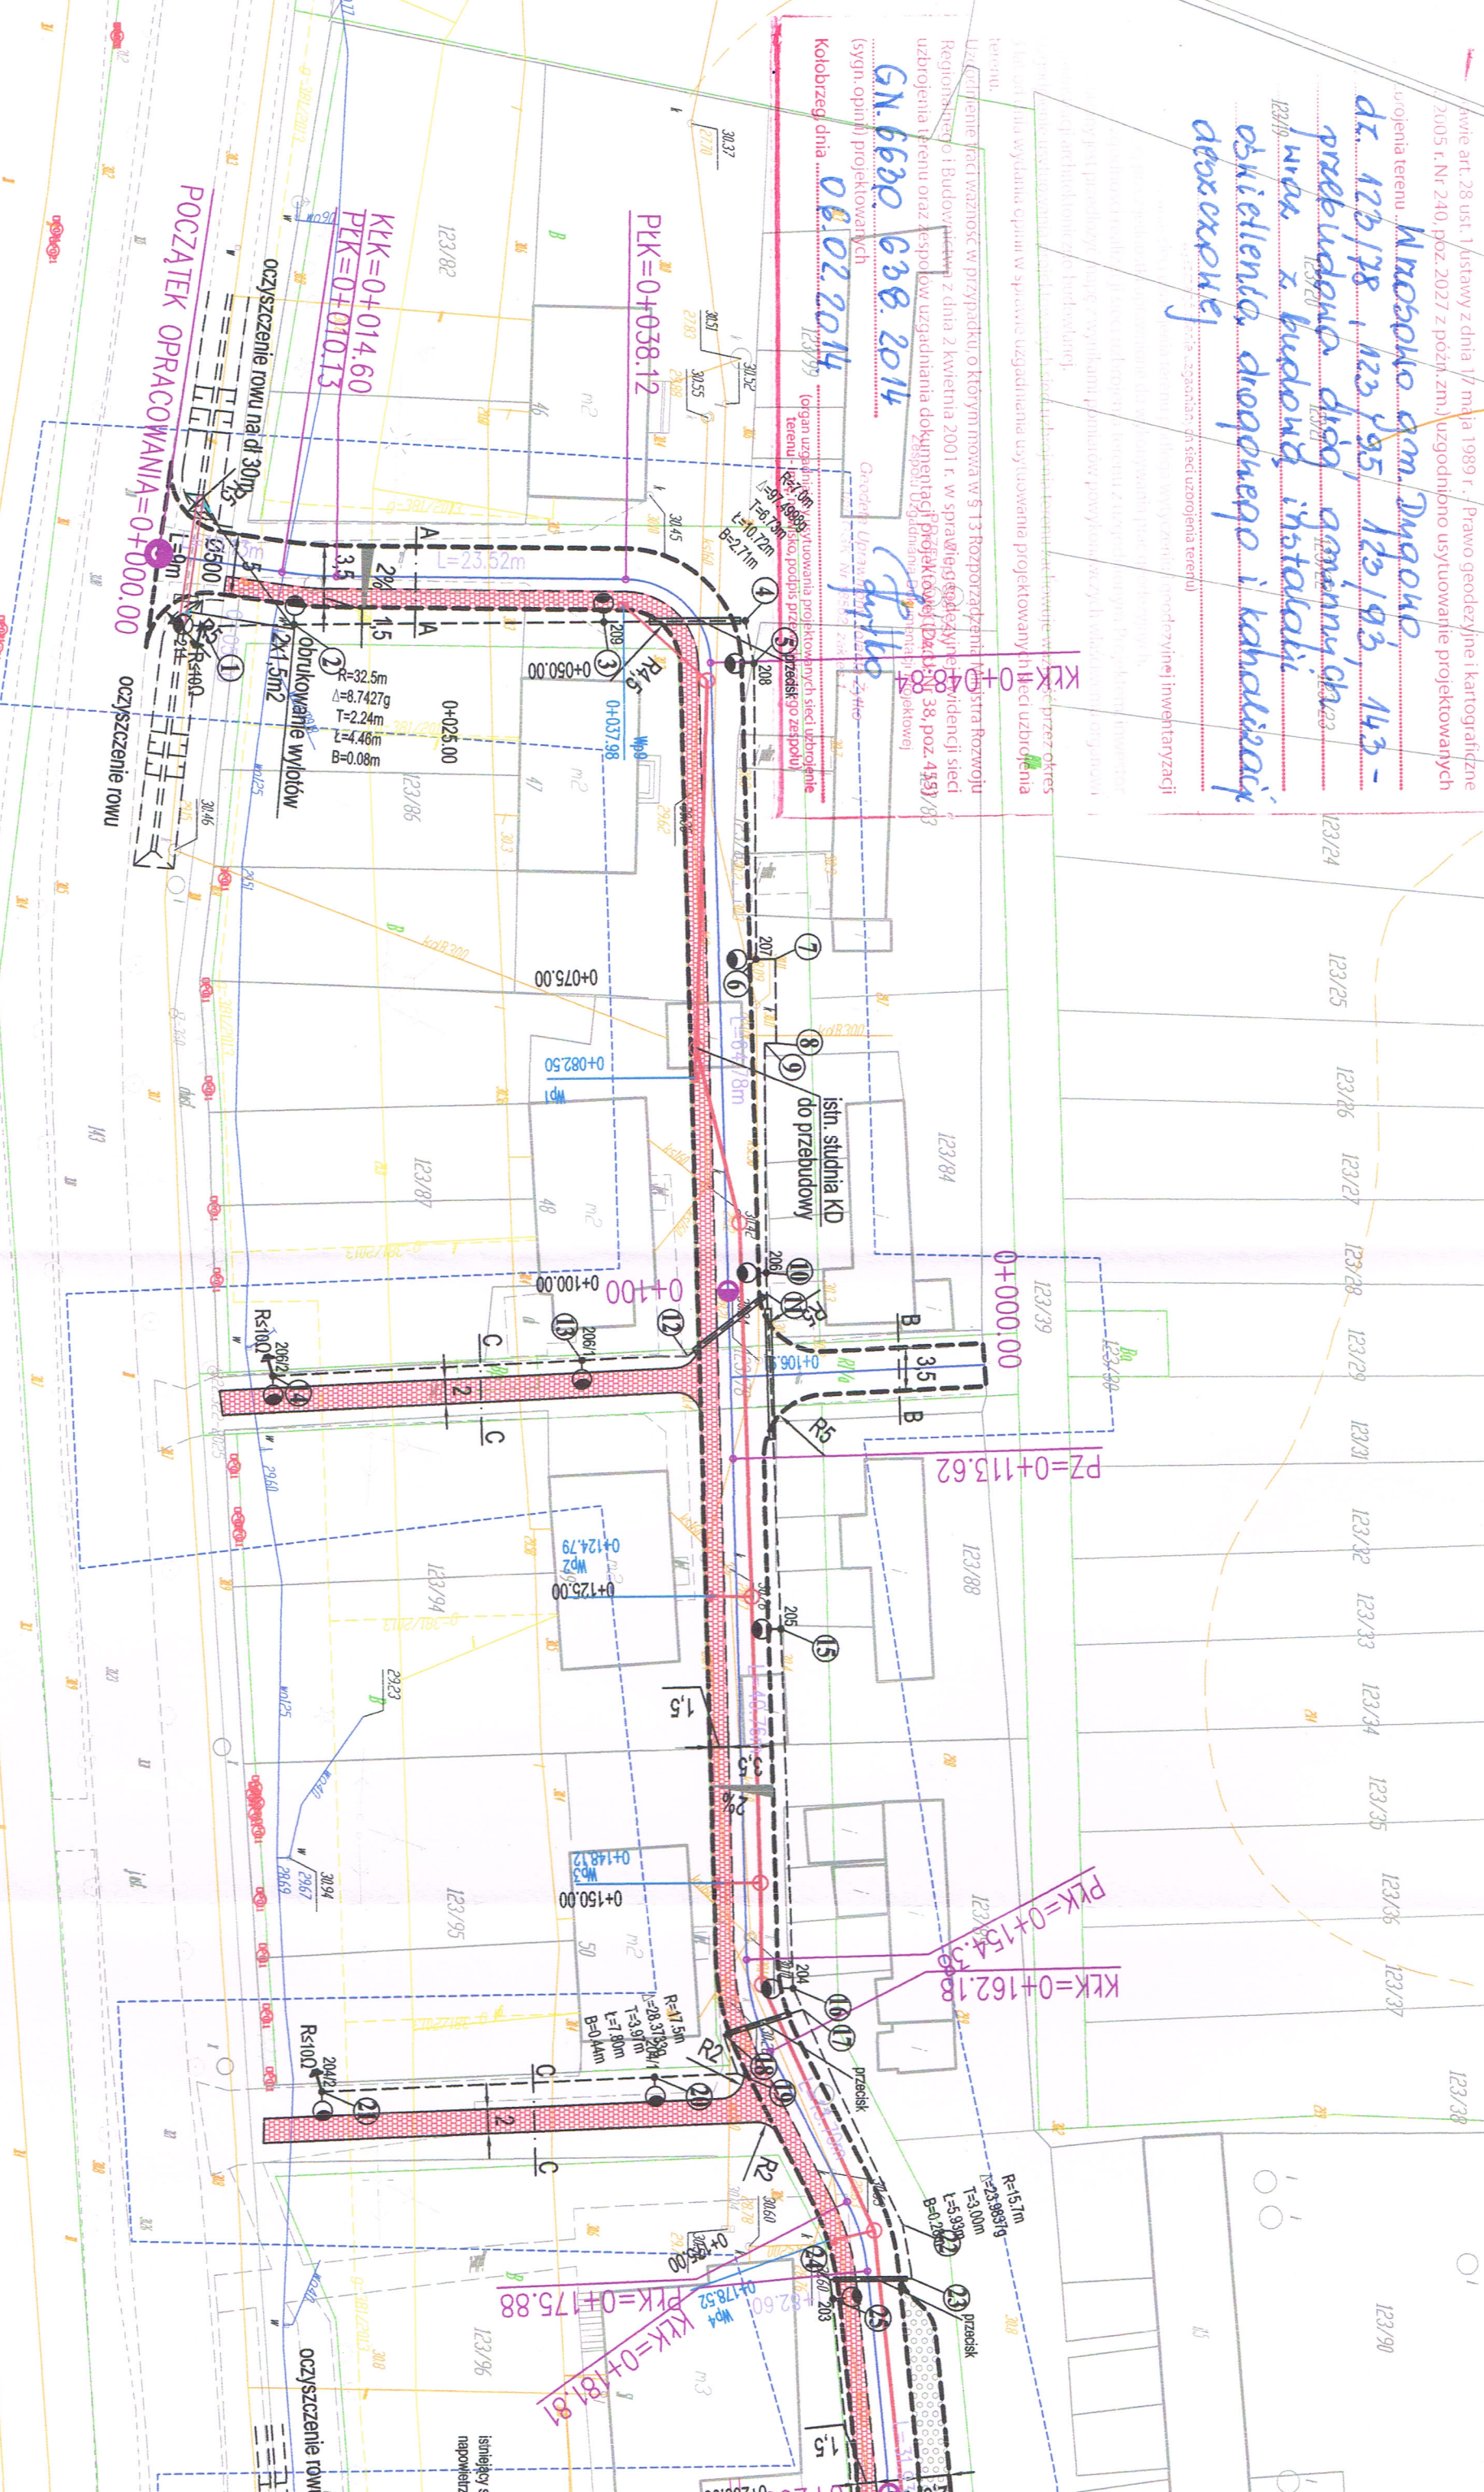

PKK=0+038.12  
KKK=0+014.60  
PKK=0+010.13  
oczyszczenie rowu na dl 30m  
Początek opracowania=0+000.00

oczyszczenie rowu  
obrotowanie wylotów  
R=32.5m  
Δ=8.7427g  
T=2.24m  
L=4.46m  
B=0.08m

istn. studnia KD  
do przebudowy

PKK=0+154.36  
KKK=0+162.18

PKK=0+175.88  
KKK=0+181.81