


przed wykonaniem proj. instalacji
sprawdzić rzędną istniejącej instalacji
i dostosować do niej rzędne projektowanego przewodu

1:100
SKALA
1:100

POZIOM ODNIESIENIA 34,00 m n.p.m.

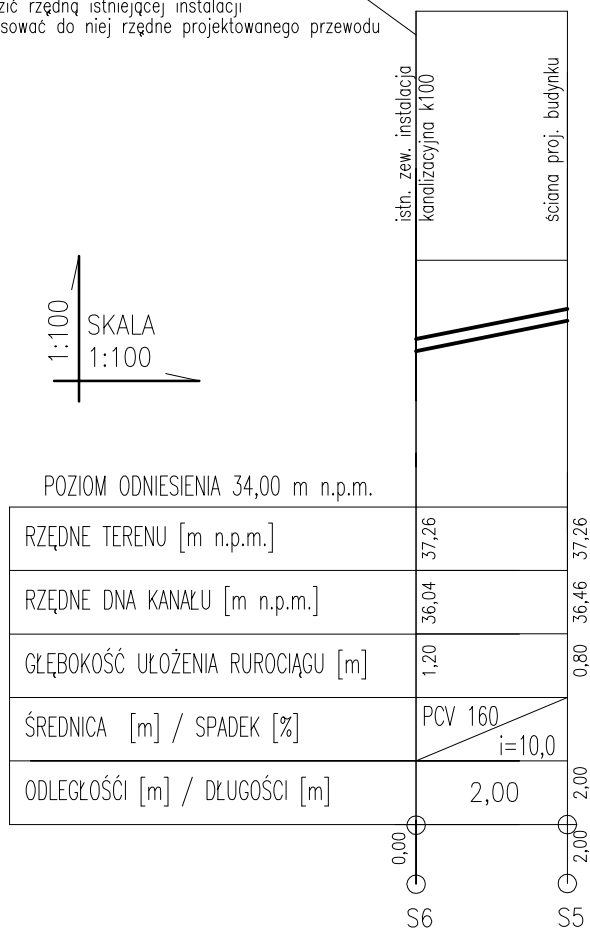

<p>Projekty budowlane audyty i świadectwa energetyczne pozwolenia na budowę i użytkowanie, SEPBA mgr inż. Tadeusz Dyrła upr bud. nr A/PNB/8300/105/81 78-100 Kołobrzeg, Okopowa 10C tel. 694 721 908</p>	Inwestor	Urząd Gminy Dygowo		
	Adres	78-113 Dygowo, ul. Kolejowa 1		
	Dane	Imię i nazwisko	Nr uprawnień	Podpis
	Projektował	Jan Kuzański	UAN/N/210/872/88	
	Sprawdził			
Opracował				
Nazwa inwestycji	REMONT ŚWIETLICY WIEJSKIEJ			
Adres inwestycji	Piotrowice 23 dz. nr 69/2 i 69/4 gm. Dygowo			
Stadium projektu	Projekt architektoniczno- budowlany	Data	Skala	Nr rys.
Nazwa rysunku	Zewnętrzna instalacja kanalizacyjna-profil podłużny	12.2013	1:100:100	3