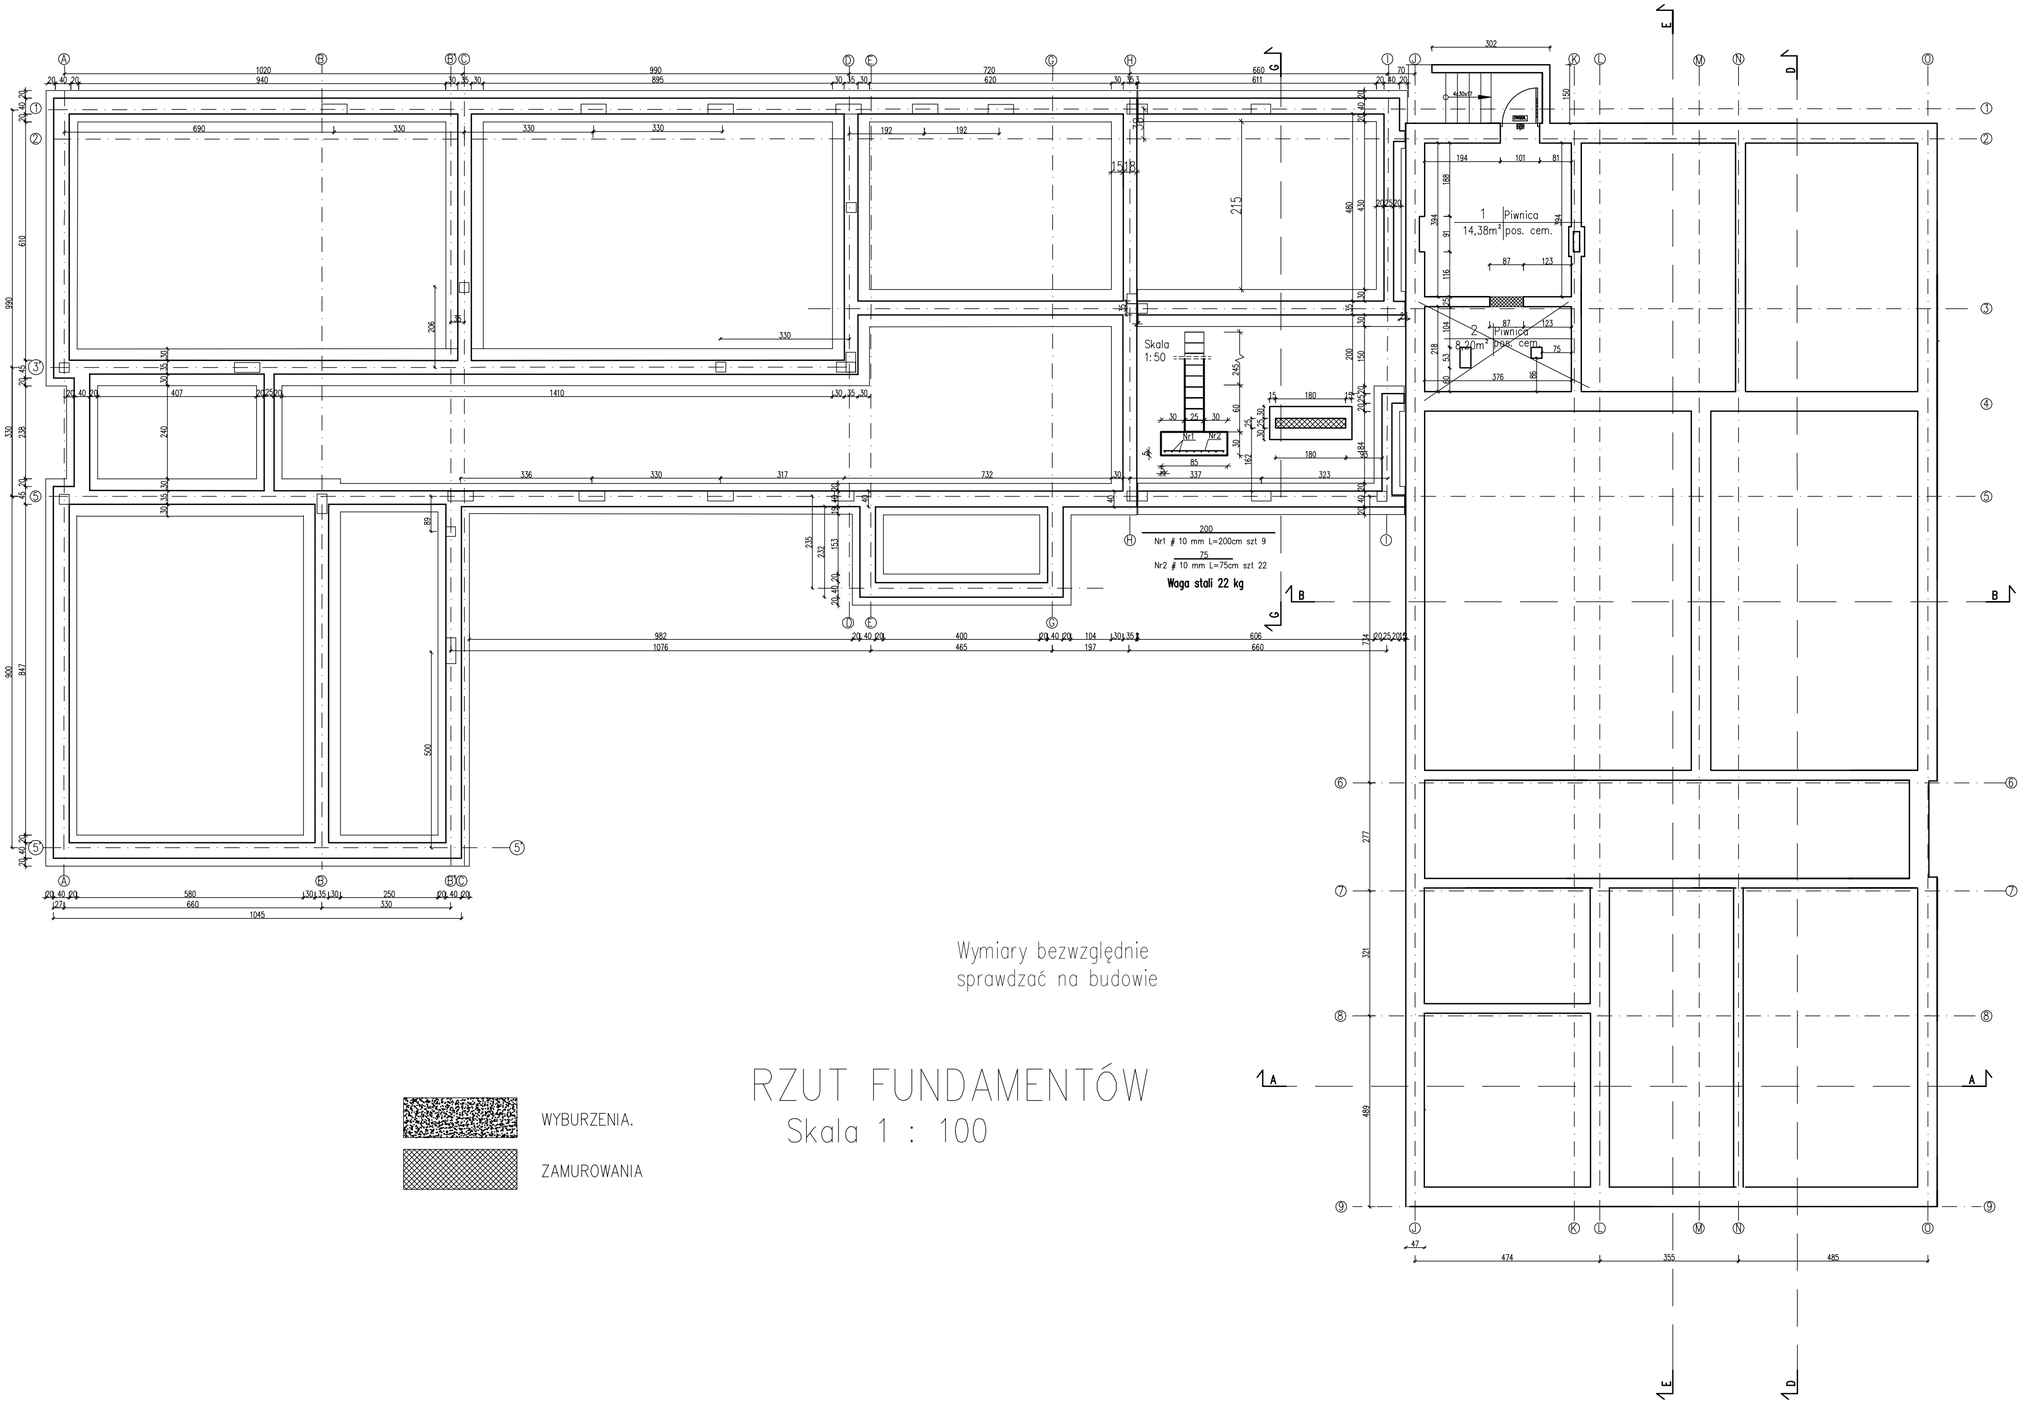

Wymiary bezwzględnie
sprawdzać na budowie

RZUT FUNDAMENTÓW
Skala 1 : 100

WYBURZENIA.

ZAMUROWANIA

Projekty budowlane
audyty i świadectwa energetyczne
pozwolenia na budowę i użytkowanie,
SEPBA
mgr inż.Tadeusz Dyrla
upr. A/PNB/8300/105/81
78-100 Kołobrzeg ul. Okopowa 10C
tel. 694 721 908

INWESTOR I ADRES:	GMINA DYGOWO UL. KOLEJOWA 1 78-113 DYGOWO
NAZWA INWESTYCJI:	POPRAWA EFEKTYWNOŚCI ENERGETYCZNEJ WRAZ Z REMONTEM I PRZEBUDOWĄ BUDYNKU SZKOŁY
ADRES INWESTYCJI:	CZERNIN 29 78-113 DYGOWO dz. 211
PROJEKTANT ARCHITEKTURA :	mgr inż. MIŁAIDA OGIŃSKA upr. A/PNB/8300/49/81
SPRAWDZAJĄCY ARCHITEKTURA	
OPRACOWANIE	mgr inż. TADEUSZ DYRLA upr. A/PNB/8300/105/81
PROJEKTANT KONSTRUKCJI:	
SPRAWDZAJĄCY KONSTRUKCJE	
ETAP:	PROJEKT BUDOWLANY
NAZWA RYSUNKU:	RZUT PRZYZIEMIA
DATA:	10.2016
SKALA:	1:100
NR. RYSUNKU:	2