
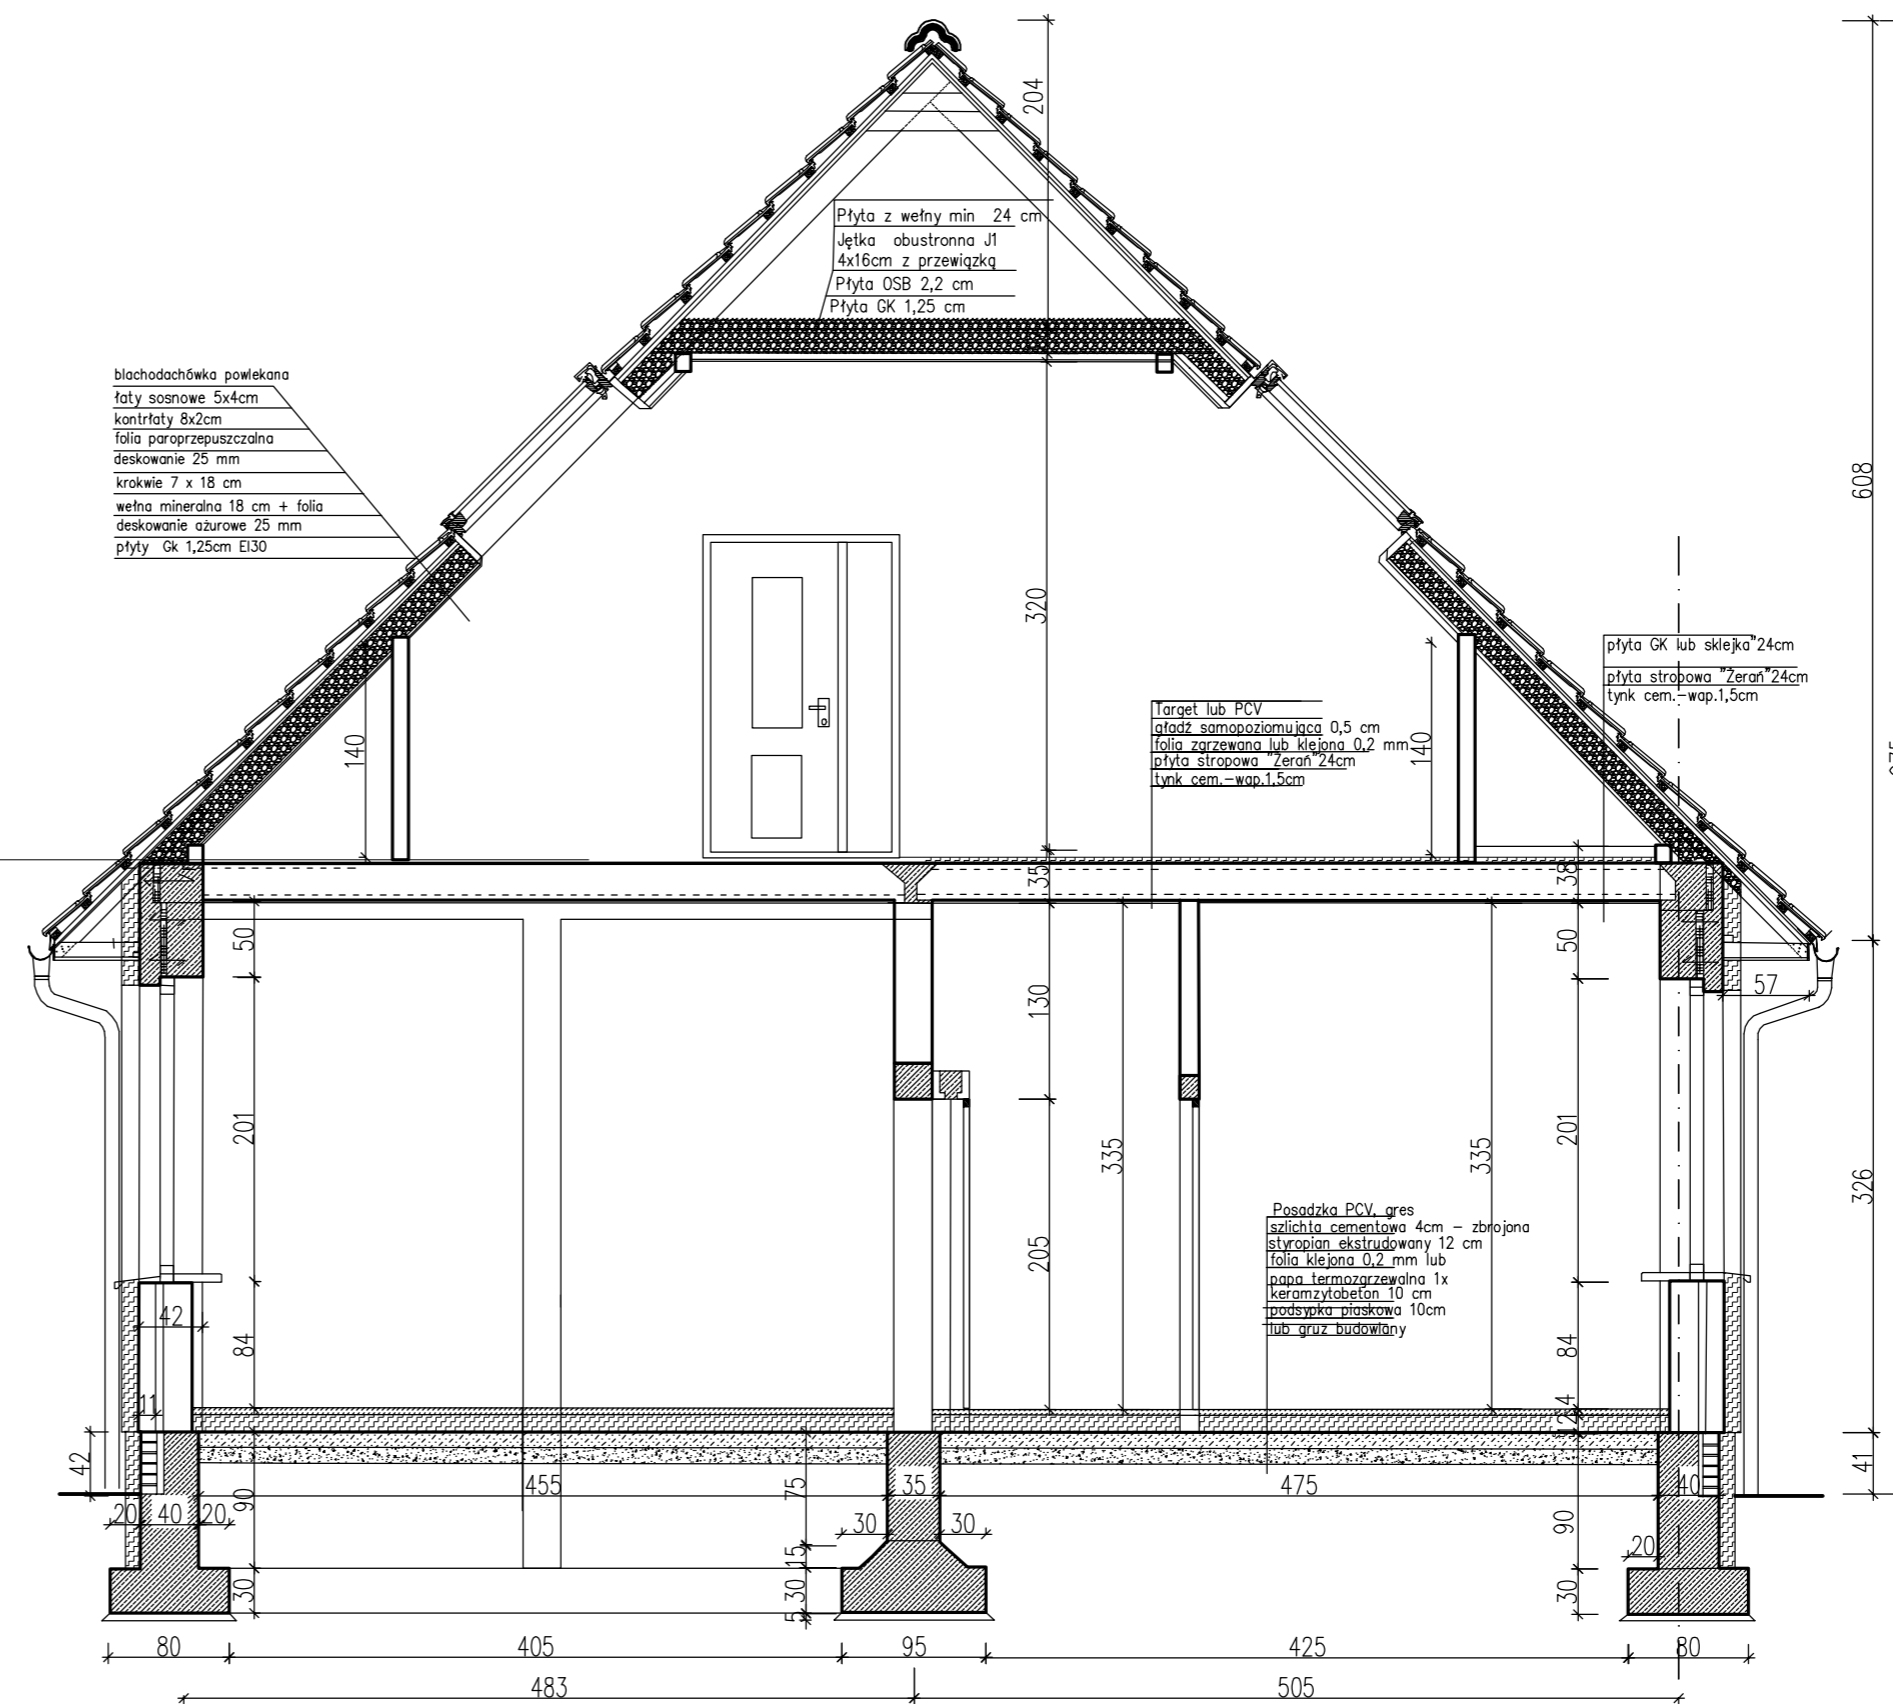
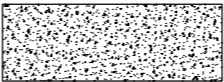
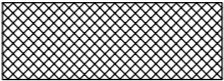



PRZEKRÓJ G – G
Skala 1 : 50

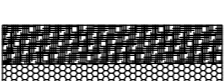

PRZEKRÓJ F – F
Skala 1 : 50

-  WYBURZENIA.
-  ZAMUROWANIA
-  OCIEPLENIE ISTNIEJĄCE
-  OCIEPLENIE NOWE

Projekty budowlane
audyty i świadectwa energetyczne,
pozwolenia na budowę i użytkowanie.

SEPBA
mgr inż. Tadeusz Dyrła
upr. bud. nr A/PNB/8300/105/81
78-100 Kołobrzeg ul. Okopowa 10C
tel. 694 721 908

INWESTOR I ADRES: GMINA DYGOWO UL. KOLEJOWA 1 78-113 DYGOWO	
NAZWA INWESTYCJI: POPRAWA EFEKTYWNOŚCI ENERGETYCZNEJ WRAZ Z REMONTEM I PRZEBUDOWĄ BUDYNKU SZKOŁY	
ADRES INWESTYCJI: CZERNIN 29 78-113 DYGOWO dz. 211	
PROJEKTANT ARCHITEKTURA: mgr inż. MIŁAIDA OGIŃSKA upr. A/PNB/8300/49/81	
SPRAWDZAJĄCY ARCHITEKTURA	
OPRACOWANE mgr inż. TADEUSZ DYRLA upr. A/PNB/8300/105/81	
PROJEKTANT KONSTRUKCJE	
SPRAWDZAJĄCY KONSTRUKCJE	
ETAP: PROJEKT BUDOWLANY	
NAZWA RYSUNKU: PRZEKRÓJ F-F i G-G	
DATA: 10.2016	NR. RYSUNKU: 8
SKALA: 1:50	str. 39