


Zagłębienie [m]	Spodek ‰	Ø160
Srednica [mm]	Ø160	
Odleglosc [m]	0,30	

0,73	2,0%	Ø160
0,86	2,0%	
28,00		

0,40	15%	Ø110
0,73		
2,15		


Projektant	Urząd Gminy Dygowo
Adres	78-113 Dygowo, ul. Kolejowa 1
Dane	Imię i nazwisko Nr uprawnień Podpis
Projektował	Jan Kuzmański UAN/N/210/872/88
Sprawdził	
Opracował	
REMONT ŚWIETLICZY WIEJSKIEJ	
Nazwa inwestycji	Dygowo 14 dz. nr 448/2 i 448/3 gm. Dygowo
Adres inwestycji	Projekt architektoniczno-budowlany
Stadium projektu	Instalacja kanalizacji-rozwinięcie
Nazwa rysunku	

Projekt budowlany Instalacja kanalizacji-rozwinięcie	
SEBRA Sp. z o.o. ul. Kolejowa 1, 78-113 Dygowo tel. 694 721 908	
Data	07.2010
Skala	1:100
Nr rys.	S3

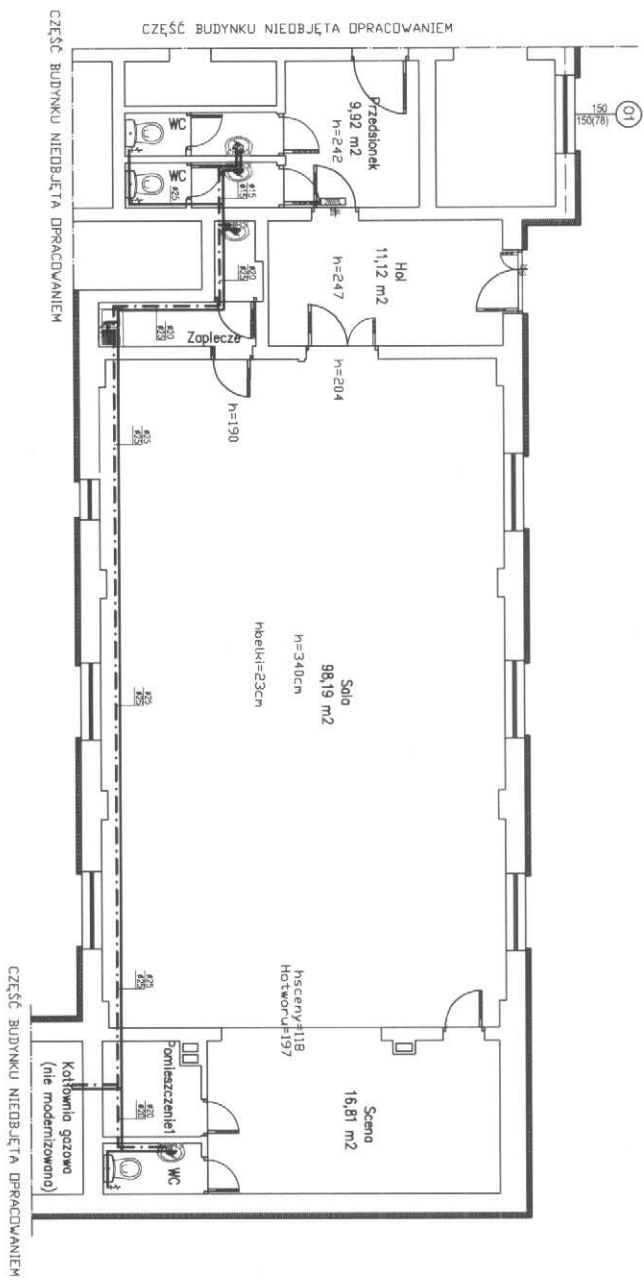

- OZNACZENIA
- woda zimna
 - - - ciepła woda użytkowa
 - · - · - · cyrkulacja
 - Ø25 — średnica nom. rur


		Projektant Urząd Gminy Dygowo ul. Kolejowa 1 78-113 Dygowo	
Adres inwestycji Dygowo 14 dz. nr 448/2 i 448/3 gm. Dygowo		Investor Urząd Gminy Dygowo, ul. Kolejowa 1	
Stadium projektu Projekt architektoniczno-budowlany		Adres 78-113 Dygowo, ul. Kolejowa 1	
Nazwa rysunku Instalacja wodna-trzut przyziemia		Dane Imię i nazwisko: Nr uprawnień: Podpis:	
Projektant Jan Kuzński UAN/N/210/872/88		Projektant Jan Kuzński UAN/N/210/872/88	
Pracownicy REMONT ŚWIETLICY WIEJSKIEJ		Sprawdził [Blank]	
Data 07.2010		Skala 1:100	
Nr rys. S4		Podpis [Blank]	

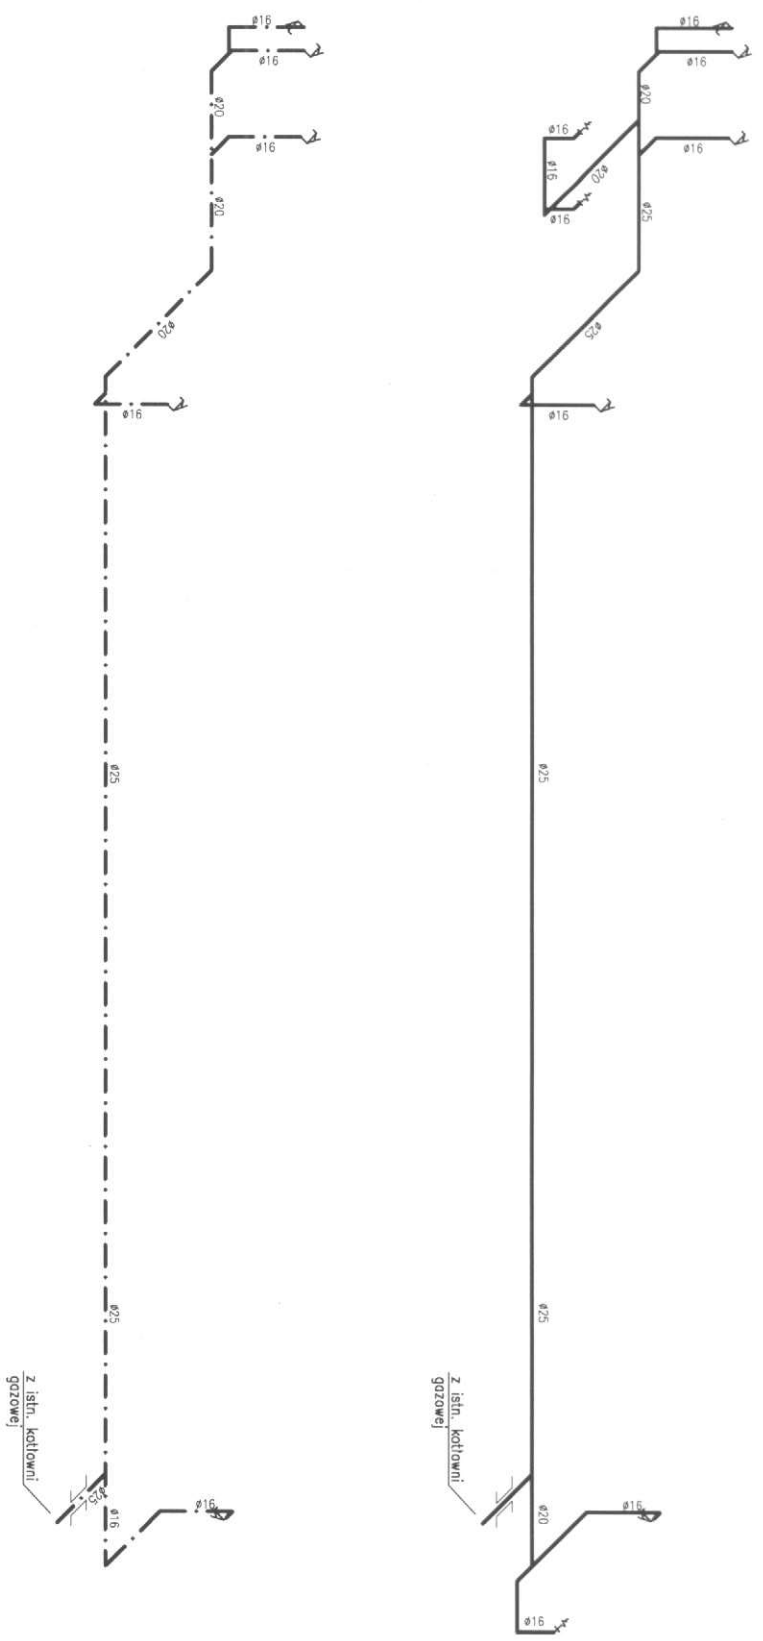

OZNACZENIA

- woda zimna
- ciepła woda użytkowa
- cyrkulacja
- średnica nom. rur $\varnothing 25$

<p>Projekty budowlane <small>biuro i świadczące energiczne prace na budowie i użytkownikach</small> SEPBA <small>mgr inż. Tadeusz Duda</small> <small>ul. Bud. nr. 41, 63-100 Kozłowo, pow. Gostyń, 10C</small> <small>tel. 694 721 908</small></p>		<p>Investor</p>	<p>Urząd Gminy Dygowo</p>
<p>Adres</p>	<p>78-113 Dygowo, ul. Kolejowa 1</p>	<p>Dane</p>	<p>Imię i nazwisko</p>
<p>Projektował</p>	<p>Jan Kuzański</p>	<p>Nr uprawnień</p>	<p>Podpis</p>
<p>Sprawdził</p>	<p>UAN/N/210/872/88</p>		
<p>Opracował</p>			
<p>Nazwa inwestycji</p>	<p>REMONT ŚWIETLICY WIEJSKIEJ</p>		
<p>Adres inwestycji</p>	<p>Dygowo 14 dz. nr 448/2 i 448/3 gm. Dygowo</p>		
<p>Stadium projektu</p>	<p>Projekt architektoniczno-budowlany</p>		
<p>Nazwa rysunku</p>	<p>Instalacja co-aksonometria</p>	<p>Data</p>	<p>Skala</p>
		<p>07.2010</p>	<p>1:100</p>
			<p>Nr rys.</p>
			<p>S5</p>

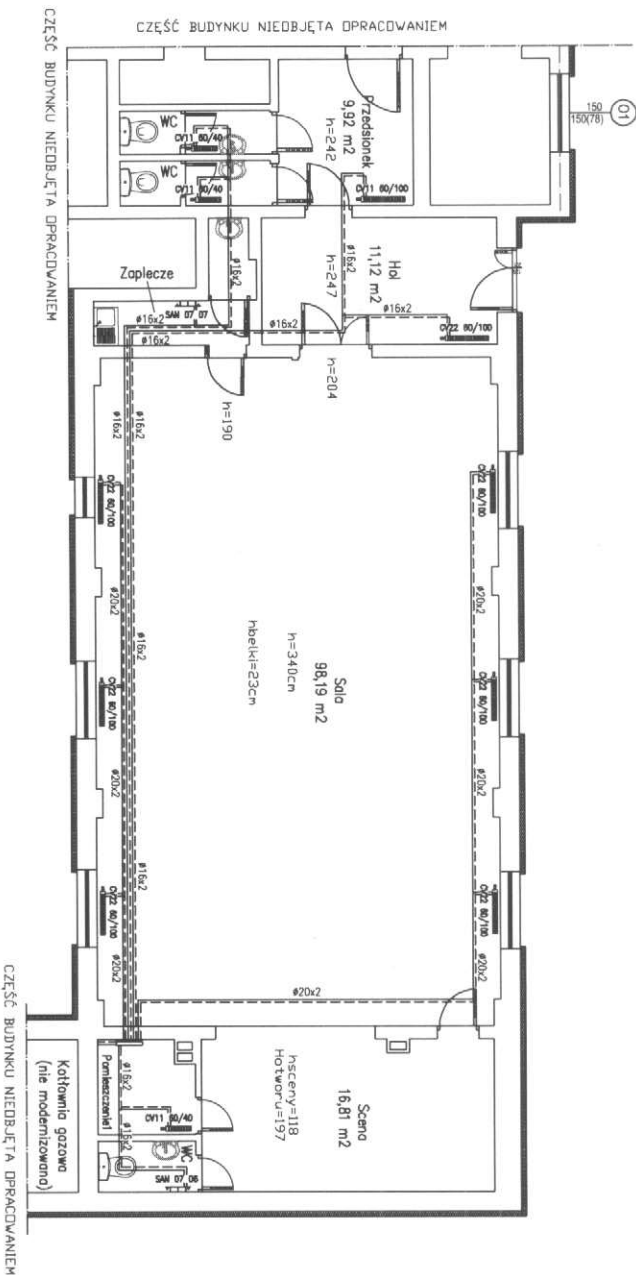

 <p>Projekty budowlane biuro inżynierskie SEPBA Sp. z o.o. ul. Kaszubska 10 81-100 Działoszyn tel. 694 721 908</p>		<p>Investor</p> <p>Urząd Gminy Dygowo</p>	
<p>Adres</p> <p>78-113 Dygowo, ul. Kolejowa 1</p>		<p>Dane</p> <p>Imię i nazwisko: Nr uprawnień</p> <p>Projektował: Jan Kuzański UAN/N/210/872/88</p> <p>Sprawił: _____</p> <p>Opracował: _____</p>	
<p>Nazwa inwestycji</p> <p>REMONT ŚWIETLICY WIEJSKIEJ</p>		<p>Data</p> <p>07.2010</p>	
<p>Adres inwestycji</p> <p>Dygowo 14 dz. nr 448/2 i 448/3 gm. Dygowo</p>		<p>Skala</p> <p>1:100</p>	
<p>Nazwa rysunku</p> <p>Instalacja co-rzut przyziemia</p>		<p>Nr-rys.</p> <p>S6</p>	

